

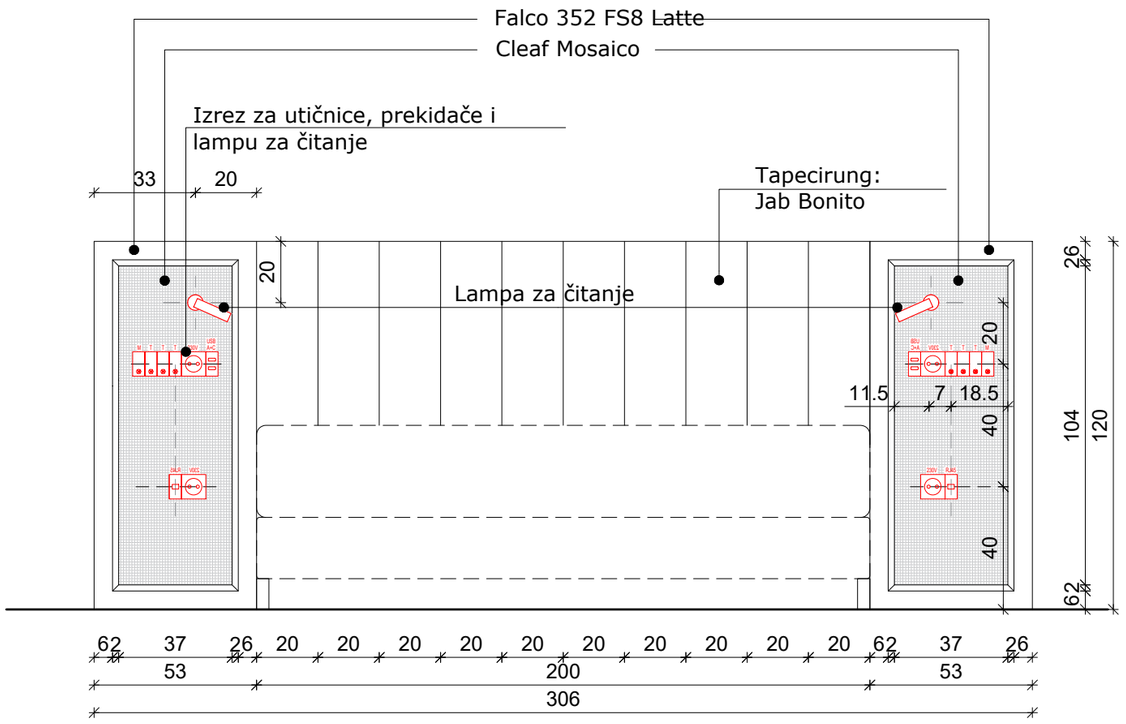


Front View

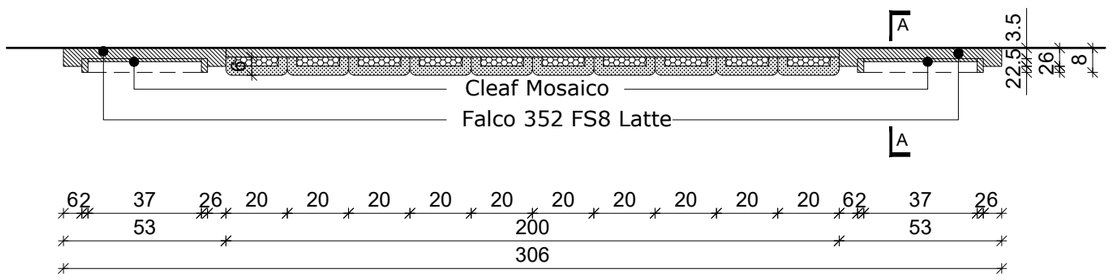

Top View

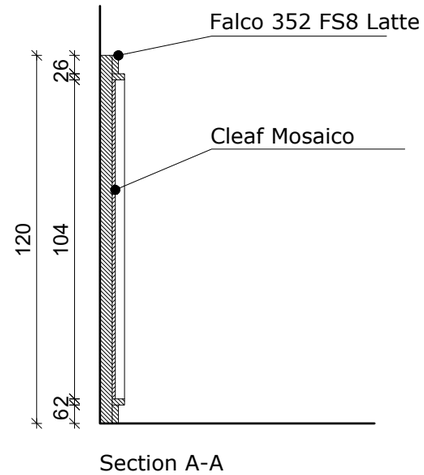

Section A-A

dimenzije: 330 x 10 x h 120 cm
- uzglavlje koncipirano od dva dijela - centralnog tapeciranog i pločastih bočnih dijelova
- tapecirani segment izgleda prema nacrtu, bez vidljivih spojeva i šavova, meka spužva preko tvrde za finiji efekt, tkanina Jab Bonito 9-6007-075
- bočne pločaste strane izrađene od okvira i ukrasnog okvira od dekora Falco 352 FS8 Latte, kantiranog kant trakom 1mm, ispuna od dekora Cleaf Mosaico FB45
- izrez za lampu za čitanje i set utičnica - pozicije prema nacrtu, izrez šrema fizičkom uzorku kutija

© Atellior d.o.o.

Ovaj nacrt je potrebno čitati u kontekstu "Brand standarda" hotelskog lanca i nacrta te specifikacija svih ostalih struka. U slučaju uočavanja bilo kakvih neusklađenosti između nacrta i specifikacija, pojašnjenje je potrebno zatražiti od Atelliora. Svaku eventualnu nepodudarnost između arhitektonskih i interijerskih dokumenata potrebno je provjeriti s Atelliorom.

Sve uzorke i radioničke nacrte izvođač je dužan dostaviti Atellioru na odobrenje. Svi materijali moraju u potpunosti zadovoljavati svoju namjenu i biti usklađeni sa lokalnom regulativom i propisima.

Potrebne mjere očitavati isključivo s ovog nacrta. Sve potrebne mjere, prije same primjene, potrebno je prekontrolirati sa stvarnim stanjem na gradilištu.

Proizvođač je odgovoran za razvoj vlastitih proizvoda i za izbjegavanje svih problema vezanih za autorska prava intelektualnog vlasništva te povreda intelektualnog vlasništva drugih proizvođača i brandova.

Rev	Opis	Datum	Crtao	Provjerio
00	Room Roll-out Package	20/03/25	MP	TMP

Tim
Una Barac dipl.ing.arh.
Ante Marić dip.ing.arh.
Tea Matija Pinjuh mag.ing.arh.
Lucian Kovačević mag.ing.arh
Mali Pinto interior designer

ATELLIOR

ATELLIOR d.o.o.
Radnička cesta 39
Zagreb HR-10000; Croatia
T +385 1 492 6516
OIB 59232961040
W atellior.com

Investitor

Projekt
Aminess Khalani
Preuređenje suite-ova

Projektantski ured
ATELLIOR d.o.o.

Faza
Glavni projekt

Strukovna odrednica
Projekt interijera

Naziv projektiranog dijela građevine na koji se projekt odnosi
Oprema po mjeri

Sadržaj grafičkog prikaza
SJ 01 - Uzglavlje kreveta

Mjerilo
1:20 @A3


Datum izdavanja projekta
Ožujak 2025.

Datum izdavanja nacrta
3/25/2025


Broj projekta
203000000

Broj nacrta
GA(04)003 T825

Broj lista
00

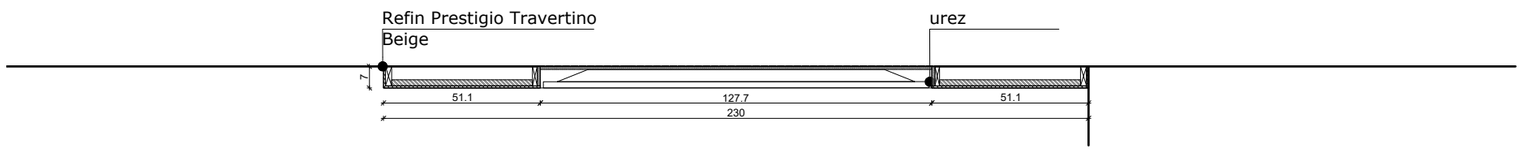

Presjek B-B

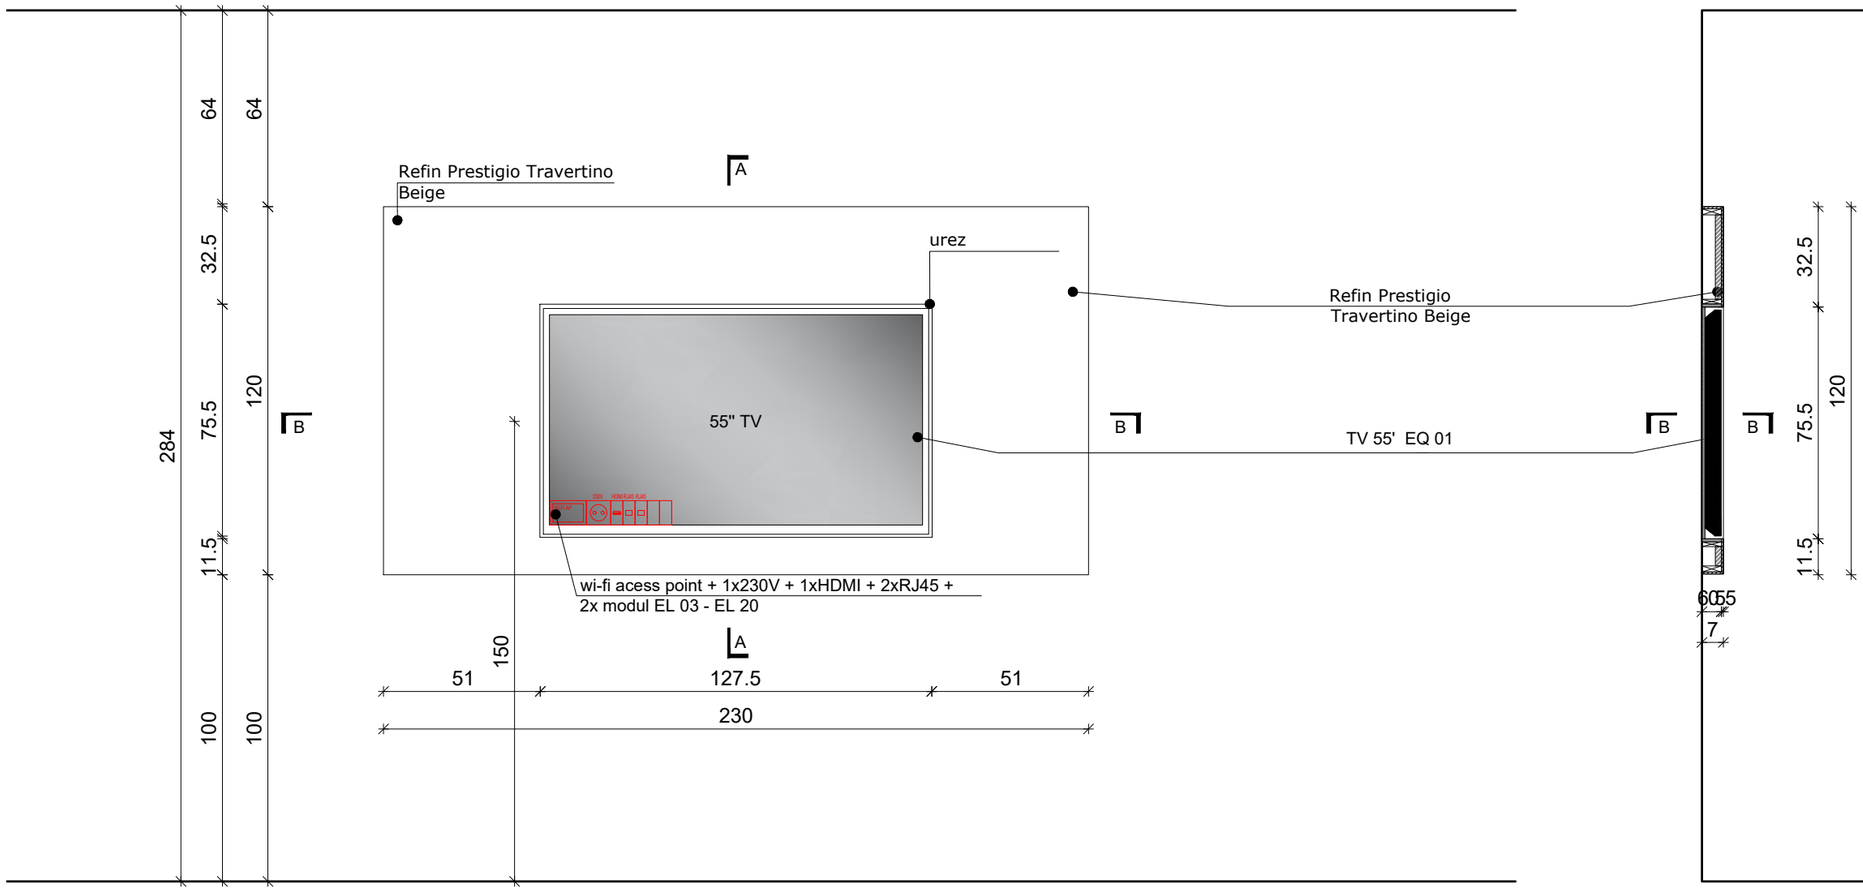

Pogled

Presjek A-A

dimenzije: 230x120x7 cm

- element s nišom za tv izrađen od pločastog materijala ovješenog na zid
- potkronstukcija u crnoj mat obradi
- sama niša za TV u crnoj mat obradi - Egger Perfect Sense Mat crni iveral
- frontalna i bočna obloga elementa Refin Prestigio Travertino Beige th9mm obrada Soft R - formati 120*60 i 150*75, ovisno o polju
- frontalna i bočna lijeva i desna obrada u porculanu spojene pod 45 stupnjeva

© Atellior d.o.o.

Ovaj nacrt je potrebno čitati u kontekstu "Brand standarda" hotelskog lanca i nacrta te specifikacija svih ostalih struka. U slučaju uočavanja bilo kakvih neusklađenosti između nacrta i specifikacija, pojašnjenje je potrebno zatražiti od Atelliora. Svaku eventualnu nepodudarnost između arhitektonskih i interijerskih dokumenata potrebno je provjeriti s Atelliorom.

Sve uzorke i radioničke nacrte izvođač je dužan dostaviti Atellioru na odobrenje. Svi materijali moraju u potpunosti zadovoljavati svoju namjenu i biti usklađeni sa lokalnom regulativom i propisima.

Potrebne mjere očitavati isključivo s ovog nacrta. Sve potrebne mjere, prije same primjene, potrebno je prekontrolirati sa stvarnim stanjem na gradilištu.

Proizvođač je odgovoran za razvoj vlastitih proizvoda i za izbjegavanje svih problema vezanih za autorska prava intelektualnog vlasništva te povreda intelektualnog vlasništva drugih proizvođača i brandova.

Tim
Una Barac dipl.ing.arh.
Ante Marić dip.ing.arh.
Tea Matija Pinjuh mag.ing.arh.
Lucian Kovačević mag.ing.arh
Mali Pinto interior designer

ATELLIOR

ATELLIOR d.o.o.
Radnička cesta 39
Zagreb HR-10000; Croatia
T +385 1 492 6516
OIB 59232961040
W atellior.com

Investitor

Projekt
Aminess Khalani
Preuređenje suite-ova

Projektantski ured
ATELLIOR d.o.o.

Faza
Glavni projekt

Strukovna odrednica
Projekt interijera

Naziv projektiranog dijela građevine na koji se projekt odnosi
Oprema po mjeri

Sadržaj grafičkog prikaza
SJ 03 - Okvir za TV

Mjerilo
1:20 @A3


Datum izdavanja projekta
Ožujak 2025.

Datum izdavanja nacrta
3/25/2025


Broj projekta
203000000

Broj nacrta
GA(04)003 T825

Broj lista
00

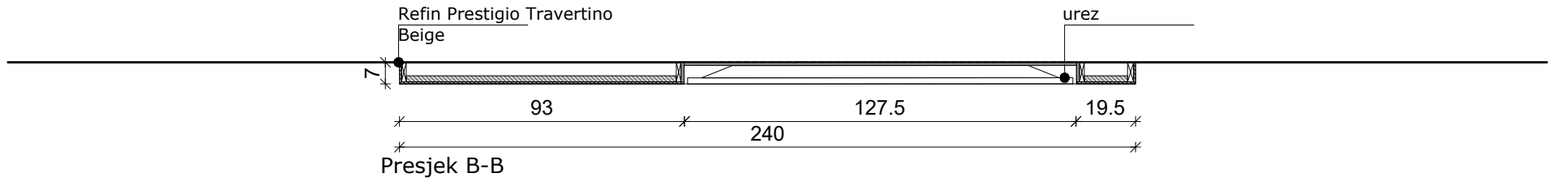

Presjek B-B

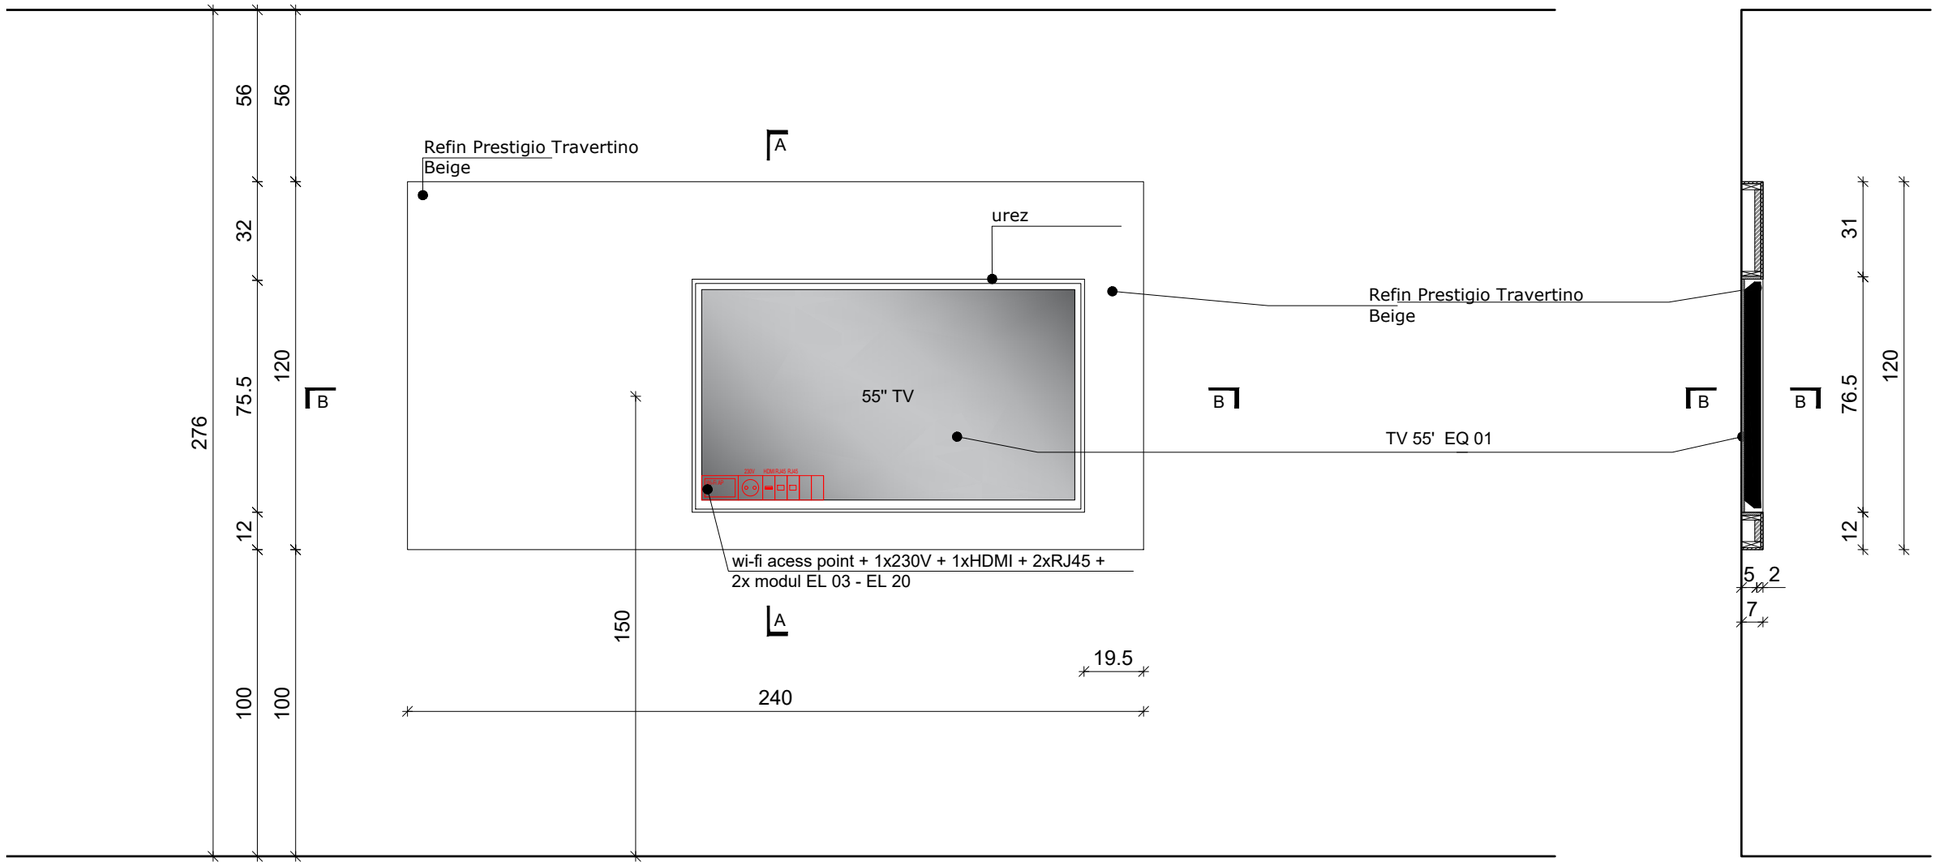

Pogled

Presjek A-A

- dimenzije: 240x120x7 cm
- - element s nišom za tv izrađen od pločastog materijala ovješenog na zid
- - potkronstukcija u crnoj mat obradi
- - sama niša za TV u crnoj mat obradi - Egger Perfect Sense Mat crni iveral
- - frontalna i bočna obloga elementa Refin Prestigio Travertino Beige th9mm obrada Soft R - formati 120*60 i 150*75, ovisno o polju
- - frontalna i bočna lijeva i desna obrada u porculanu spojene pod 45 stupnjeva

© Atellior d.o.o.

Ovaj nacrt je potrebno čitati u kontekstu "Brand standarda" hotelskog lanca i nacrta te specifikacija svih ostalih struka. U slučaju uočavanja bilo kakvih neusklađenosti između nacrta i specifikacija, pojašnjenje je potrebno zatražiti od Atelliora. Svaku eventualnu nepodudarnost između arhitektonskih i interijerskih dokumenata potrebno je provjeriti s Atelliorom.

Sve uzorke i radioničke nacrte izvođač je dužan dostaviti Atellioru na odobrenje. Svi materijali moraju u potpunosti zadovoljavati svoju namjenu i biti usklađeni sa lokalnom regulativom i propisima.

Potrebne mjere očitavati isključivo s ovog nacrta. Sve potrebne mjere, prije same primjene, potrebno je prekontrolirati sa stvarnim stanjem na gradilištu.

Proizvođač je odgovoran za razvoj vlastitih proizvoda i za izbjegavanje svih problema vezanih za autorska prava intelektualnog vlasništva te povreda intelektualnog vlasništva drugih proizvođača i brandova.

Tim
Una Barac dipl.ing.arh.
Ante Marić dip.ing.arh.
Tea Matija Pinjuh mag.ing.arh.
Lucian Kovačević mag.ing.arh
Mali Pinto interior designer

ATELLIOR

ATELLIOR d.o.o.
Radnička cesta 39
Zagreb HR-10000; Croatia
T +385 1 492 6516
OIB 59232961040
W atellior.com

Investitor

Projekt
Aminess Khalani
Preuređenje suite-ova

Projektantski ured
ATELLIOR d.o.o.

Faza
Glavni projekt

Strukovna odrednica
Projekt interijera

Naziv projektiranog dijela građevine na koji se projekt odnosi
Oprema po mjeri

Sadržaj grafičkog prikaza
SJ 03 - Okvir za TV

Mjerilo
1:20 @A3


Datum izdavanja projekta
Ožujak 2025.

Datum izdavanja nacrta
3/25/2025


Broj projekta
203000000

Broj nacrta
GA(04)003 T825

Broj lista
00

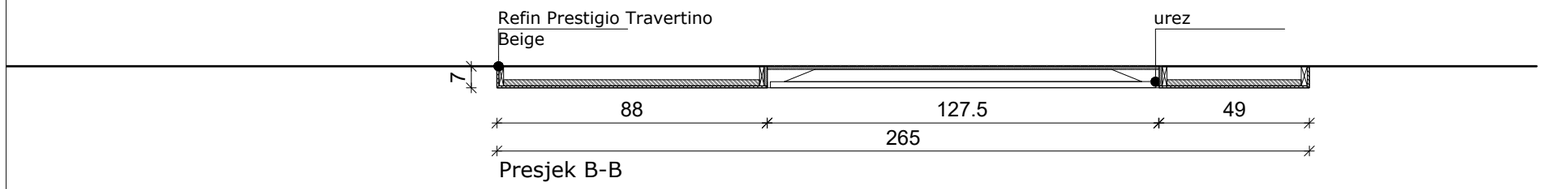

Presjek B-B

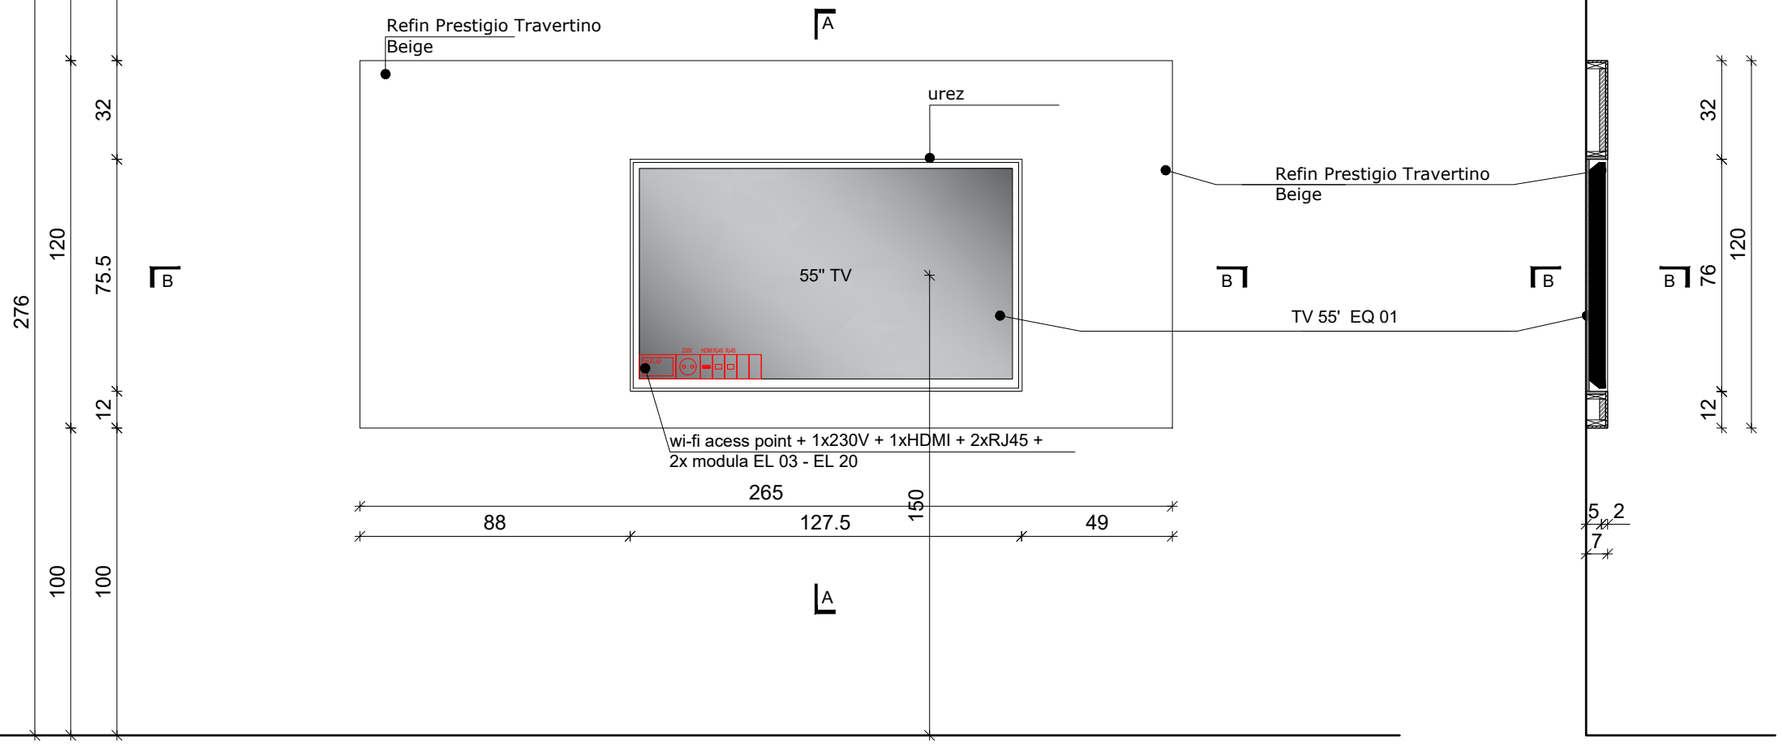

Presjek A-A

Pogled

- dimenzije: 265x120x7 cm
- - element s nišom za tv izrađen od pločastog materijala ovješenog na zid
- - potkronstukcija u crnoj mat obradi
- - sama niša za TV u crnoj mat obradi - Egger Perfect Sense Mat crni iveral
- - frontalna i bočna obloga elementa Refin Prestigio Travertino Beige th9mm obrada Soft R - formati 120*60 i 150*75, ovisno o polju
- - frontalna i bočna lijeva i desna obrada u porculanu spojene pod 45 stupnjeva

© Atellior d.o.o.

Ovaj nacrt je potrebno čitati u kontekstu "Brand standarda" hotelskog lanca i nacrta te specifikacija svih ostalih struka. U slučaju uočavanja bilo kakvih neusklađenosti između nacrta i specifikacija, pojašnjenje je potrebno zatražiti od Atelliora. Svaku eventualnu nepodudarnost između arhitektonskih i interijerskih dokumenata potrebno je provjeriti s Atelliorom.

Sve uzorke i radioničke nacrte izvođač je dužan dostaviti Atellioru na odobrenje. Svi materijali moraju u potpunosti zadovoljavati svoju namjenu i biti usklađeni sa lokalnom regulativom i propisima.

Potrebne mjere očitavati isključivo s ovog nacrta. Sve potrebne mjere, prije same primjene, potrebno je prekontrolirati sa stvarnim stanjem na gradilištu.

Proizvođač je odgovoran za razvoj vlastitih proizvoda i za izbjegavanje svih problema vezanih za autorska prava intelektualnog vlasništva te povreda intelektualnog vlasništva drugih proizvođača i brandova.

Tim
Una Barac dipl.ing.arh.
Ante Marić dip.ing.arh.
Tea Matija Pinjuh mag.ing.arh.
Lucian Kovačević mag.ing.arh
Mali Pinto interior designer

ATELLIOR

ATELLIOR d.o.o.
Radnička cesta 39
Zagreb HR-10000; Croatia
T +385 1 492 6516
OIB 59232961040
W atellior.com

Investitor

Projekt
Aminess Khalani
Preuređenje suite-ova

Projektantski ured
ATELLIOR d.o.o.

Faza
Glavni projekt

Strukovna odrednica
Projekt interijera

Naziv projektiranog dijela građevine na koji se projekt odnosi
Oprema po mjeri

Sadržaj grafičkog prikaza
SJ 03 - Okvir za TV

Mjerilo
1:20 @A3


Datum izdavanja projekta
Ožujak 2025.

Datum izdavanja nacrta
3/25/2025


Broj projekta
20300000

Broj nacrta
GA(04)003 T825


Broj lista
00

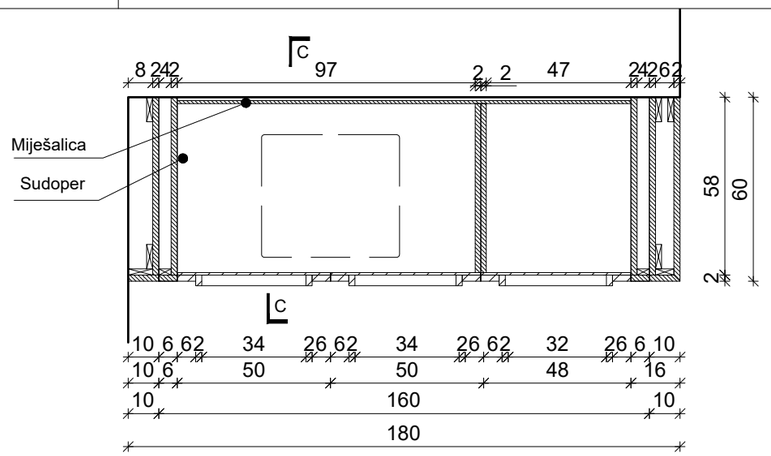


Presjek B-B

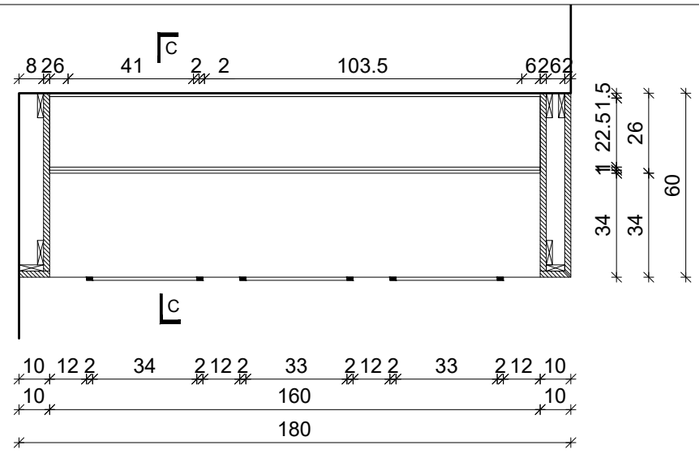

Presjek A-A

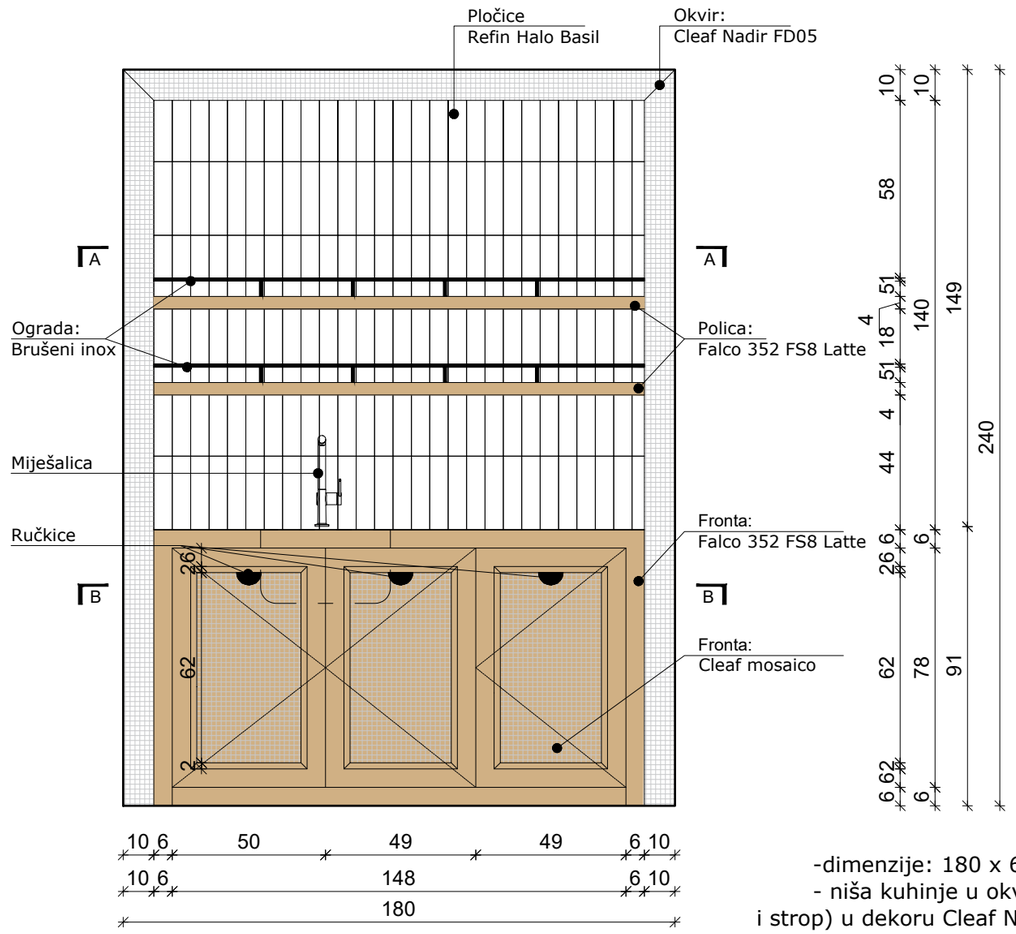

Pogled

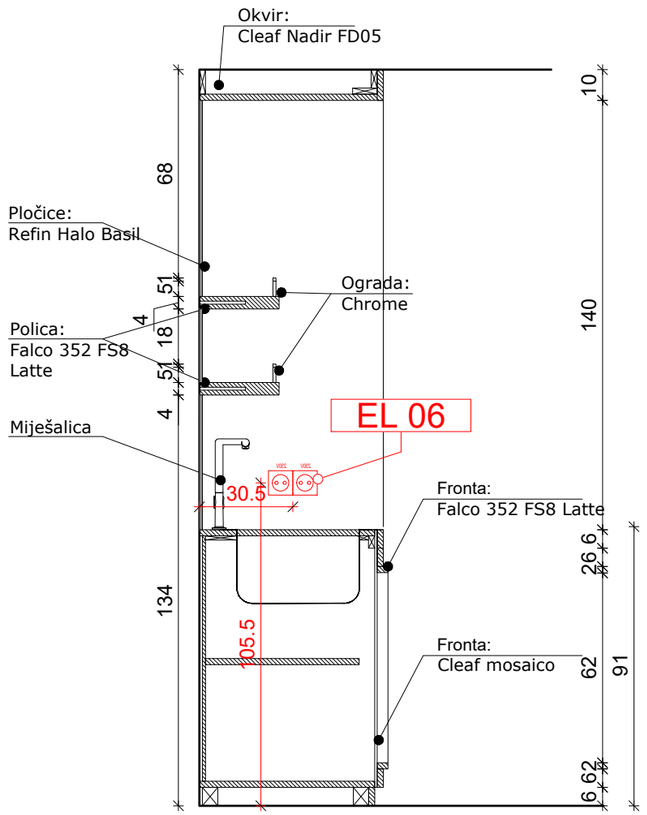

Presjek C-C

-dimenzije: 180 x 60 x h 240 cm
- niša kuhinje u okviru (bočne vertikale i 'strop' - frontalna maska, bokovi iznutra/izvana i strop) u dekoru Cleaf Nadir FD05
-police konzolne, učvršćene na klinove u stražnji zid, dekor Falco 352 FS8 Latte, ograda na polici od cijevi/šipke fi10mm, obrada brušeni inox, fiksirano bez vidljivih vijaka
-korpusi bijeli
-fronte prema nacrtu - blende, sokl, okvir i sekundarni okvir Falco 352 FS8 Latte, ispuna Cleaf Mosaico FB45, soft close panti
-ručke na frontama 0,98'' https://loandcointeriors.com/products/ascot-knob-nickel
-obloga zida Refin Halo Basil, fuga boja Jasmin
-radna ploha postojeća, skraćena za debljinu okvira niše
-postojeća mješalica i sudoper

© Atellior d.o.o.

Ovaj nacrt je potrebno čitati u kontekstu "Brand standarda" hotelskog lanca i nacrta te specifikacija svih ostalih struka. U slučaju uočavanja bilo kakvih neusklađenosti između nacrta i specifikacija, pojašnjenje je potrebno zatražiti od Atelliora. Svaku eventualnu nepodudarnost između arhitektonskih i interijerskih dokumenata potrebno je provjeriti s Atelliorom.

Sve uzorke i radioničke nacrte izvođač je dužan dostaviti Atellioru na odobrenje. Svi materijali moraju u potpunosti zadovoljavati svoju namjenu i biti usklađeni sa lokalnom regulativom i propisima.

Potrebne mjere očitavati isključivo s ovog nacrta. Sve potrebne mjere, prije same primjene, potrebno je prekontrolirati sa stvarnim stanjem na gradilištu.

Proizvođač je odgovoran za razvoj vlastitih proizvoda i za izbjegavanje svih problema vezanih za autorska prava intelektualnog vlasništva te povreda intelektualnog vlasništva drugih proizvođača i brandova.

Tim
Una Barac dipl.ing.arh.
Ante Marić dip.ing.arh.
Tea Matija Pinjuh mag.ing.arh.
Lucian Kovačević mag.ing.arh
Mali Pinto interior designer

ATELLIOR

ATELLIOR d.o.o.
Radnička cesta 39
Zagreb HR-10000; Croatia
T +385 1 492 6516
OIB 59232961040
W atellior.com

Investitor

Projekt
Aminess Khalani
Preuređenje suite-ova

Projektantski ured
ATELLIOR d.o.o.

Faza
Glavni projekt

Strukovna odrednica
Projekt interijera

Naziv projektiranog dijela građevine na koji se projekt odnosi
Oprema po mjeri

Sadržaj grafičkog prikaza
SJ 06 - Kuhinjski element

Mjerilo
1:20 @A3


Datum izdavanja projekta
Ožujak 2025.

Datum izdavanja nacrta
3/25/2025


Broj projekta
203000000

Broj nacrta
GA(04)003 T825


Broj lista
00

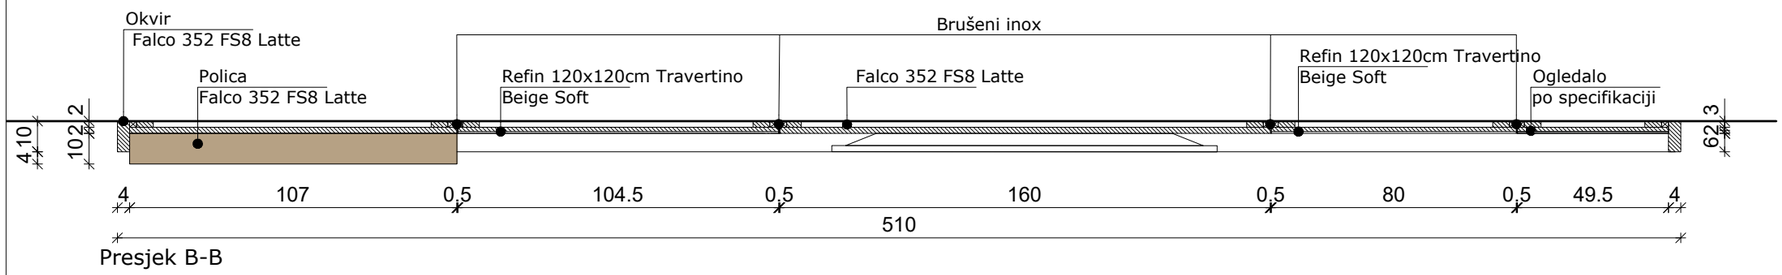

Presjek B-B

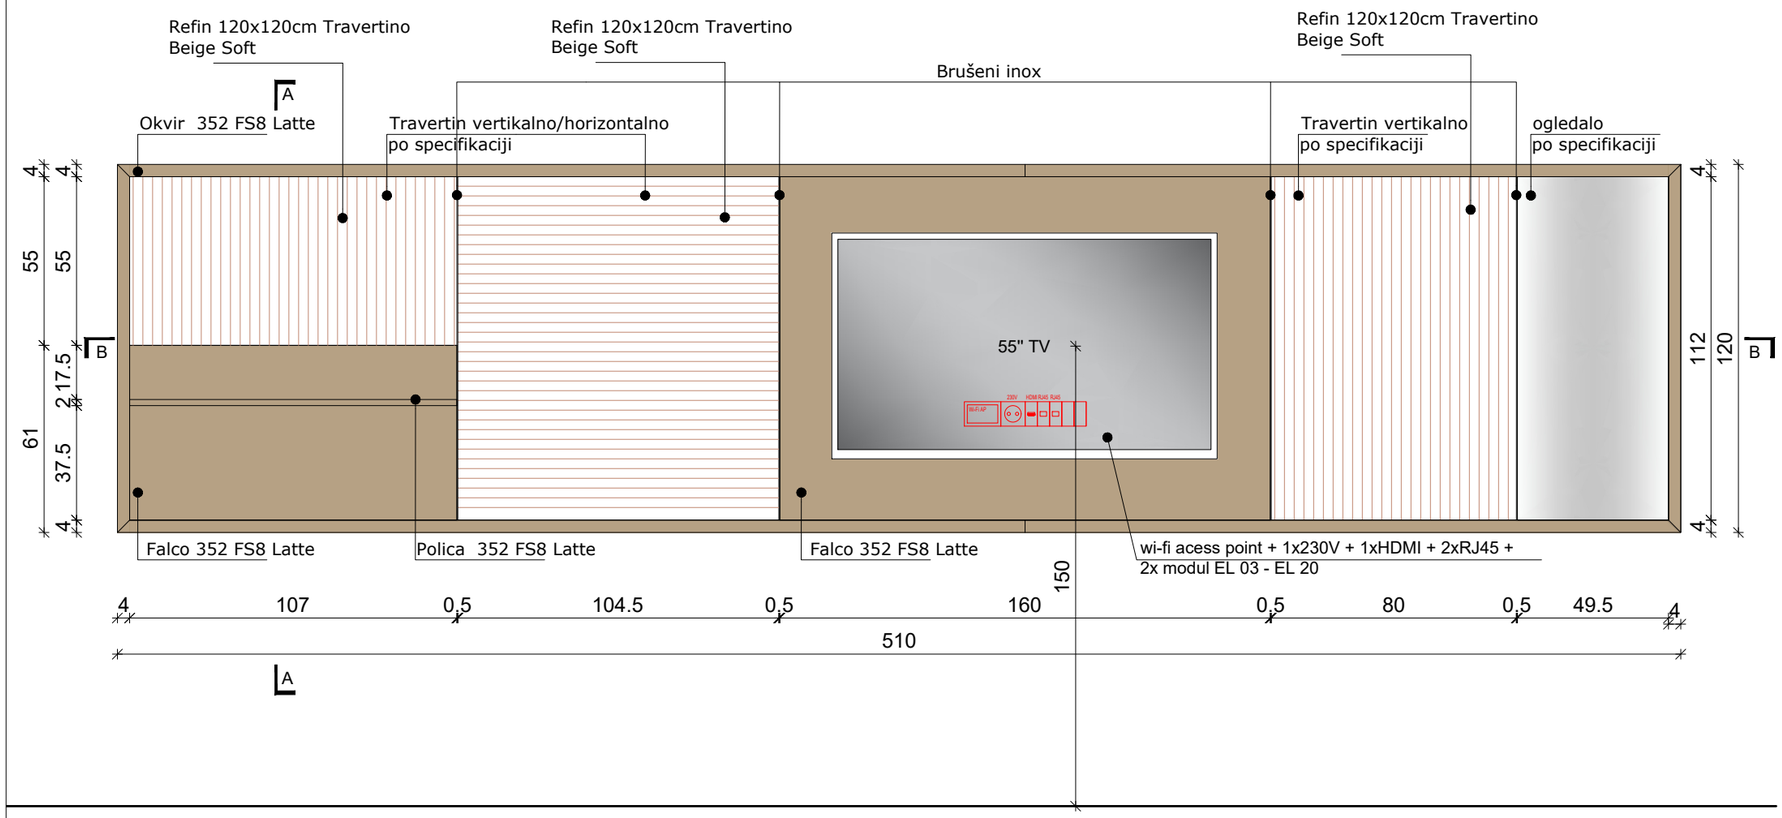

Pogled

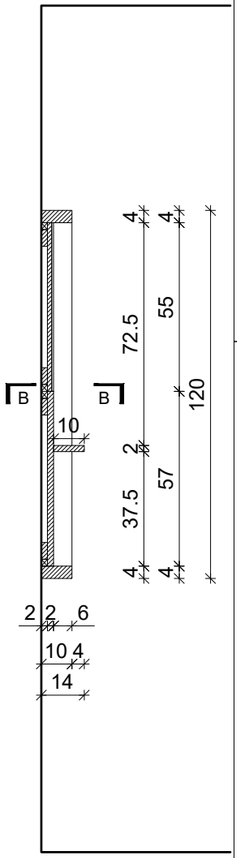

Presjek A-A

-dimenzije: 510x120x14 cm
-element sastavljen od okvira prema nacrtu, u obradi Falco 352 FS8 Latte
-ispuna u kombinaciji Falco 352 FS8 Latte, Refin Prestigio Travertino Beige Soft R
120*60cm th9mm i ultraclear ogledamo th5mm brušenih rubova, punoplošno lijepljenih na podlogu
-konzolna polica bez vidljivih nosača Falco 352 FS8 Latte
-ovjes na zid
-izrez za TV prema poziciji na gradilištu

© Atellior d.o.o.

Ovaj nacrt je potrebno čitati u kontekstu "Brand standarda" hotelskog lanca i nacrta te specifikacija svih ostalih struka. U slučaju uočavanja bilo kakvih neusklađenosti između nacrta i specifikacija, pojašnjenje je potrebno zatražiti od Atelliora. Svaku eventualnu nepodudarnost između arhitektonskih i interijerskih dokumenata potrebno je provjeriti s Atelliorom.

Sve uzorke i radioničke nacrte izvođač je dužan dostaviti Atellioru na odobrenje. Svi materijali moraju u potpunosti zadovoljavati svoju namjenu i biti usklađeni sa lokalnom regulativom i propisima.

Potrebne mjere očitavati isključivo s ovog nacrta. Sve potrebne mjere, prije same primjene, potrebno je prekontrolirati sa stvarnim stanjem na gradilištu.

Proizvođač je odgovoran za razvoj vlastitih proizvoda i za izbjegavanje svih problema vezanih za autorska prava intelektualnog vlasništva te povreda intelektualnog vlasništva drugih proizvođača i brandova.

Tim
Una Barac dipl.ing.arh.
Ante Marić dip.ing.arh.
Tea Matija Pinjuh mag.ing.arh.
Lucian Kovačević mag.ing.arh
Mali Pinto interior designer

ATELLIOR

ATELLIOR d.o.o.
Radnička cesta 39
Zagreb HR-10000; Croatia
T +385 1 492 6516
OIB 59232961040
W atellior.com

Investitor

Projekt
Aminess Khalani
Preuređenje suite-ova

Projektantski ured
ATELLIOR d.o.o.

Faza
Glavni projekt

Strukovna odrednica
Projekt interijera

Naziv projektiranog dijela građevine na koji se projekt odnosi
Oprema po mjeri

Sadržaj grafičkog prikaza
SJ 03 - Okvir za TV

Mjerilo
1:20 @A3


Datum izdavanja projekta
Ožujak 2025.

Datum izdavanja nacrta
3/25/2025


Broj projekta
203000000

Broj nacrta
GA(04)003 T825


Broj lista
00

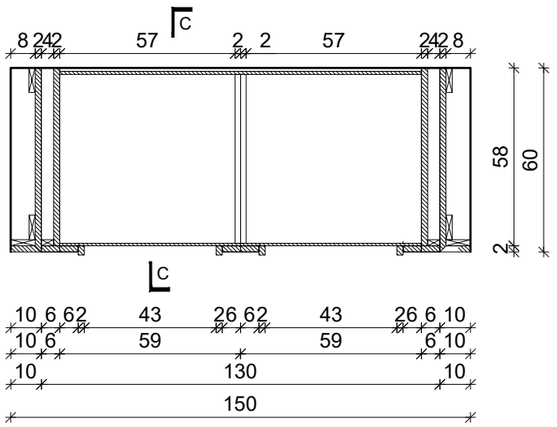


Presjek B-B

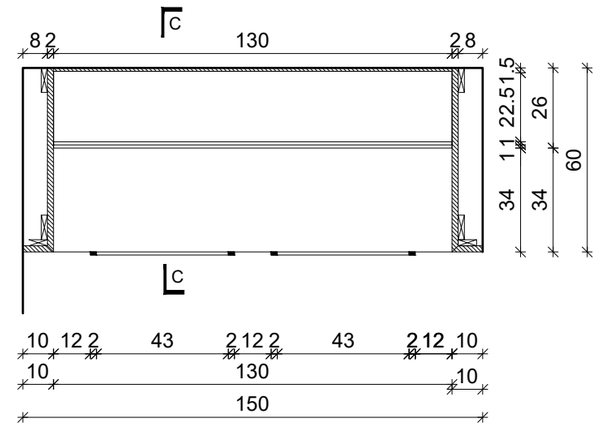

Presjek A-A

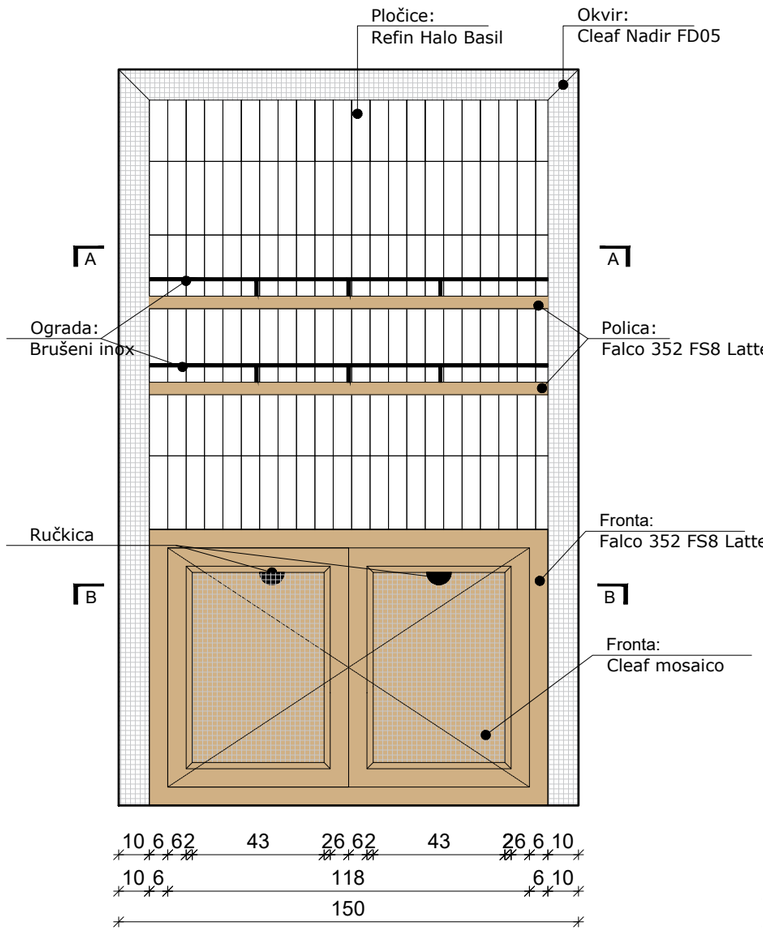

Pogled

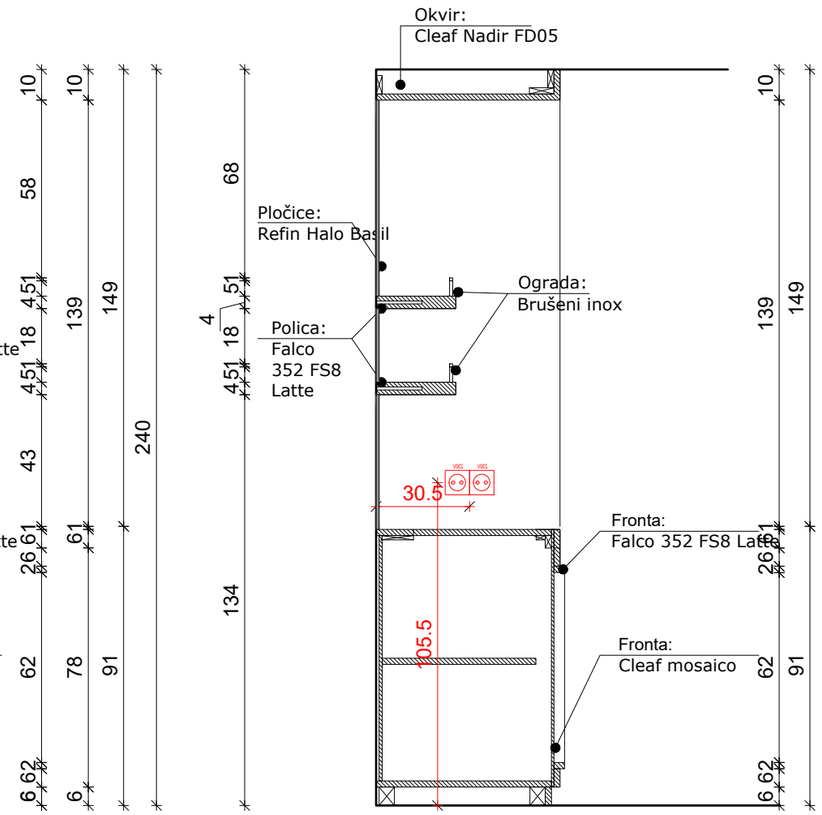

Presjek C-C

-dimenzije: š150 x d60cm x h240cm
-niša kuhinje u okviru (bočne vertikale i 'strop' - frontalna maska, bokovi iznutra/izvana i strop) u dekoru Cleaf Nadir FD05
-police konzolne, učvršćene na klinove u stražnji zid, dekor Falco 352 FS8 Latte,
ograda na polici od cijevi/šipke fi10mm, obrada brušeni inox, fiksirano bez vidljivih vijaka
-korpusi bijeli
-fronte prema nacrtu - blende, sokl, okvir i sekundarni okvir Falco 352 FS8 Latte,
ispuna Cleaf Mosaico FB45, soft close panti
-ručke na frontama 0,98'' https://loandcointeriors.com/products/ascot-knob-nickel
-obloga zida Refin Halo Basil, fuga boja Jasmin
-radna ploha postojeća, skraćena za debljinu okvira niše
-postojeća mješalica i sudoper

© Atellior d.o.o.

Ovaj nacrt je potrebno čitati u kontekstu "Brand standarda" hotelskog lanca i nacrta te specifikacija svih ostalih struka. U slučaju uočavanja bilo kakvih neusklađenosti između nacrta i specifikacija, pojašnjenje je potrebno zatražiti od Atelliora. Svaku eventualnu nepodudarnost između arhitektonskih i interijerskih dokumenata potrebno je provjeriti s Atelliorom.

Sve uzorke i radioničke nacrte izvođač je dužan dostaviti Atellioru na odobrenje. Svi materijali moraju u potpunosti zadovoljavati svoju namjenu i biti usklađeni sa lokalnom regulativom i propisima.

Potrebne mjere očitavati isključivo s ovog nacrta. Sve potrebne mjere, prije same primjene, potrebno je prekontrolirati sa stvarnim stanjem na gradilištu.

Proizvođač je odgovoran za razvoj vlastitih proizvoda i za izbjegavanje svih problema vezanih za autorska prava intelektualnog vlasništva te povreda intelektualnog vlasništva drugih proizvođača i brandova.

Tim
Una Barac dipl.ing.arh.
Ante Marić dip.ing.arh.
Tea Matija Pinjuh mag.ing.arh.
Lucian Kovačević mag.ing.arh
Mali Pinto interior designer

ATELLIOR

ATELLIOR d.o.o.
Radnička cesta 39
Zagreb HR-10000; Croatia
T +385 1 492 6516
OIB 59232961040
W atellior.com

Investitor

Projekt
Aminess Khalani
Preuređenje suite-ova

Projektantski ured
ATELLIOR d.o.o.

Faza
Glavni projekt

Strukovna odrednica
Projekt interijera

Naziv projektiranog dijela građevine na koji se projekt odnosi
Oprema po mjeri

Sadržaj grafičkog prikaza
SJ 08 - Kuhinjski element

Mjerilo
1:20 @A3


Datum izdavanja projekta
Ožujak 2025.

Datum izdavanja nacrta
3/25/2025


Broj projekta
20300000

Broj nacrta
GA(04)003 T825

Broj lista
00

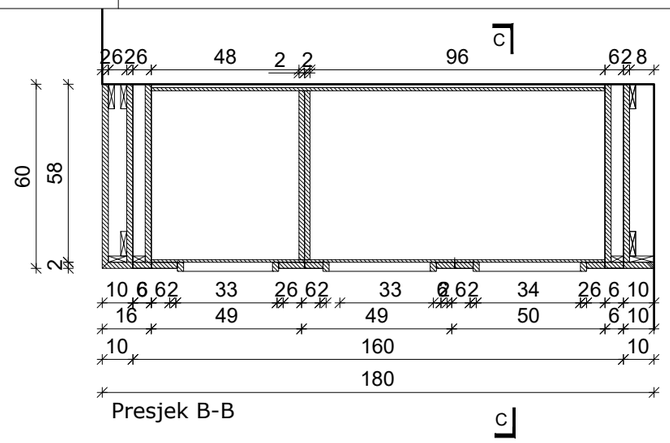


Presjek B-B

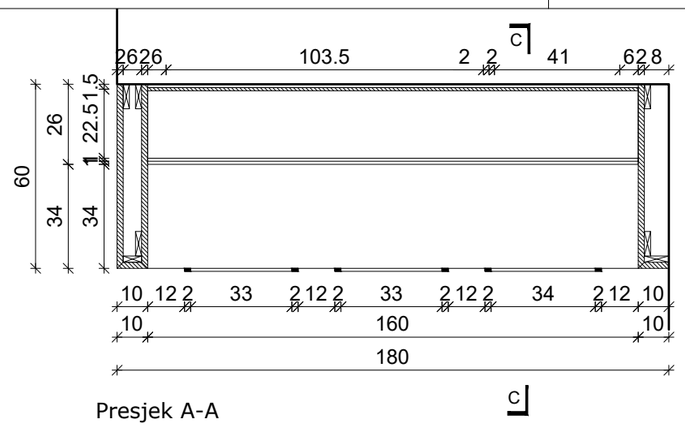


Presjek A-A

- dimenzije: š175 x d60 x h 275cm
- niša kuhinje u okviru (bočne vertikale i 'strop' - frontalna maska, bokovi iznutra/izvana i strop) u dekoru Cleaf Nadir FD05
- police konzolne, učvršćene na klinove u stražnji zid, dekor Falco 352 FS8 Latte, ograda na polici od cijevi/šipke fi10mm, obrada brušeni inox, fiksirano bez vidljivih vijaka
- korpusi bijeli
- fronte prema nacrtu - blende, sokl, okvir i sekundarni okvir Falco 352 FS8 Latte, ispuna Cleaf Mosaico FB45, soft close panti
- ručke na frontama 0,98'' - obloga zida Refin Halo Basil, fuga boja Jasmin
- radna ploha postojeća, skraćena za debljinu okvira niše
- postojeća mješalica i sudoper

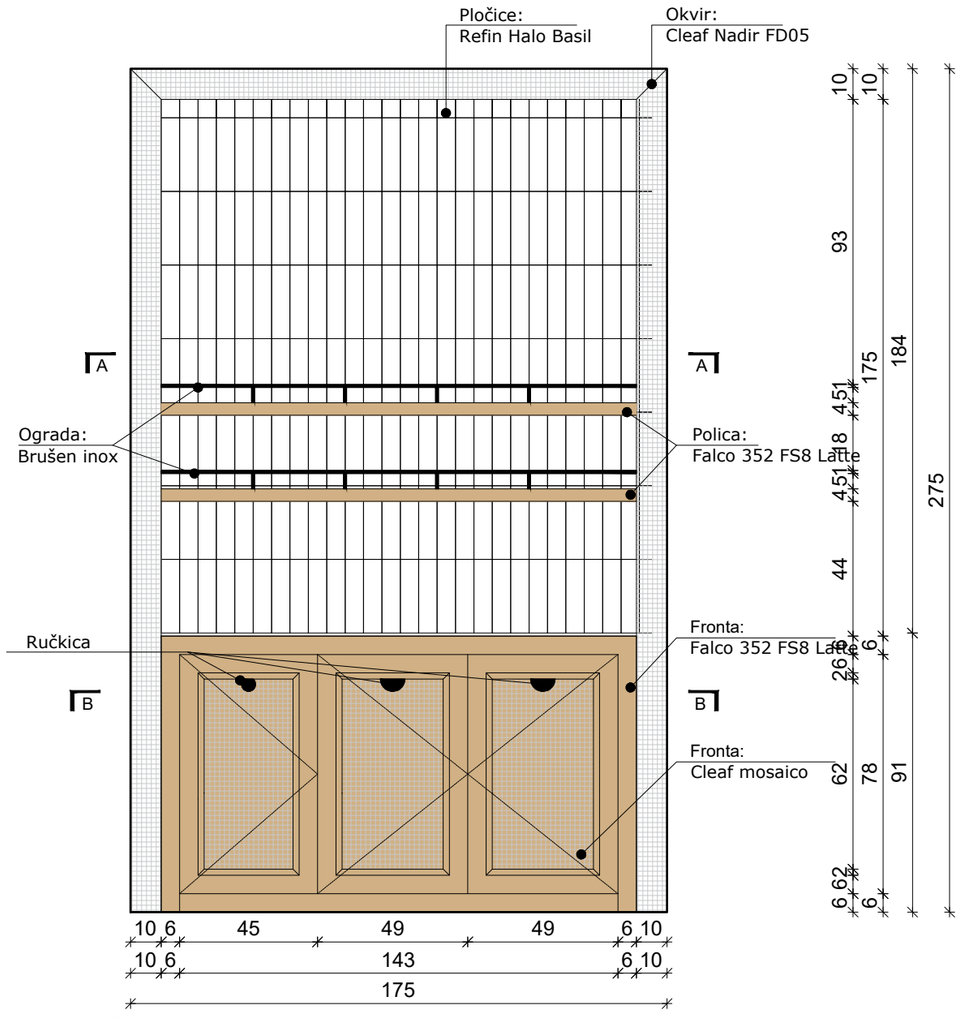

Pogled

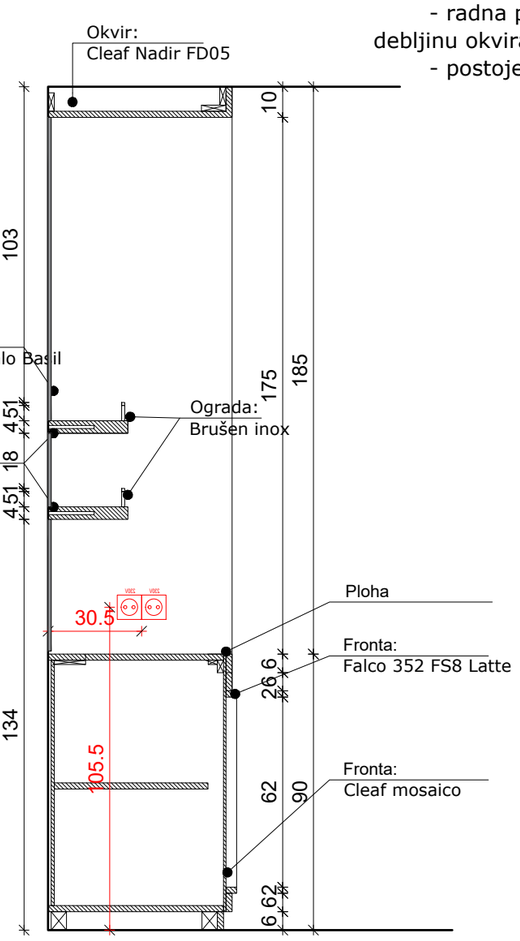

Presjek C-C

© Atellior d.o.o.

Ovaj nacrt je potrebno čitati u kontekstu "Brand standarda" hotelskog lanca i nacrta te specifikacija svih ostalih struka. U slučaju uočavanja bilo kakvih neusklađenosti između nacrta i specifikacija, pojašnjenje je potrebno zatražiti od Atelliora. Svaku eventualnu nepodudarnost između arhitektonskih i interijerskih dokumenata potrebno je provjeriti s Atelliorom.

Sve uzorke i radioničke nacrte izvođač je dužan dostaviti Atellioru na odobrenje. Svi materijali moraju u potpunosti zadovoljavati svoju namjenu i biti usklađeni sa lokalnom regulativom i propisima.

Potrebne mjere očitavati isključivo s ovog nacrta. Sve potrebne mjere, prije same primjene, potrebno je prekontrolirati sa stvarnim stanjem na gradilištu.

Proizvođač je odgovoran za razvoj vlastitih proizvoda i za izbjegavanje svih problema vezanih za autorska prava intelektualnog vlasništva te povreda intelektualnog vlasništva drugih proizvođača i brandova.

Tim
Una Barac dipl.ing.arh.
Ante Marić dip.ing.arh.
Tea Matija Pinjuh mag.ing.arh.
Lucian Kovačević mag.ing.arh
Mali Pinto interior designer

ATELLIOR

ATELLIOR d.o.o.
Radnička cesta 39
Zagreb HR-10000; Croatia
T +385 1 492 6516
OIB 59232961040
W atellior.com

Investitor

Projekt
Aminess Khalani
Preuređenje suite-ova

Projektantski ured
ATELLIOR d.o.o.

Faza
Glavni projekt

Strukovna odrednica
Projekt interijera

Naziv projektiranog dijela građevine na koji se projekt odnosi
Oprema po mjeri

Sadržaj grafičkog prikaza
SJ 09- Kuhinjski element

Mjerilo
1:20 @A3


Datum izdavanja projekta
Ožujak 2025.

Datum izdavanja nacrta
3/25/2025


Broj projekta
20300000

Broj nacrta
GA(04)003 T825


Broj lista
00

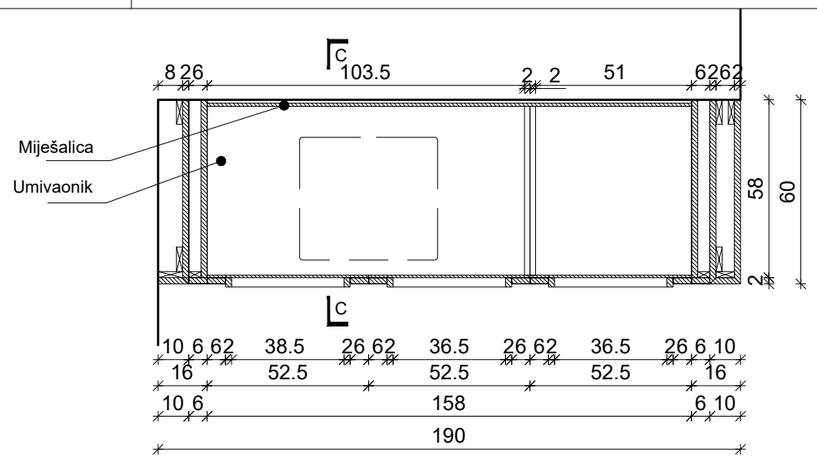


Presjek B-B

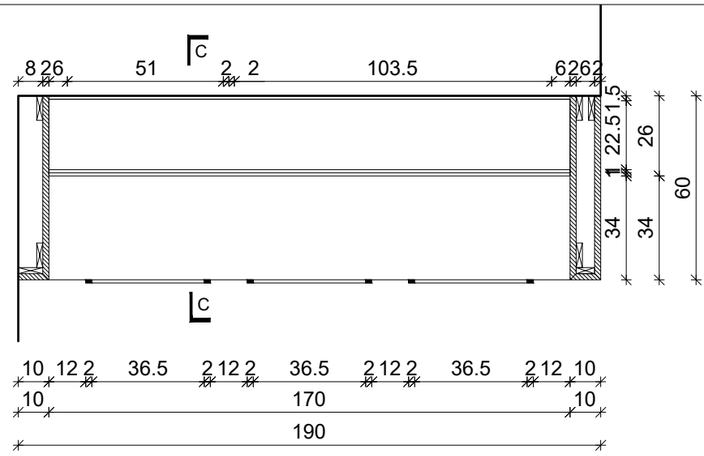

Presjek A-A

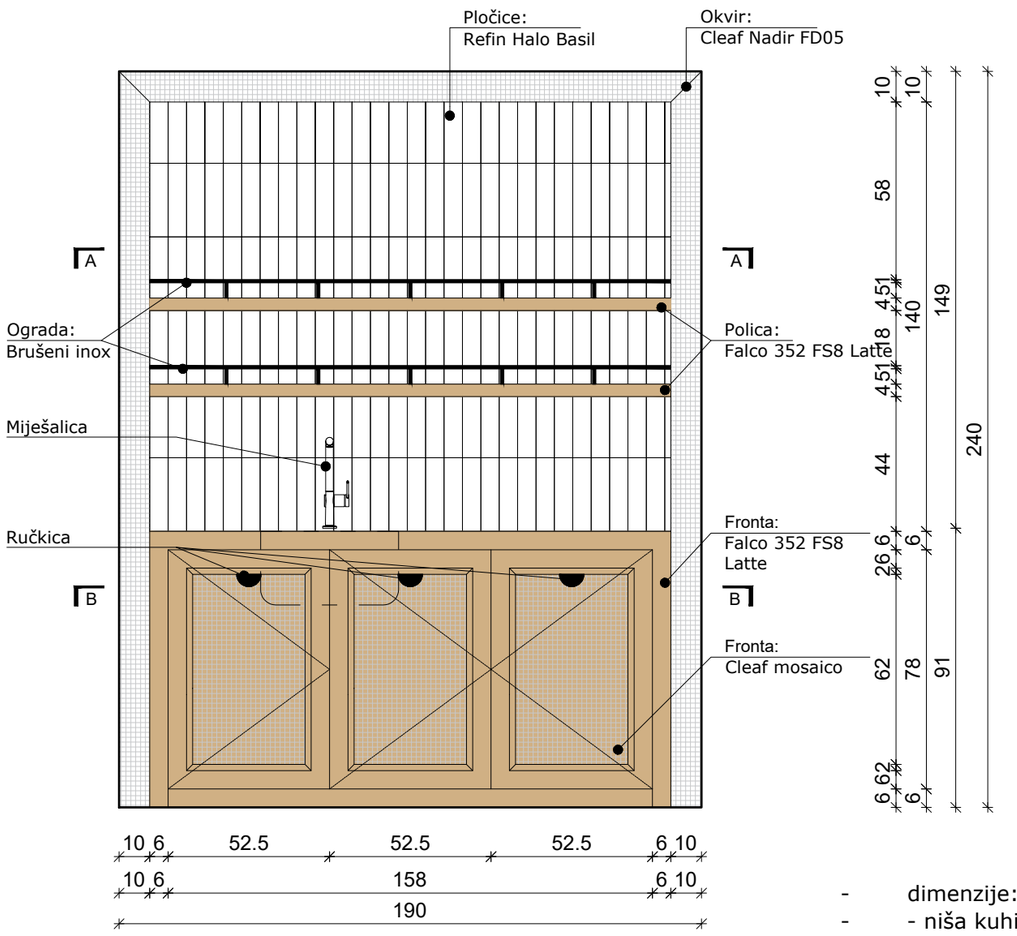

Pogled

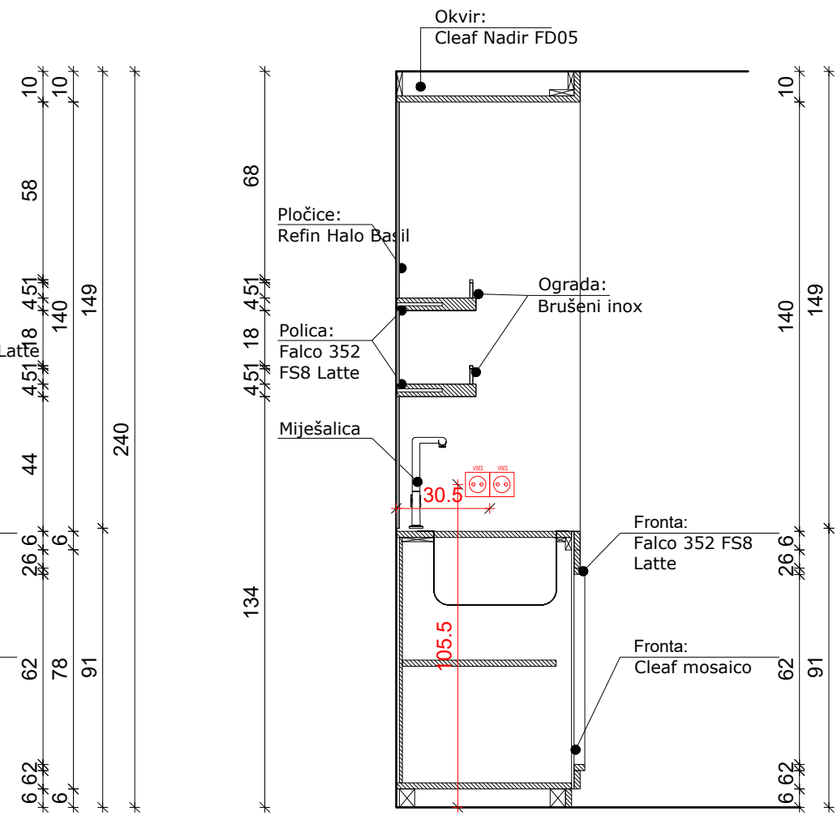

Presjek C-C

- dimenzije: š190 x d60 x 240 cm
- - niša kuhinje u okviru (bočne vertikale i 'strop' - frontalna maska, bokovi iznutra/izvana i strop) u dekoru Cleaf Nadir FD05
- - police konzolne, učvršćene na klinove u stražnji zid, dekor Falco 352 FS8 Latte, ograda na polici od cijevi/šipke fi10mm, obrada brušeni inox, fiksirano bez vidljivih vijaka
- - korpusi bijeli
- - fronte prema nacrtu - blende, sokl, okvir i sekundarni okvir Falco 352 FS8 Latte, ispuna Cleaf Mosaico FB45, soft close panti
- - ručke na frontama 0,98'' https://loandcointeriors.com/products/ascot-knob-nickel
- - obloga zida Refin Halo Basil, fuga boja Jasmin
- - radna ploha postojeća, skraćena za debljinu okvira niše
- - postojeća mješalica i sudoper

© Atellior d.o.o.

Ovaj nacrt je potrebno čitati u kontekstu "Brand standarda" hotelskog lanca i nacrta te specifikacija svih ostalih struka. U slučaju uočavanja bilo kakvih neusklađenosti između nacrta i specifikacija, pojašnjenje je potrebno zatražiti od Atelliora. Svaku eventualnu nepodudarnost između arhitektonskih i interijerskih dokumenata potrebno je provjeriti s Atelliorom.

Sve uzorke i radioničke nacrte izvođač je dužan dostaviti Atellioru na odobrenje. Svi materijali moraju u potpunosti zadovoljavati svoju namjenu i biti usklađeni sa lokalnom regulativom i propisima.

Potrebne mjere očitavati isključivo s ovog nacrta. Sve potrebne mjere, prije same primjene, potrebno je prekontrolirati sa stvarnim stanjem na gradilištu.

Proizvođač je odgovoran za razvoj vlastitih proizvoda i za izbjegavanje svih problema vezanih za autorska prava intelektualnog vlasništva te povreda intelektualnog vlasništva drugih proizvođača i brandova.

Tim
Una Barac dipl.ing.arh.
Ante Marić dip.ing.arh.
Tea Matija Pinjuh mag.ing.arh.
Lucian Kovačević mag.ing.arh
Mali Pinto interior designer

ATELLIOR

ATELLIOR d.o.o.
Radnička cesta 39
Zagreb HR-10000; Croatia
T +385 1 492 6516
OIB 59232961040
W atellior.com

Investitor

Projekt
Aminess Khalani
Preuređenje suite-ova

Projektantski ured
ATELLIOR d.o.o.

Faza
Glavni projekt

Strukovna odrednica
Projekt interijera


Naziv projektiranog dijela građevine na koji se projekt odnosi
Oprema po mjeri

Sadržaj grafičkog prikaza
SJ 11 - Kuhinjski element


Mjerilo
1:20 @A3

Datum izdavanja projekta	Datum izdavanja nacrta
Ožujak 2025.	3/25/2025


Broj projekta	Broj nacrta	Broj lista
203000000	GA(04)003 T825	00

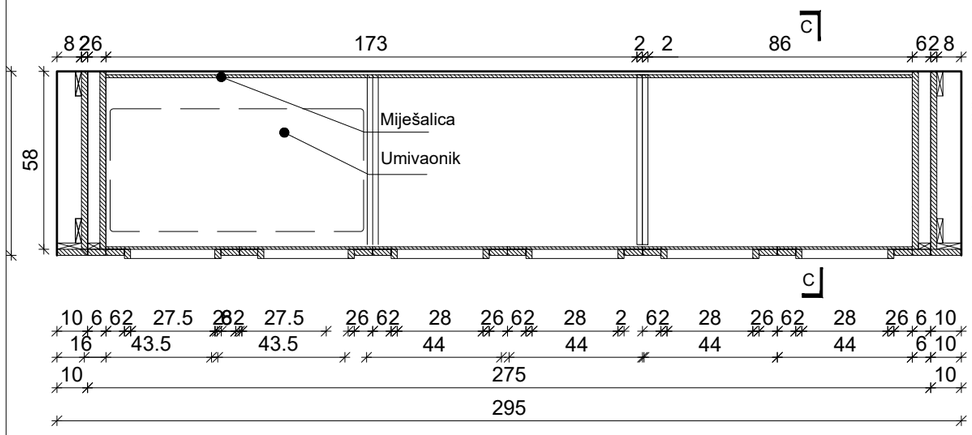


Presjek B-B

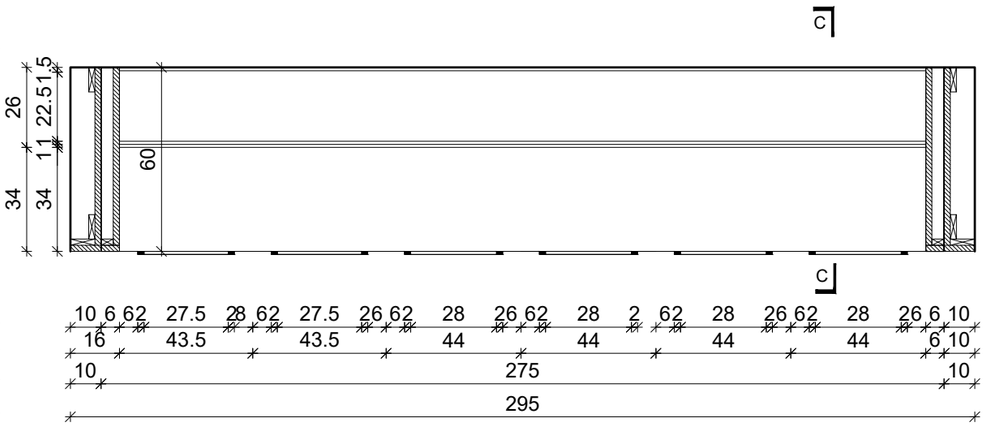

Presjek B-B

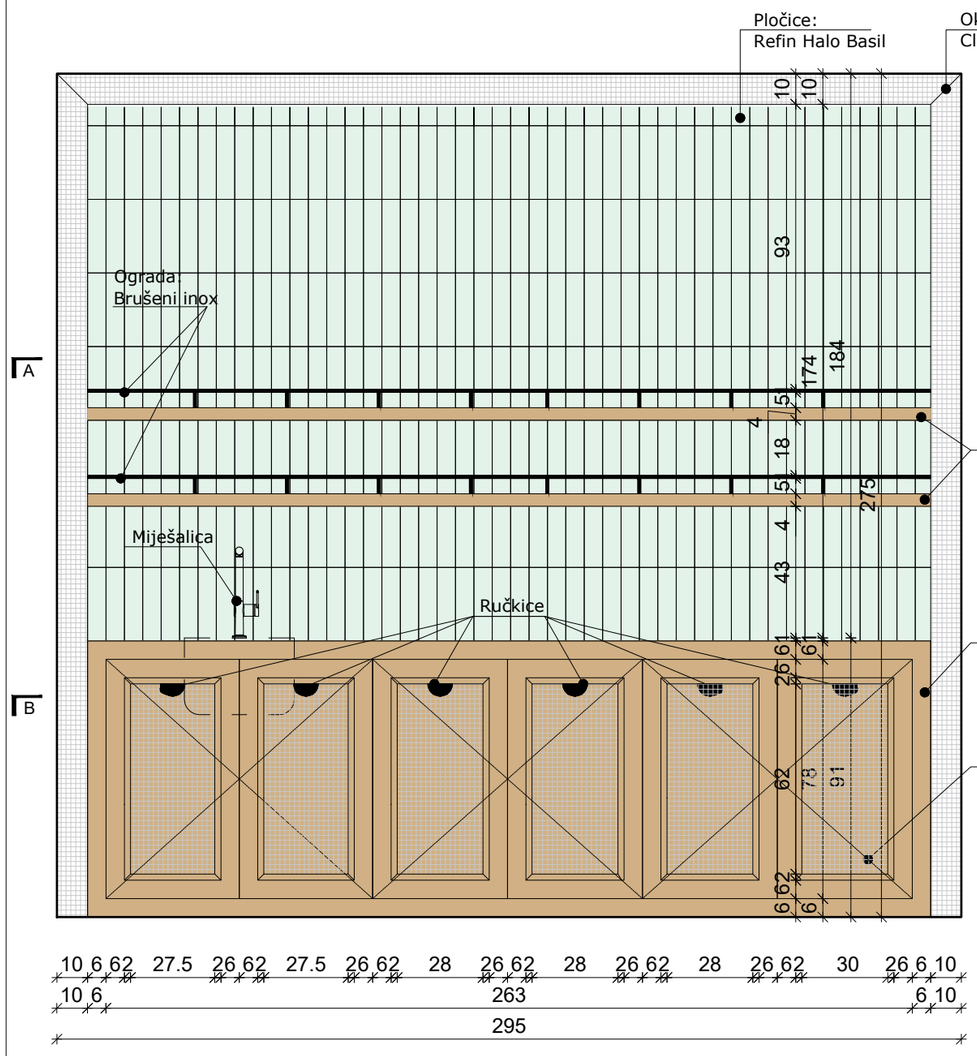

Pogled

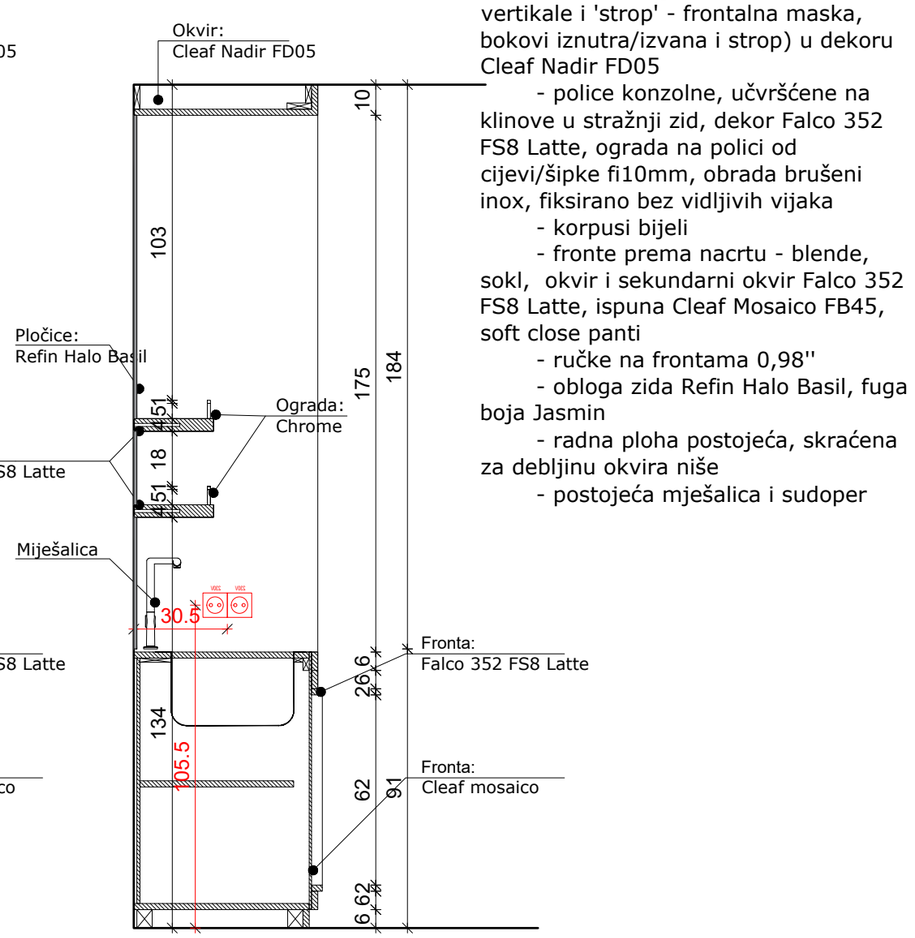

Presjek C-C

dimenzije: 295 x 60 x 275 cm
- niša kuhinje u okviru (bočne vertikale i 'strop' - frontalna maska, bokovi iznutra/izvana i strop) u dekoru Cleaf Nadir FD05
- police konzolne, učvršćene na klinove u stražnji zid, dekor Falco 352 FS8 Latte, ograda na polici od cijevi/šipke fi10mm, obrada brušeni inox, fiksirano bez vidljivih vijaka
- korpusi bijeli
- fronte prema nacrtu - blende, sokl, okvir i sekundarni okvir Falco 352 FS8 Latte, ispuna Cleaf Mosaico FB45, soft close panti
- ručke na frontama 0,98''
- obloga zida Refin Halo Basil, fuga boja Jasmin
- radna ploha postojeća, skraćena za debljinu okvira niše
- postojeća mješalica i sudoper

© Atellior d.o.o.

Ovaj nacrt je potrebno čitati u kontekstu "Brand standarda" hotelskog lanca i nacrta te specifikacija svih ostalih struka. U slučaju uočavanja bilo kakvih neusklađenosti između nacrta i specifikacija, pojašnjenje je potrebno zatražiti od Atelliora. Svaku eventualnu nepodudarnost između arhitektonskih i interijerskih dokumenata potrebno je provjeriti s Atelliorom.

Sve uzorke i radioničke nacrte izvođač je dužan dostaviti Atellioru na odobrenje. Svi materijali moraju u potpunosti zadovoljavati svoju namjenu i biti usklađeni sa lokalnom regulativom i propisima.

Potrebne mjere očitavati isključivo s ovog nacrta. Sve potrebne mjere, prije same primjene, potrebno je prekontrolirati sa stvarnim stanjem na gradilištu.

Proizvođač je odgovoran za razvoj vlastitih proizvoda i za izbjegavanje svih problema vezanih za autorska prava intelektualnog vlasništva te povreda intelektualnog vlasništva drugih proizvođača i brandova.

Tim
Una Barac dipl.ing.arh.
Ante Marić dip.ing.arh.
Tea Matija Pinjuh mag.ing.arh.
Lucian Kovačević mag.ing.arh
Mali Pinto interior designer

ATELLIOR

ATELLIOR d.o.o.
Radnička cesta 39
Zagreb HR-10000; Croatia
T +385 1 492 6516
OIB 59232961040
W atellior.com

Investitor

Projekt
Aminess Khalani
Preuređenje suite-ova

Projektantski ured
ATELLIOR d.o.o.

Faza
Glavni projekt

Strukovna odrednica
Projekt interijera

Naziv projektiranog dijela građevine na koji se projekt odnosi
Oprema po mjeri

Sadržaj grafičkog prikaza
SJ 12 - Kuhinjski element

Mjerilo
1:20 @A3

Datum izdavanja projekta: Ožujak 2025.
Datum izdavanja nacrta: 3/25/2025

Broj projekta: 203000000
Broj nacrta: GA(04)003 T825
Broj lista: 00