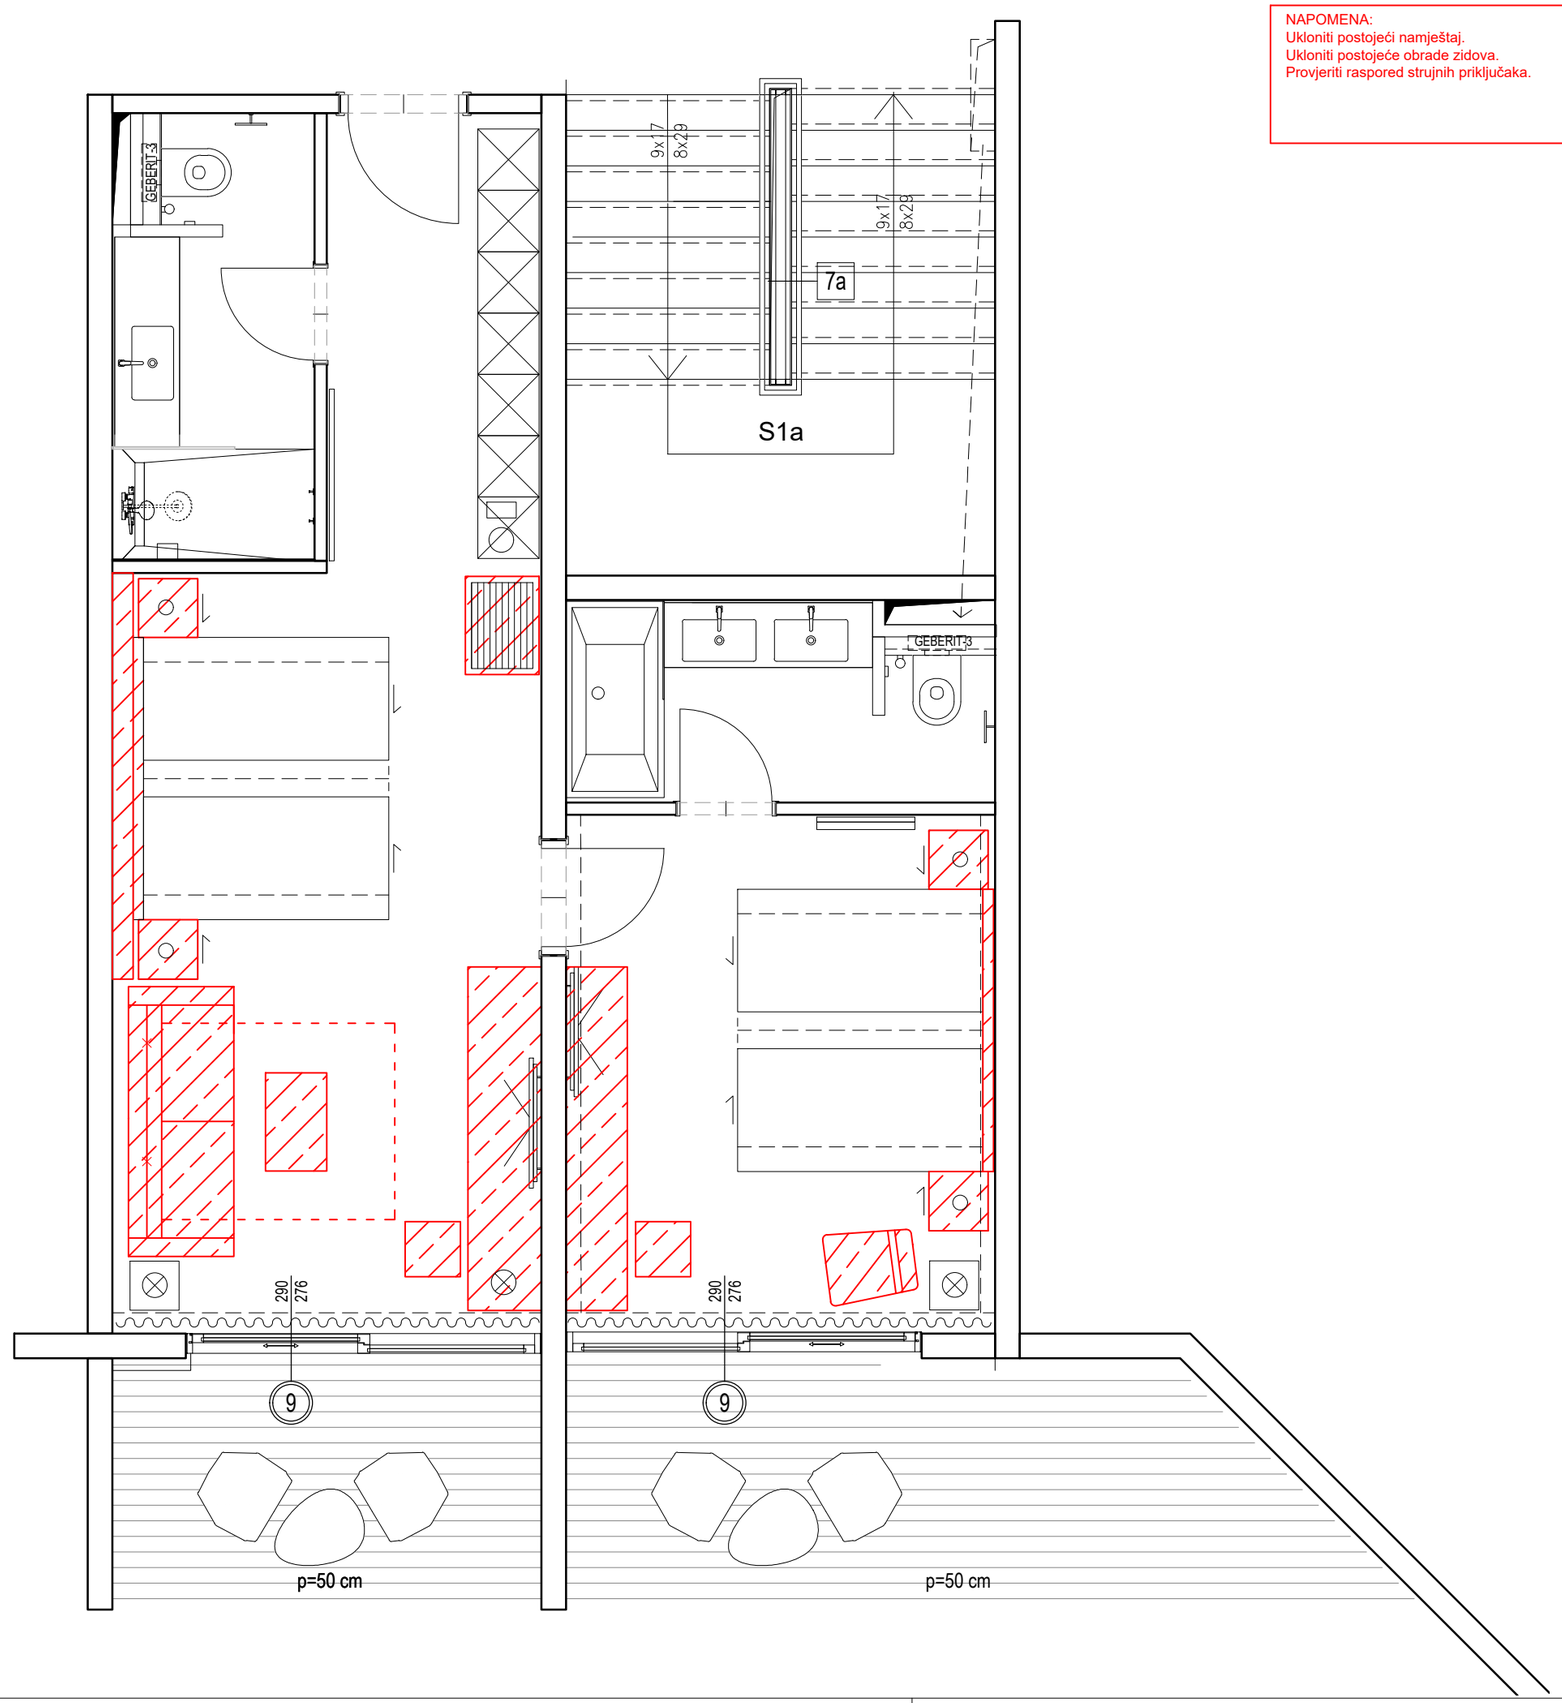


NAPOMENA:
Ukloniti postojeći namještaj.
Ukloniti postojeće obrade zidova.
Provjeriti raspored strujnih priključaka.

© Atellior d.o.o.

Ovaj nacrt je potrebno čitati u kontekstu "Brand standarda" hotelskog lanca i nacrta te specifikacija svih ostalih struka. U slučaju uočavanja bilo kakvih neusklađenosti između nacrta i specifikacija, pojašnjenje je potrebno zatražiti od Atelliora. Svaku eventualnu nepodudarnost između arhitektonskih i interijerskih dokumenata potrebno je provjeriti s Atelliorom.

Sve uzorke i radioničke nacrte izvođač je dužan dostaviti Atellioru na odobrenje. Svi materijali moraju u potpunosti zadovoljavati svoju namjenu i biti usklađeni sa lokalnom regulativom i propisima.

Potrebne mjere očitavati isključivo s ovog nacrta. Sve potrebne mjere, prije same primjene, potrebno je prekontrolirati sa stvarnim stanjem na gradilištu.

Proizvođač je odgovoran za razvoj vlastitih proizvoda i za izbjegavanje svih problema vezanih za autorska prava intelektualnog vlasništva te povreda intelektualnog vlasništva drugih proizvođača i brandova.

0 0.5 1 2.5m

Rev	Opis	Datum	Crtao	Provjerio
00	Room Roll-out Package	20/03/25	MP	TMP

Tim
Una Barac dipl.ing.arh.
Ante Marić dip.ing.arh.
Tea Matija Pinjuh mag.ing.arh.
Lucian Kovačević mag.ing.arh
Mali Pinto interior designer

ATELLIOR

ATELLIOR d.o.o.
Radnička cesta 39
Zagreb HR-10000; Croatia
T +385 1 492 6516
OIB 59232961040
W atellior.com

Investitor

Projekt
Aminess Khalani
Preuređenje suite-ova

Projektantski ured
ATELLIOR d.o.o.

Faza
Glavni projekt

Strukovna odrednica
Projekt interijera

Sadržaj grafičkog prikaza
Soba Tip 301
Lokacija:
Plan rušenja i demontaže

Mjerilo
1:50 @A3


Datum izdavanja projekta
Ožujak 2025.

Datum izdavanja nacrta
4/2/2025

Broj projekta
2030000

Broj nacrta
GA(99)001 T301DEM

Broj lista
01

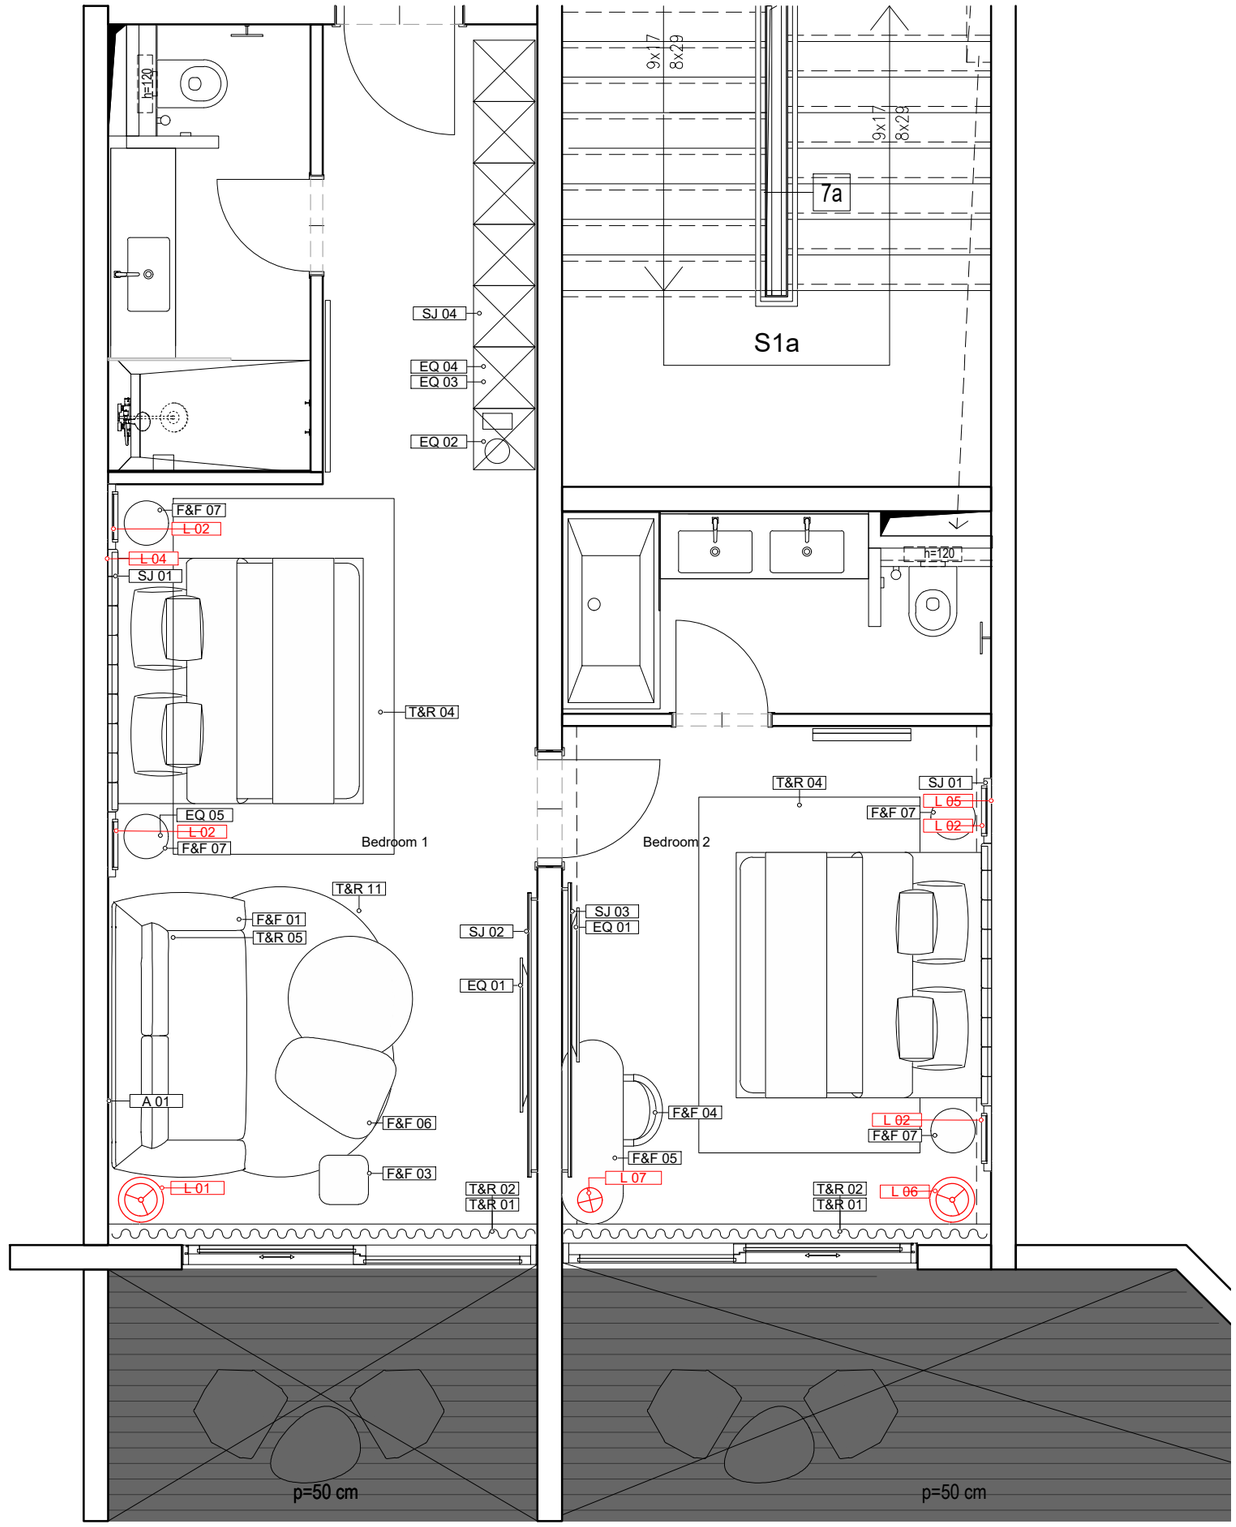

LEGENDA - SPAVAĆA SOBA

Namještaj

- F&F 01 Sofa beige. Vidi specifikaciju.
- F&F 02 Fotelja. Vidi specifikaciju.
- F&F 03 Tabure. Vidi specifikaciju.
- F&F 04 Stolac. Vidi specifikaciju.
- F&F 05 Stol 150cm. Vidi specifikaciju.
- F&F 06 Stolić za kavu L. Vidi specifikaciju.
- F&F 07 Noćni ormarić. Vidi specifikaciju.
- F&F 08 Stol za jelo. Vidi specifikaciju.
- F&F 09 Stolac. Vidi specifikaciju.
- F&F 10 Sofa zelena. Vidi specifikaciju.
- F&F 11 Stolić za kavu S. Vidi specifikaciju.
- F&F 12 Stol 180cm. Vidi specifikaciju.
- F&F 13 Fotelja. Vidi specifikaciju.
- F&F 14 Pomoćni stolić. Vidi specifikaciju.

Specialist Joinery

- SJ 01 Uzglavlje kreveta. Vidi nacrt
- SJ 02 Okvir za TV 230cm.
- SJ 03 Okvir za TV 240cm. Vidi nacrt:
- SJ 04 Ormar. Vidi nacrt: DT(08)005
- SJ 05 Okvir za TV 310cm. Vidi nacrt:
- SJ 06 Kuhinja 180cm. Vidi nacrt:
- SJ 07 Okvir za TV 510cm. Vidi nacrt:
- SJ 08 Kuhinja 150cm. Vidi nacrt:
- SJ 09 Kuhinja 175cm. Vidi nacrt:
- SJ 10 Okvir za TV 230*115cm. Vidi nacrt:
- SJ 11 Kuhinja 190cm. Vidi nacrt:
- SJ 12 Kuhinja 295cm. Vidi nacrt:

Rasvjeta

- L 01 Podna lampa. Vidi specifikaciju.
- L 02 Lampa za čitanje. Vidi specifikaciju.
- L 03 Zidna lampa. Vidi specifikaciju.
- L 04 Visilica. Vidi specifikaciju.
- L 05 Visilica. Vidi specifikaciju.
- L 06 Podna lampa. Vidi specifikaciju.
- L 07 Stolna lampa. Vidi specifikaciju.

Textile and Rugs

- T&R 01 Set blackout zavjesa. Vidi specifikaciju.
- T&R 02 Set sheer zavjesa. Vidi specifikaciju.
- T&R 03 Tepih 230*580. Vidi specifikaciju.
- T&R 04 Tepih 290*180. Vidi specifikaciju.
- T&R 05 Ukrasni jastuk. Vidi specifikaciju.
- T&R 06 Tepih dnevna zona 257*330. Vidi specifikaciju.
- T&R 07 Tepih 360*210. Vidi specifikaciju.
- T&R 08 Tepih 200*595. Vidi specifikaciju.
- T&R 09 Tepih 200*300. Vidi specifikaciju.
- T&R 10 Tepih R100. Vidi specifikaciju.
- T&R 11 Tepih dnevna zona 175*240. Vidi specifikaciju.

Equipment

- EQ 01 TV. Vidi specifikaciju.
- EQ 02 Minibar. Vidi specifikaciju.
- EQ 03 Sef. Vidi specifikaciju.
- EQ 04 Fen za kosu. Vidi specifikaciju.
- EQ 05 Telefon. Vidi specifikaciju.
- EQ 06 TV 50'. Vidi specifikaciju.
- EQ 07 TV 55'. Vidi specifikaciju.

Accessories & Artwork

- A 01 Slika. Vidi specifikaciju.
- A 02 Slika. Vidi specifikaciju.

NAPOMENA:
Provjeriti sve otvore na gradilištu nakon demontaže postojećih vrata!

© Atellior d.o.o.

Ovaj nacrt je potrebno čitati u kontekstu "Brand standarda" hotelskog lanca i nacrta te specifikacija svih ostalih struka. U slučaju uočavanja bilo kakvih neusklađenosti između nacrta i specifikacija, pojašnjenje je potrebno zatražiti od Atelliora. Svaku eventualnu nepodudarnost između arhitektonskih i interijerskih dokumenata potrebno je provjeriti s Atelliorom.

Sve uzorke i radioničke nacrte izvođač je dužan dostaviti Atellioru na odobrenje. Svi materijali moraju u potpunosti zadovoljavati svoju namjenu i biti usklađeni sa lokalnom regulativom i propisima.

Potrebne mjere očitavati isključivo s ovog nacrta. Sve potrebne mjere, prije same primjene, potrebno je prekontrolirati sa stvarnim stanjem na gradilištu.

Proizvođač je odgovoran za razvoj vlastitih proizvoda i za izbjegavanje svih problema vezanih za autorska prava intelektualnog vlasništva te povreda intelektualnog vlasništva drugih proizvođača i brandova.

0 0.5 1 2.5m

Rev	Opis	Datum	Crtao	Provjerio
00	Room Roll-out Package	20/03/25	MP	TMP

Tim
Una Barac dipl.ing.arh.
Ante Marić dip.ing.arh.
Tea Matija Pinjuh mag.ing.arh.
Lucian Kovačević mag.ing.arh
Mali Pinto interior designer

ATELLIOR

ATELLIOR d.o.o.
Radnička cesta 39
Zagreb HR-10000; Croatia
T +385 1 492 6516
OIB 59232961040
W atellior.com

Investitor

Projekt
Aminess Khalani
Preuređenje suite-ova

Projektantski ured
ATELLIOR d.o.o.

Faza
Glavni projekt


Strukovna odrednica
Projekt interijera

Sadržaj grafičkog prikaza
Soba Tip 301
Lokacija:
Namještaj

Mjerilo
1:50 @A3

Datum izdavanja projekta: Ožujak 2025.
Datum izdavanja nacrta: 4/2/2025

Broj projekta: 2030000
Broj nacrta: GA(01)001 T301 FF&E
Broj lista: 01

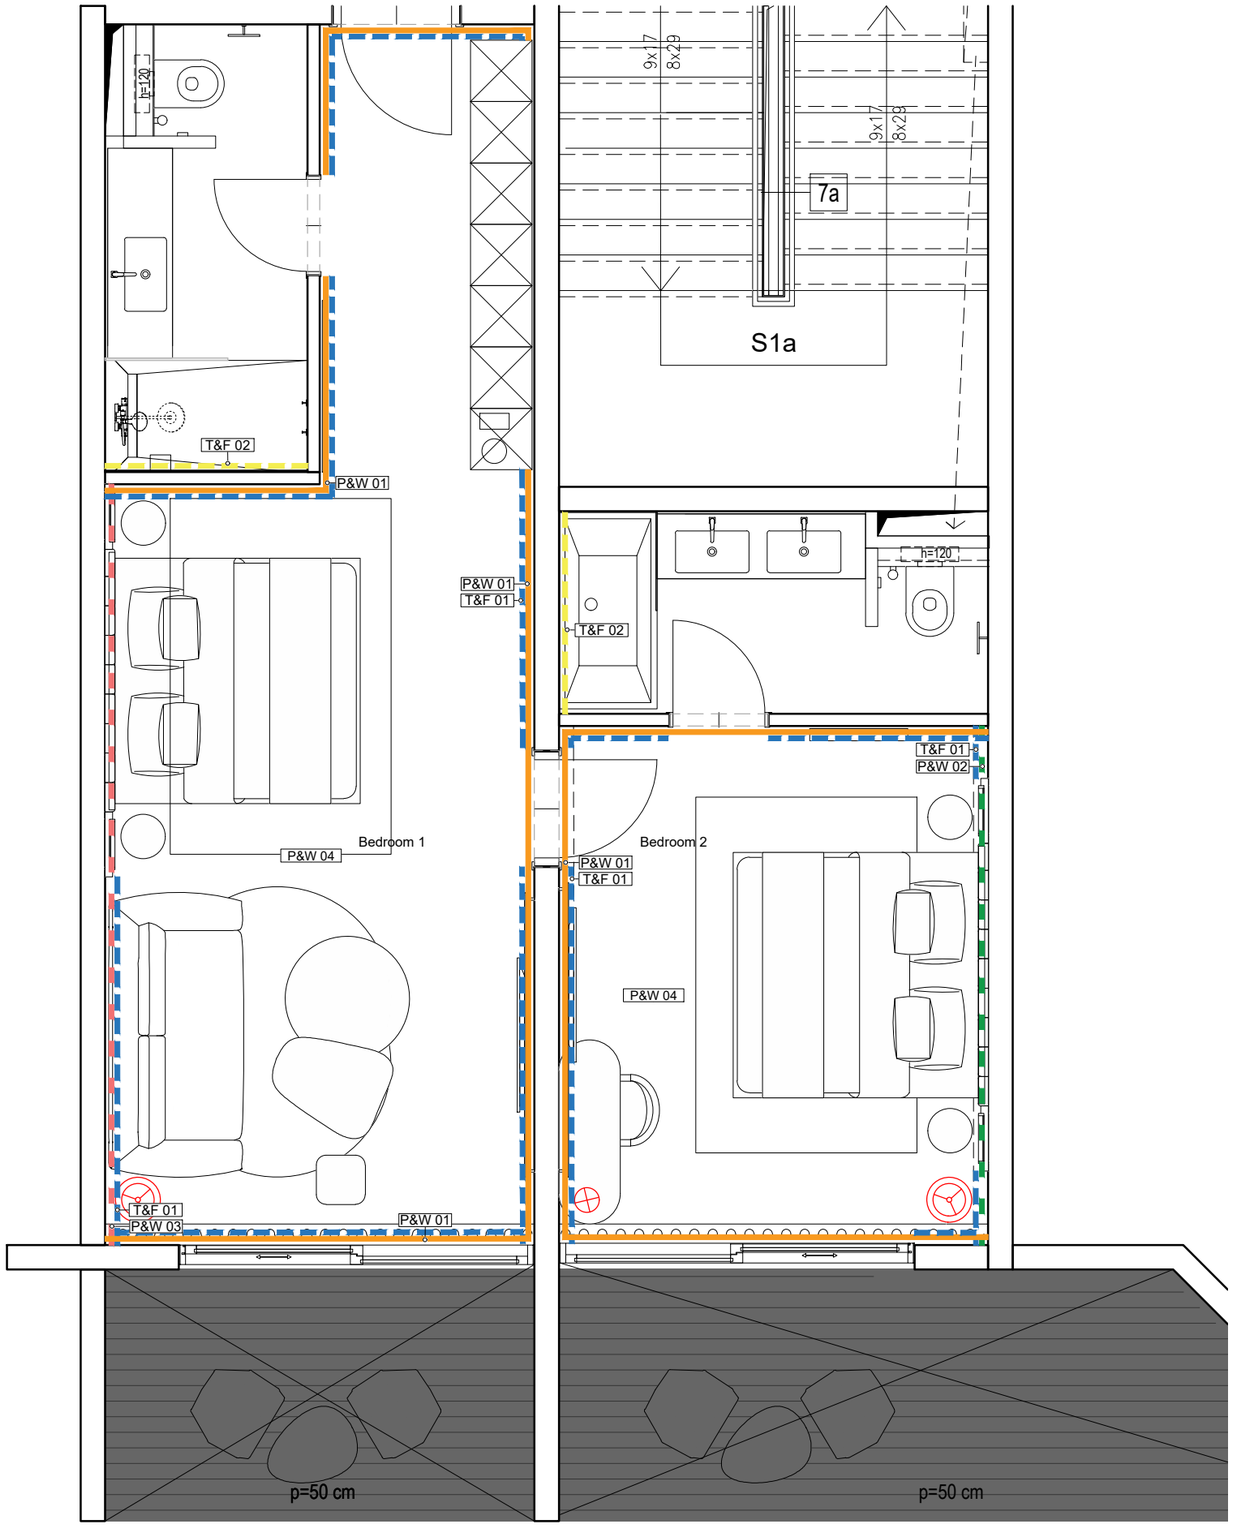

LEGENDA

Zidne obloge

- P&W 01 Ličenje zidova. Vidi specifikaciju.
- P&W 02 Tapeta. Vidi specifikaciju.
- P&W 03 Tapeta. Vidi specifikaciju.
- P&W 04 Ličenje stropa u suhim prostorima. Vidi specifikaciju.
- A AF 01 Pelmet. Vidi specifikaciju.

Podne obloge

- T&F 01 Sokl. Vidi specifikaciju.
- T&F 02 Dekor pločica kupaona. Vidi specifikaciju.

© Atellior d.o.o.

Ovaj nacrt je potrebno čitati u kontekstu "Brand standarda" hotelskog lanca i nacrta te specifikacija svih ostalih struka. U slučaju uočavanja bilo kakvih neusklađenosti između nacrta i specifikacija, pojašnjenje je potrebno zatražiti od Atelliora. Svaku eventualnu nepodudarnost između arhitektonskih i interijerskih dokumenata potrebno je provjeriti s Atelliorom.

Sve uzorke i radioničke nacrte izvođač je dužan dostaviti Atellioru na odobrenje. Svi materijali moraju u potpunosti zadovoljavati svoju namjenu i biti usklađeni sa lokalnom regulativom i propisima.

Potrebne mjere očitavati isključivo s ovog nacrta. Sve potrebne mjere, prije same primjene, potrebno je prekontrolirati sa stvarnim stanjem na gradilištu.

Proizvođač je odgovoran za razvoj vlastitih proizvoda i za izbjegavanje svih problema vezanih za autorska prava intelektualnog vlasništva te povreda intelektualnog vlasništva drugih proizvođača i brandova.

0 0.5 1 2.5m

Rev	Opis	Datum	Crtao	Provjerio
00	Room Roll-out Package	20/03/25	MP	TMP

Tim
Una Barac dipl.ing.arh.
Ante Marić dip.ing.arh.
Tea Matija Pinjuh mag.ing.arh.
Lucian Kovačević mag.ing.arh
Mali Pinto interior designer

ATELLIOR

ATELLIOR d.o.o.
Radnička cesta 39
Zagreb HR-10000; Croatia
T +385 1 492 6516
OIB 59232961040
W atellior.com

Investitor

Projekt
Aminess Khalani
Preuređenje suite-ova

Projektantski ured
ATELLIOR d.o.o.

Faza
Glavni projekt


Strukovna odrednica
Projekt interijera

Sadržaj grafičkog prikaza
Soba Tip 301
Lokacija:
Podne i zidne obloge

Mjerilo
1:50 @A3

Datum izdavanja projekta: Ožujak 2025.
Datum izdavanja nacrta: 4/2/2025

Broj projekta: 2030000
Broj nacrta: GA(02)001 T301 T&F&W
Broj lista: 03

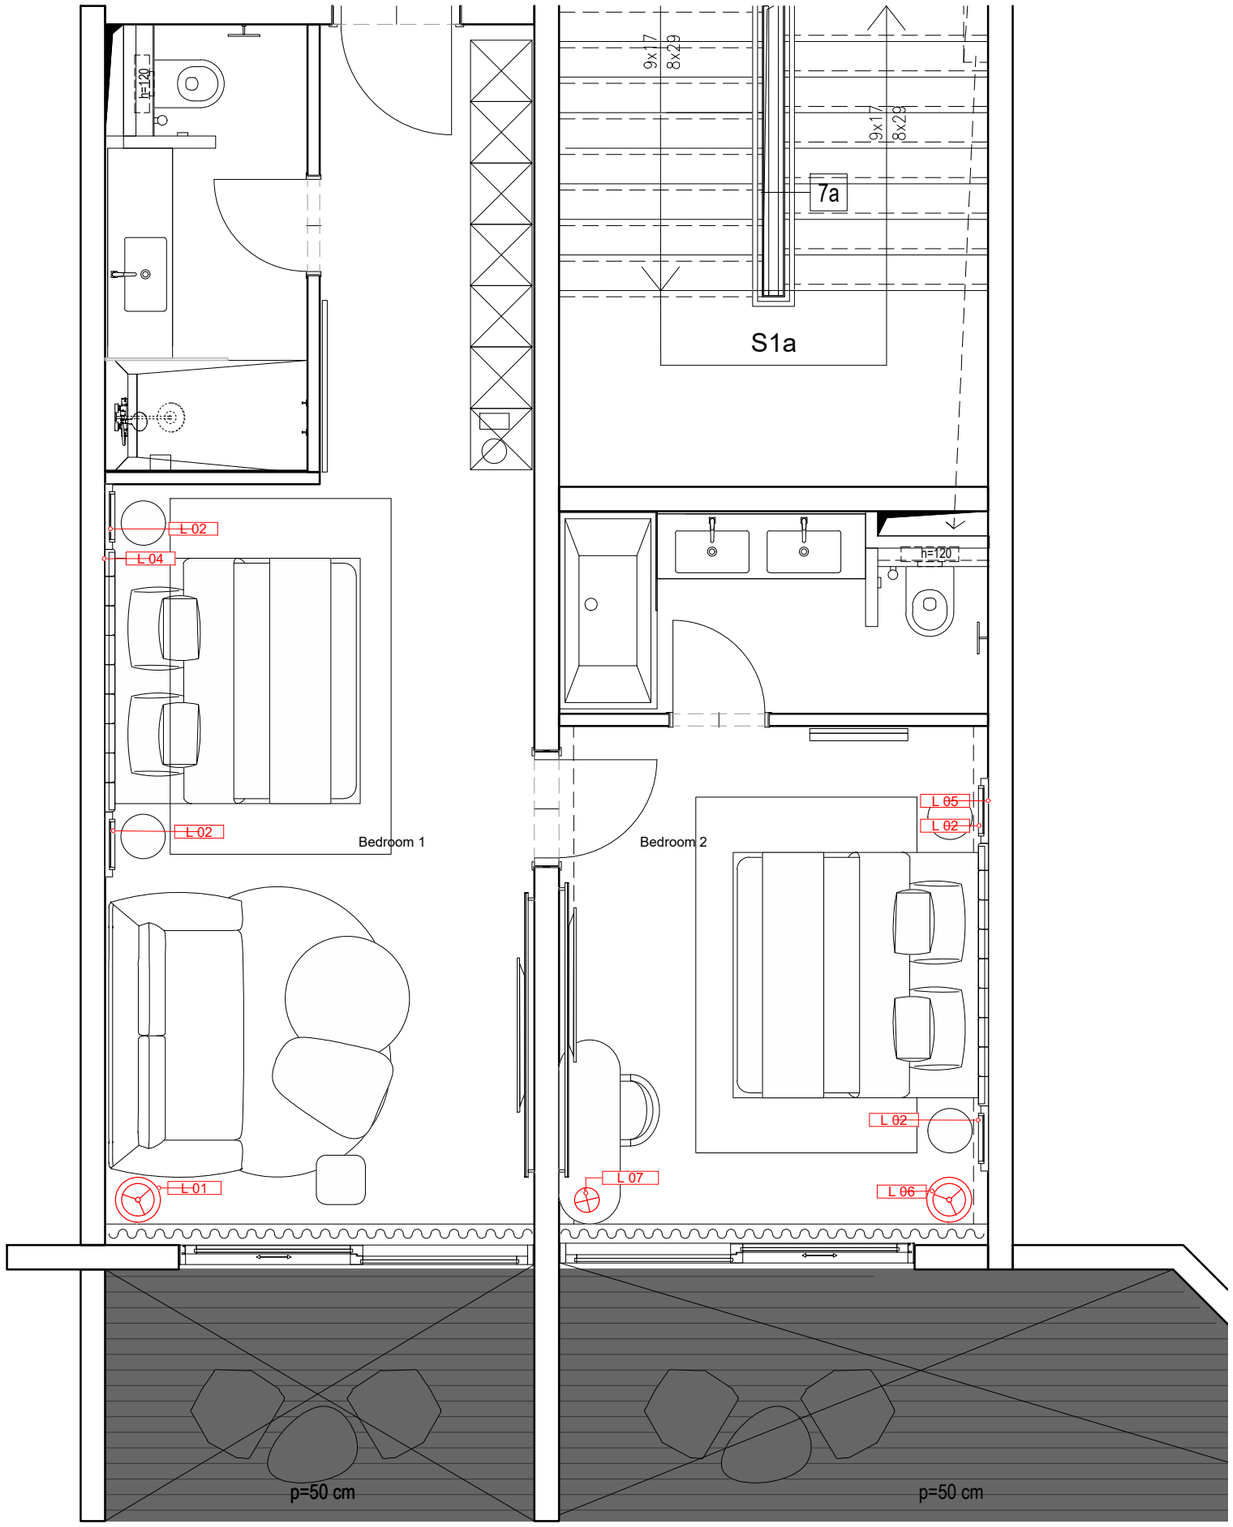

LEGENDA - SPAVAĆA SOBA

Rasvjeta

L 01	Podna lampa. Vidi specifikaciju.
L 02	Lampa za čitanje. Vidi specifikaciju.
L 03	Zidna lampa. Vidi specifikaciju.
L 04	Visilica. Vidi specifikaciju.
L 05	Visilica. Vidi specifikaciju.
L 06	Podna lampa. Vidi specifikaciju.
L 07	Stolna lampa. Vidi specifikaciju.

© Atellior d.o.o.

Ovaj nacrt je potrebno čitati u kontekstu "Brand standarda" hotelskog lanca i nacrta te specifikacija svih ostalih struka. U slučaju uočavanja bilo kakvih neusklađenosti između nacrta i specifikacija, pojašnjenje je potrebno zatražiti od Atelliora. Svaku eventualnu nepodudarnost između arhitektonskih i interijerskih dokumenata potrebno je provjeriti s Atelliorom.

Sve uzorke i radioničke nacrte izvođač je dužan dostaviti Atellioru na odobrenje. Svi materijali moraju u potpunosti zadovoljavati svoju namjenu i biti usklađeni sa lokalnom regulativom i propisima.

Potrebne mjere očitavati isključivo s ovog nacrta. Sve potrebne mjere, prije same primjene, potrebno je prekontrolirati sa stvarnim stanjem na gradilištu.

Proizvođač je odgovoran za razvoj vlastitih proizvoda i za izbjegavanje svih problema vezanih za autorska prava intelektualnog vlasništva te povreda intelektualnog vlasništva drugih proizvođača i brandova.

0 0.5 1 2.5m

Rev	Opis	Datum	Crtao	Provjerio
00	Room Roll-out Package	20/03/25	MP	TMP

Tim
Una Barac dipl.ing.arh.
Ante Marić dip.ing.arh.
Tea Matija Pinjuh mag.ing.arh.
Lucian Kovačević mag.ing.arh
Mali Pinto interior designer

ATELLIOR

ATELLIOR d.o.o.
Radnička cesta 39
Zagreb HR-10000; Croatia
T +385 1 492 6516
OIB 59232961040
W atellior.com

Investitor

Projekt
Aminess Khalani
Preuređenje suite-ova

Projektantski ured
ATELLIOR d.o.o.

Faza
Glavni projekt

Strukovna odrednica
Projekt interijera

Sadržaj grafičkog prikaza
Soba Tip 301
Lokacija:
Rasvjeta

Mjerilo
1:50 @A3


Datum izdavanja projekta
Ožujak 2025.

Datum izdavanja nacrta
4/2/2025

Broj projekta
2030000

Broj nacrta
GA(07)001 T301 L

Broj lista
03

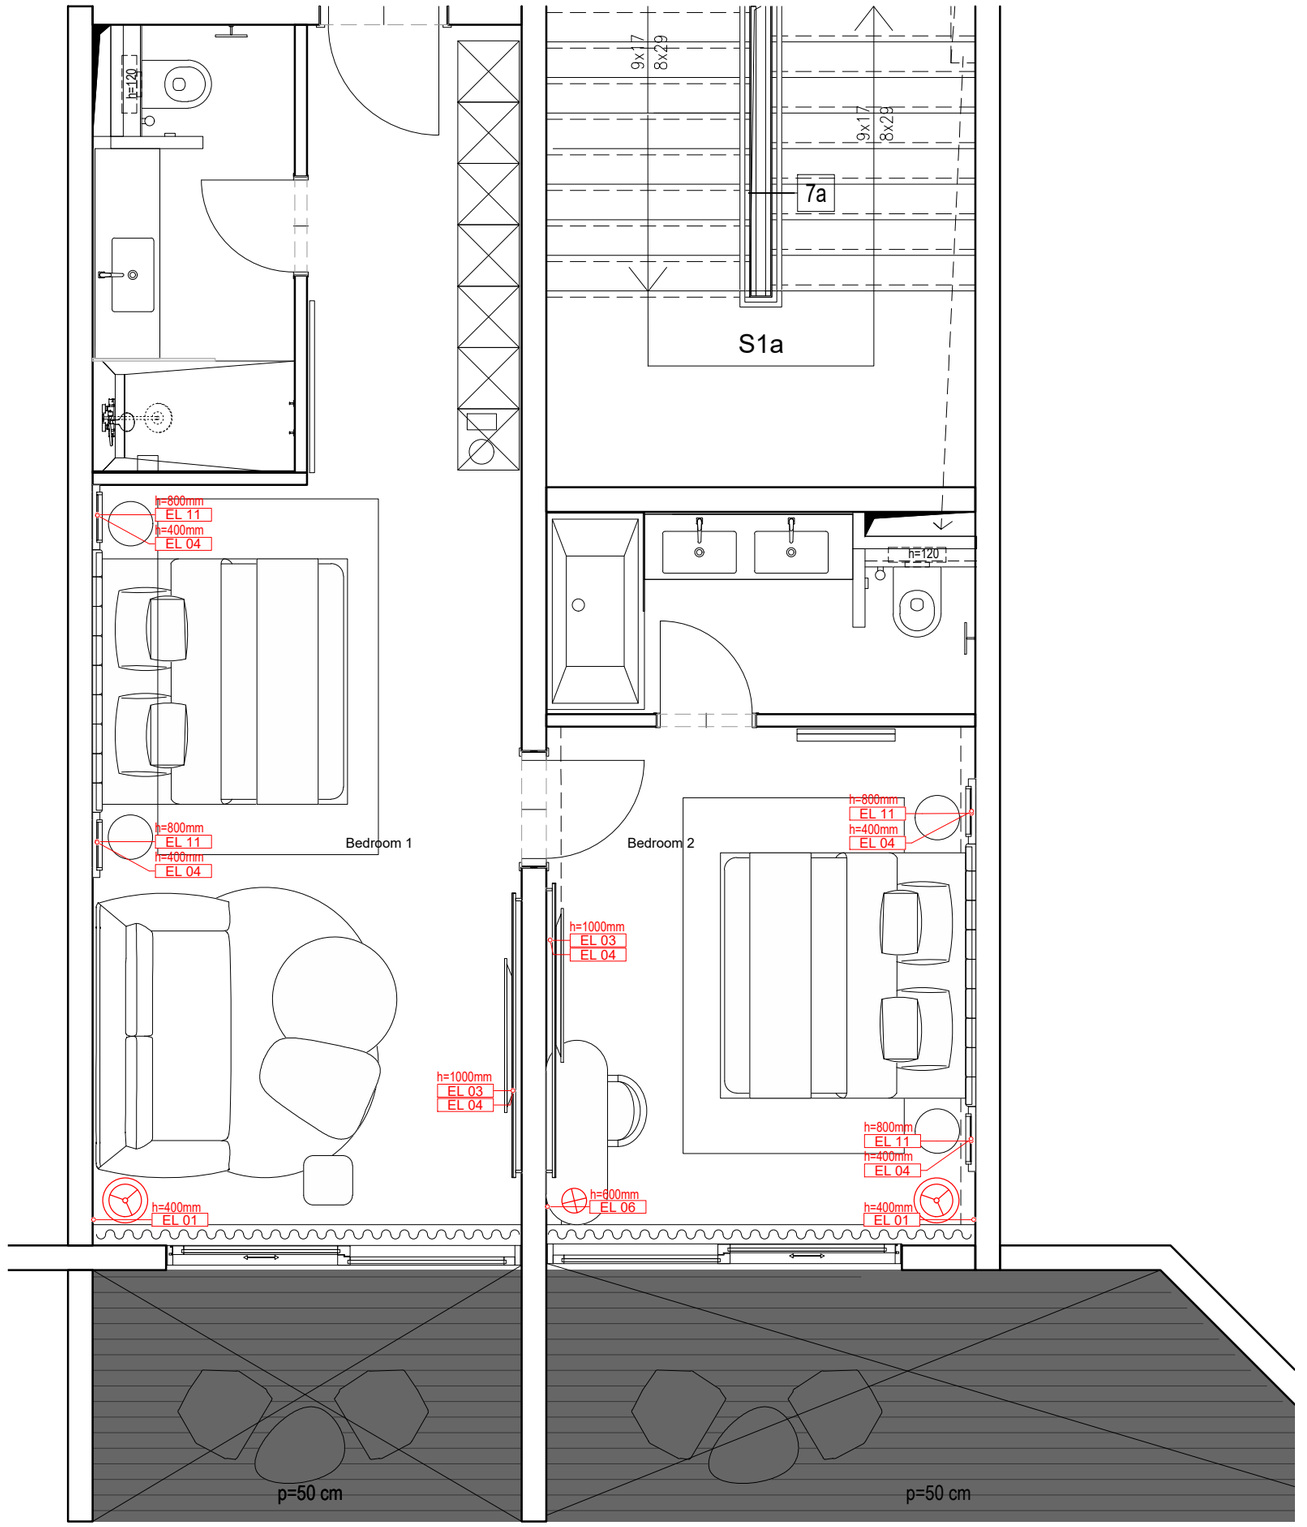

LEGENDA

Elektro oprema

EL 01	Jednostruka utičnica
EL 03	TV set: jednostruka utičnica, antena + mreža
EL 04	Utičnica i izvod za telefon
EL 06	Dvostruka utičnica
EL 11	1x Master prekidač s lampicom+ 3x prekidača s lampicom + jednostruka utičnica + 1xUSB A+C

Napomena: Staviti Qi (wireless power transfer) wireless postaju za punjenje mobitela na noćni ormarić te postaju za punjenje mobitela na stolu.

OPĆA NAPOMENA:
Zadržavaju se pozicije struje prema postojećem stanju. Masku ventilacije demontirati, očistiti i obojati u bijeli RAL 9010 Pure White te vratiti na originalnu poziciju.

© Atellior d.o.o.

Ovaj nacrt je potrebno čitati u kontekstu "Brand standarda" hotelskog lanca i nacrta te specifikacija svih ostalih struka. U slučaju uočavanja bilo kakvih neusklađenosti između nacrta i specifikacija, pojašnjenje je potrebno zatražiti od Atelliora. Svaku eventualnu nepodudarnost između arhitektonskih i interijerskih dokumenata potrebno je provjeriti s Atelliorom.

Sve uzorke i radioničke nacrte izvođač je dužan dostaviti Atellioru na odobrenje. Svi materijali moraju u potpunosti zadovoljavati svoju namjenu i biti usklađeni sa lokalnom regulativom i propisima.

Potrebne mjere očitavati isključivo s ovog nacrta. Sve potrebne mjere, prije same primjene, potrebno je prekontrolirati sa stvarnim stanjem na gradilištu.

Proizvođač je odgovoran za razvoj vlastitih proizvoda i za izbjegavanje svih problema vezanih za autorska prava intelektualnog vlasništva te povreda intelektualnog vlasništva drugih proizvođača i brandova.

0 0.5 1 2.5m

Rev	Opis	Datum	Crtao	Provjerio
00	Room Roll-out Package	20/03/25	MP	TMP

Tim
Una Barac dipl.ing.arh.
Ante Marić dip.ing.arh.
Tea Matija Pinjuh mag.ing.arh.
Lucian Kovačević mag.ing.arh
Mali Pinto interior designer

ATELLIOR

ATELLIOR d.o.o.
Radnička cesta 39
Zagreb HR-10000; Croatia
T +385 1 492 6516
OIB 59232961040
W atellior.com

Investitor

Projekt
Aminess Khalani
Preuređenje suite-ova

Projektantski ured
ATELLIOR d.o.o.

Faza
Glavni projekt

Strukovna odrednica
Projekt interijera

Sadržaj grafičkog prikaza
Soba Tip 301
Lokacija:
Elektro oprema

Mjerilo
1:50 @A3


Datum izdavanja projekta
Ožujak 2025.


Datum izdavanja nacrta
4/2/2025


Broj projekta
2030000


Broj nacrta
GA(07)003 T301 E


Broj lista
01

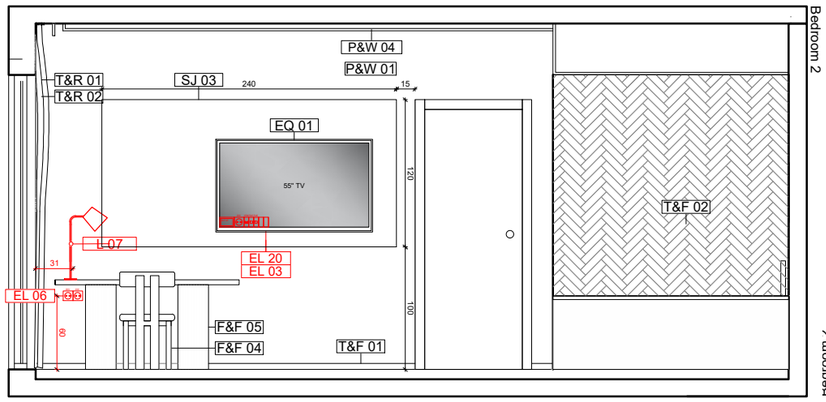

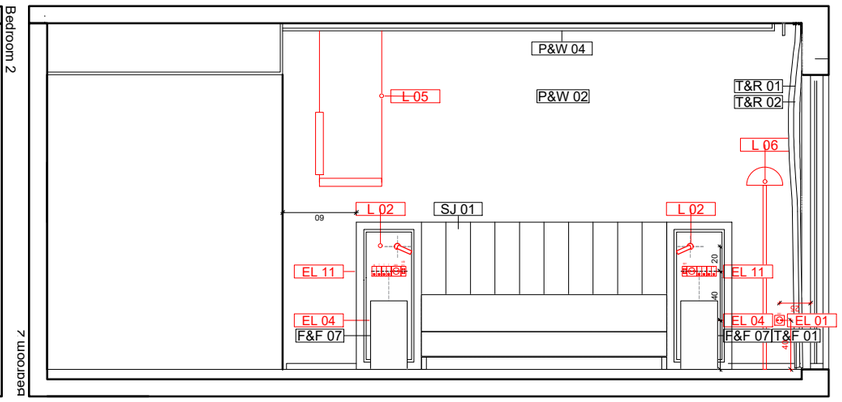

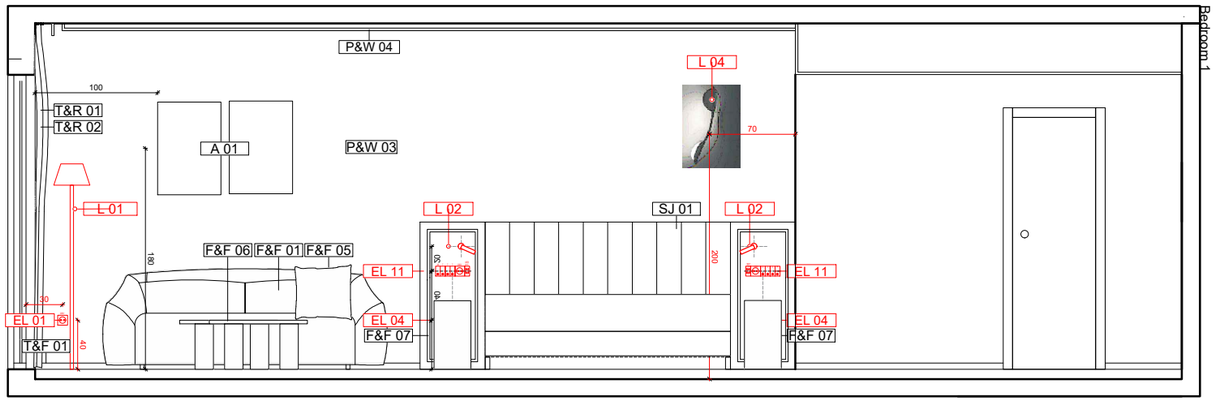

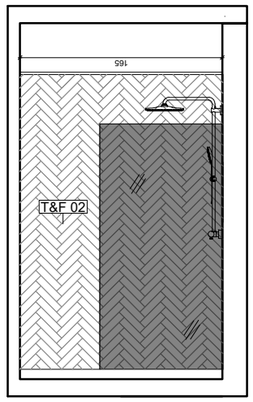

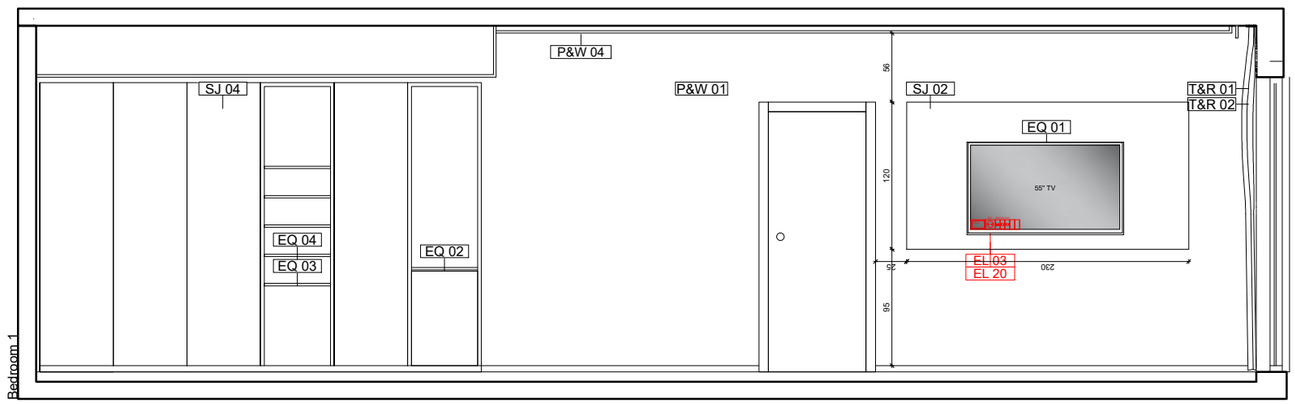

LEGENDA - SPAVAĆA SOBA

Namještaj

- F&F 01 Sofa beige. Vidi specifikaciju.
- F&F 02 Fotelja. Vidi specifikaciju.
- F&F 03 Tabure. Vidi specifikaciju.
- F&F 04 Stolac. Vidi specifikaciju.
- F&F 05 Stol 150cm. Vidi specifikaciju.
- F&F 06 Stolić za kavu L. Vidi specifikaciju.
- F&F 07 Noćni ormarić. Vidi specifikaciju.
- F&F 08 Stol za jelo. Vidi specifikaciju.
- F&F 09 Stolac. Vidi specifikaciju.
- F&F 10 Sofa zelena. Vidi specifikaciju.
- F&F 11 Stolić za kavu S. Vidi specifikaciju.
- F&F 12 Stol 180cm. Vidi specifikaciju.
- F&F 13 Fotelja. Vidi specifikaciju.
- F&F 14 Pomoćni stolić. Vidi specifikaciju.

Specialist Joinery

- SJ 01 Uzglavlje kreveta. Vidi nacrt
- SJ 02 Okvir za TV 230cm.
- SJ 03 Okvir za TV 240cm. Vidi nacrt:
- SJ 04 Ormar. Vidi nacrt: DT(08)005
- SJ 05 Okvir za TV 310cm. Vidi nacrt:
- SJ 06 Kuhinja 180cm. Vidi nacrt:
- SJ 07 Okvir za TV 510cm. Vidi nacrt:
- SJ 08 Kuhinja 150cm. Vidi nacrt:
- SJ 09 Kuhinja 175cm. Vidi nacrt:
- SJ 10 Okvir za TV 230*115cm. Vidi nacrt:
- SJ 11 Kuhinja 190cm. Vidi nacrt:
- SJ 12 Kuhinja 295cm. Vidi nacrt:

Rasvjeta

- L 01 Podna lampa. Vidi specifikaciju.
- L 02 Lampa za čitanje. Vidi specifikaciju.
- L 03 Zidna lampa. Vidi specifikaciju.
- L 04 Visilica. Vidi specifikaciju.
- L 05 Visilica. Vidi specifikaciju.
- L 06 Podna lampa. Vidi specifikaciju.
- L 07 Stolna lampa. Vidi specifikaciju.

Zidne obloge

- P&W 01 Ličenje zidova. Vidi specifikaciju.
- P&W 02 Tapeta. Vidi specifikaciju.
- P&W 03 Tapeta. Vidi specifikaciju.
- P&W 04 Ličenje stropa u suhim prostorima. Vidi specifikaciju.
- A AF 01 Pelmet. Vidi specifikaciju.

Pozicija ugradbenog namještaja.

LEGEND

Podne obloge

- T&F 01 Sokl. Vidi specifikaciju.
- T&F 02 Dekor pločica kupaona. Vidi specifikaciju.

Elektro oprema

- EL 01 Jednostruka utičnica
- EL 03 TV set: jednostruka utičnica, antena + mreža
- EL 04 Utičnica i izvod za telefon
- EL 06 Dvostruka utičnica
- EL 11 1x Master prekidač s lampicom+ 3x prekidača s lampicom + jednostruka utičnica + 1xUSB A+C

Napomena: Staviti Qi (wireless power transfer) wireless postaju za punjenje mobitela na noćni ormarić te postaju za punjenje mobitela na stolu.

OPĆA NAPOMENA:
Zadržavaju se pozicije struje prema postojećem stanju. Masku ventilacije demontirati, očistiti i obojati u bijeli RAL 9010 Pure White te vratiti na originalnu poziciju.

© Atellior d.o.o.

Ovaj nacrt je potrebno čitati u kontekstu "Brand standarda" hotelskog lanca i nacrta te specifikacija svih ostalih struka. U slučaju uočavanja bilo kakvih neusklađenosti između nacrta i specifikacija, pojašnjenje je potrebno zatražiti od Atelliora. Svaku eventualnu nepodudarnost između arhitektonskih i interijerskih dokumenata potrebno je provjeriti s Atelliorom.

Sve uzorke i radioničke nacrte izvođač je dužan dostaviti Atellioru na odobrenje. Svi materijali moraju u potpunosti zadovoljavati svoju namjenu i biti usklađeni sa lokalnom regulativom i propisima.

Potrebne mjere očitavati isključivo s ovog nacrta. Sve potrebne mjere, prije same primjene, potrebno je prekontrolirati sa stvarnim stanjem na gradilištu.

Proizvođač je odgovoran za razvoj vlastitih proizvoda i za izbjegavanje svih problema vezanih za autorska prava intelektualnog vlasništva te povreda intelektualnog vlasništva drugih proizvođača i brandova.

Rev	Opis	Datum	Crtao	Provjerio
00	Room Roll-out Package	20/03/25	MP	TMP

Tim
Una Barac dipl.ing.arh.
Ante Marić dip.ing.arh.
Tea Matija Pinjuh mag.ing.arh.
Lucian Kovačević mag.ing.arh
Mali Pinto interior designer

ATELLIOR

ATELLIOR d.o.o.
Radnička cesta 39
Zagreb HR-10000; Croatia
T +385 1 492 6516
OIB 59232961040
W atellior.com

Investitor

Projekt
Aminess Khalani
Preuređenje suite-ova

Projektantski ured
ATELLIOR d.o.o.

Faza
Glavni projekt

Strukovna odrednica
Projekt interijera


Sadržaj grafičkog prikaza
Soba Tip 301
Lokacija:
Pogled A, B

Mjerilo
1:50 @A3

Datum izdavanja projekta	Datum izdavanja nacrta
Ožujak 2025.	4/2/2025

Broj projekta	Broj nacrta	Broj lista
2030000	GA(04)001 T301	00

NAPOMENA:
Ukloniti postojeći namještaj.
Ukloniti postojeće obrade zidova.
Provjeriti raspored strujnih priključaka.

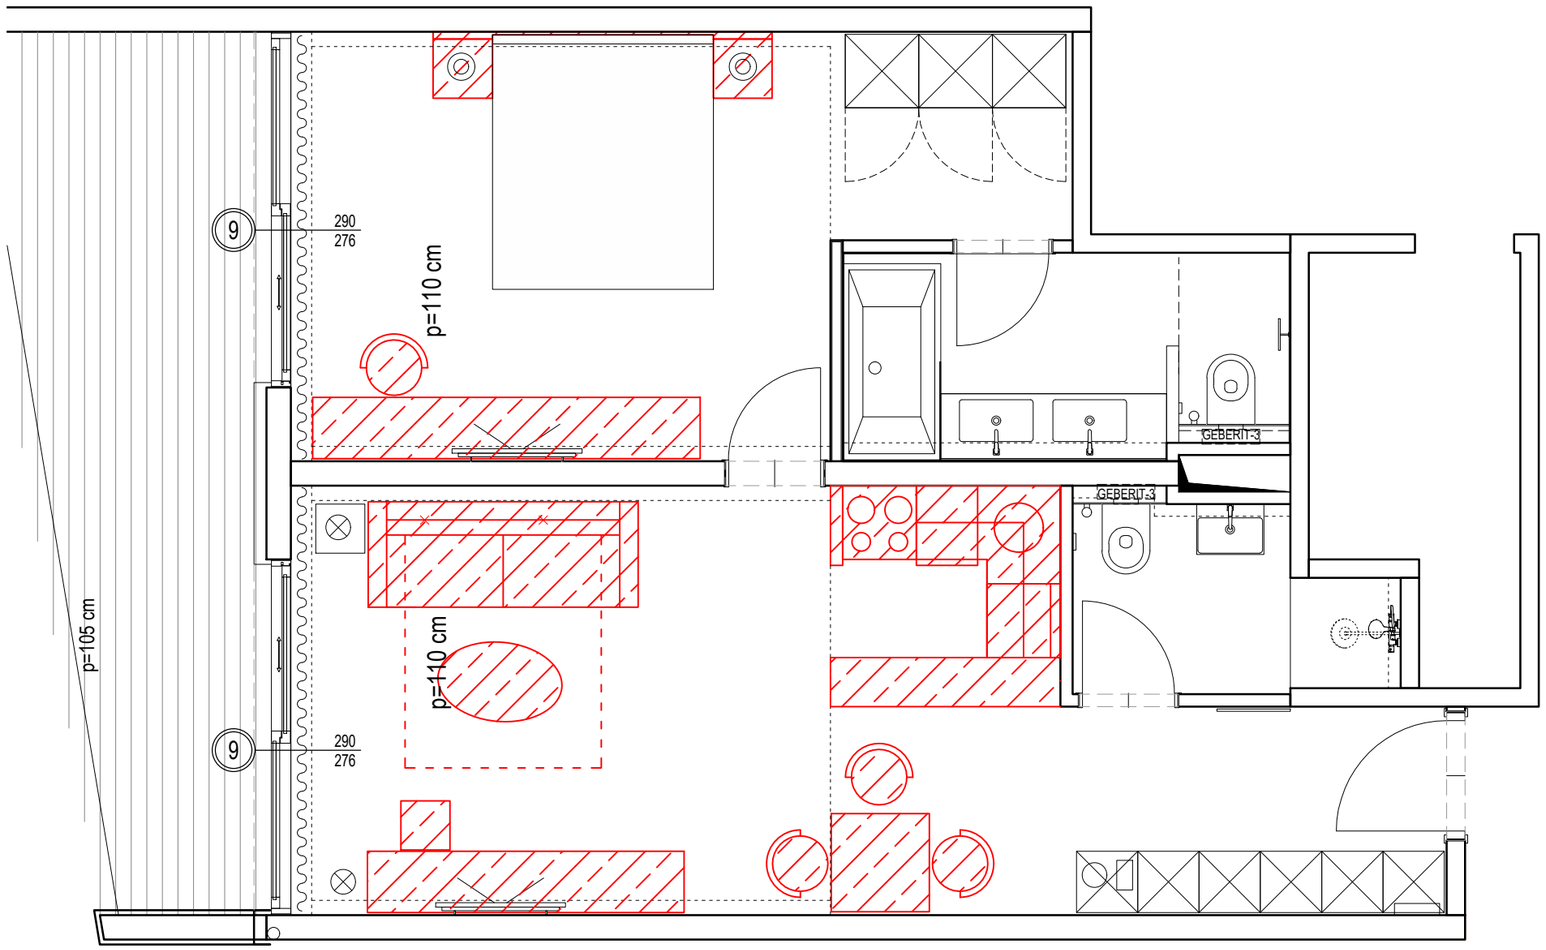

© Atellior d.o.o.

Ovaj nacrt je potrebno čitati u kontekstu "Brand standarda" hotelskog lanca i nacrta te specifikacija svih ostalih struka. U slučaju uočavanja bilo kakvih neusklađenosti između nacrta i specifikacija, pojašnjenje je potrebno zatražiti od Atelliora. Svaku eventualnu nepodudarnost između arhitektonskih i interijerskih dokumenata potrebno je provjeriti s Atelliorom.

Sve uzorke i radioničke nacrte izvođač je dužan dostaviti Atellioru na odobrenje. Svi materijali moraju u potpunosti zadovoljavati svoju namjenu i biti usklađeni sa lokalnom regulativom i propisima.

Potrebne mjere očitavati isključivo s ovog nacrta. Sve potrebne mjere, prije same primjene, potrebno je prekontrolirati sa stvarnim stanjem na gradilištu.

Proizvođač je odgovoran za razvoj vlastitih proizvoda i za izbjegavanje svih problema vezanih za autorska prava intelektualnog vlasništva te povreda intelektualnog vlasništva drugih proizvođača i brandova.

0 0.5 1 2.5m

Rev	Opis	Datum	Crtao	Provjerio
00	Room Roll-out Package	20/03/25	MP	TMP

Tim
Una Barac dipl.ing.arh.
Ante Marić dip.ing.arh.
Tea Matija Pinjuh mag.ing.arh.
Lucian Kovačević mag.ing.arh
Mali Pinto interior designer

ATELLIOR

ATELLIOR d.o.o.
Radnička cesta 39
Zagreb HR-10000; Croatia
T +385 1 492 6516
OIB 59232961040
W atellior.com

Investitor

Projekt
Aminess Khalani
Preuređenje suite-ova

Projektantski ured
ATELLIOR d.o.o.

Faza
Glavni projekt

Strukovna odrednica
Projekt interijera

Sadržaj grafičkog prikaza
Soba Tip 424 Classic suite
Lokacija:
Plan rušenja i demontaže

Mjerilo
1:50 @A3


Datum izdavanja projekta
Ožujak 2025.

Datum izdavanja nacrta
4/2/2025

Broj projekta
2030000

Broj nacrta
GA(99)002 T424DEM

Broj lista
01

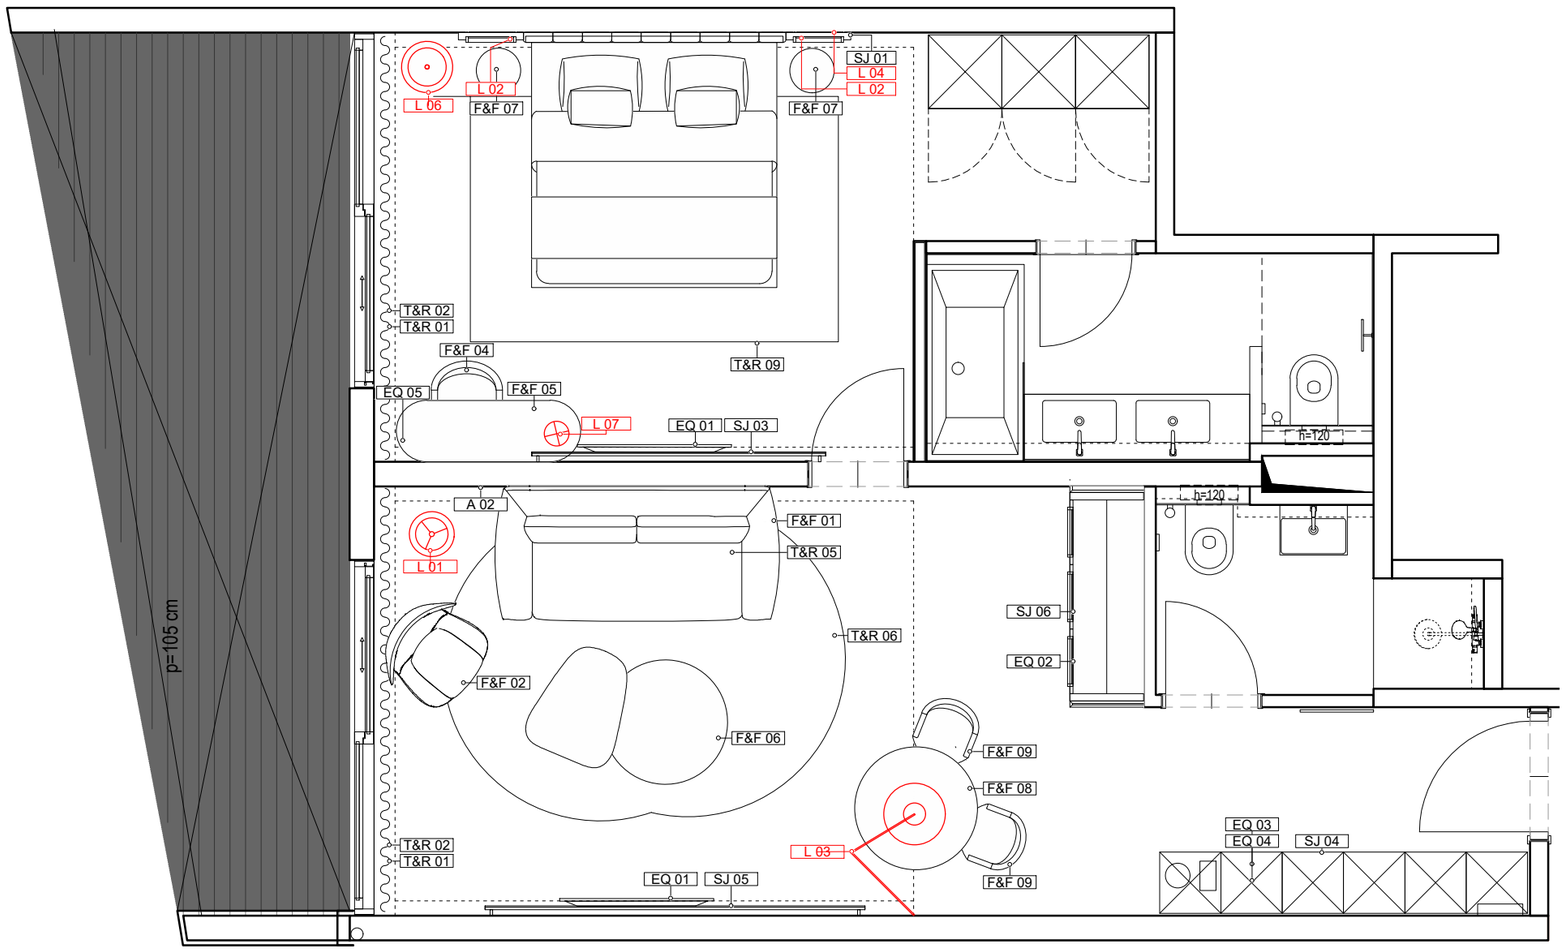

LEGENDA - SPAVAĆA SOBA

Namještaj

- F&F 01 Sofa beige. Vidi specifikaciju.
- F&F 02 Fotelja. Vidi specifikaciju.
- F&F 03 Tabure. Vidi specifikaciju.
- F&F 04 Stolac. Vidi specifikaciju.
- F&F 05 Stol 150cm. Vidi specifikaciju.
- F&F 06 Stolić za kavu L. Vidi specifikaciju.
- F&F 07 Noćni ormarić. Vidi specifikaciju.
- F&F 08 Stol za jelo. Vidi specifikaciju.
- F&F 09 Stolac. Vidi specifikaciju.
- F&F 10 Sofa zelena. Vidi specifikaciju.
- F&F 11 Stolić za kavu S. Vidi specifikaciju.
- F&F 12 Stol 180cm. Vidi specifikaciju.
- F&F 13 Fotelja. Vidi specifikaciju.
- F&F 14 Pomoćni stolić. Vidi specifikaciju.

Specialist Joinery

- SJ 01 Uzglavlje kreveta. Vidi nacrt
- SJ 02 Okvir za TV 230cm.
- SJ 03 Okvir za TV 240cm. Vidi nacrt:
- SJ 04 Ormar. Vidi nacrt: DT(08)005
- SJ 05 Okvir za TV 310cm. Vidi nacrt:
- SJ 06 Kuhinja 180cm. Vidi nacrt:
- SJ 07 Okvir za TV 510cm. Vidi nacrt:
- SJ 08 Kuhinja 150cm. Vidi nacrt:
- SJ 09 Kuhinja 175cm. Vidi nacrt:
- SJ 10 Okvir za TV 230*115cm. Vidi nacrt:
- SJ 11 Kuhinja 190cm. Vidi nacrt:
- SJ 12 Kuhinja 295cm. Vidi nacrt:

Rasvjeta

- L 01 Podna lampa. Vidi specifikaciju.
- L 02 Lampa za čitanje. Vidi specifikaciju.
- L 03 Zidna lampa. Vidi specifikaciju.
- L 04 Visilica. Vidi specifikaciju.
- L 05 Visilica. Vidi specifikaciju.
- L 06 Podna lampa. Vidi specifikaciju.
- L 07 Stolna lampa. Vidi specifikaciju.

Textile and Rugs

- T&R 01 Set blackout zavjesa. Vidi specifikaciju.
- T&R 02 Set sheer zavjesa. Vidi specifikaciju.
- T&R 03 Tepih 230*580. Vidi specifikaciju.
- T&R 04 Tepih 290*180. Vidi specifikaciju.
- T&R 05 Ukrasni jastuk. Vidi specifikaciju.
- T&R 06 Tepih dnevna zona 257*330. Vidi specifikaciju.
- T&R 07 Tepih 360*210. Vidi specifikaciju.
- T&R 08 Tepih 200*595. Vidi specifikaciju.
- T&R 09 Tepih 200*300. Vidi specifikaciju.
- T&R 10 Tepih R100. Vidi specifikaciju.
- T&R 11 Tepih dnevna zona 175*240. Vidi specifikaciju.

Equipment

- EQ 01 TV. Vidi specifikaciju.
- EQ 02 Minibar. Vidi specifikaciju.
- EQ 03 Sef. Vidi specifikaciju.
- EQ 04 Fen za kosu. Vidi specifikaciju.
- EQ 05 Telefon. Vidi specifikaciju.
- EQ 06 TV 50'. Vidi specifikaciju.
- EQ 07 TV 55'. Vidi specifikaciju.

Accessories & Artwork

- A 01 Slika. Vidi specifikaciju.
- A 02 Slika. Vidi specifikaciju.

NAPOMENA:
Provjeriti sve otvore na gradilištu nakon demontaže postojećih vrata!

© Atellior d.o.o.

Ovaj nacrt je potrebno čitati u kontekstu "Brand standarda" hotelskog lanca i nacrta te specifikacija svih ostalih struka. U slučaju uočavanja bilo kakvih neusklađenosti između nacrta i specifikacija, pojašnjenje je potrebno zatražiti od Atelliora. Svaku eventualnu nepodudarnost između arhitektonskih i interijerskih dokumenata potrebno je provjeriti s Atelliorom.

Sve uzorke i radioničke nacrte izvođač je dužan dostaviti Atellioru na odobrenje. Svi materijali moraju u potpunosti zadovoljavati svoju namjenu i biti usklađeni sa lokalnom regulativom i propisima.

Potrebne mjere očitavati isključivo s ovog nacrta. Sve potrebne mjere, prije same primjene, potrebno je prekontrolirati sa stvarnim stanjem na gradilištu.

Proizvođač je odgovoran za razvoj vlastitih proizvoda i za izbjegavanje svih problema vezanih za autorska prava intelektualnog vlasništva te povreda intelektualnog vlasništva drugih proizvođača i brandova.

0 0.5 1 2.5m

Rev	Opis	Datum	Crtao	Provjerio
00	Room Roll-out Package	20/03/25	MP	TMP

Tim
Una Barac dipl.ing.arh.
Ante Marić dip.ing.arh.
Tea Matija Pinjuh mag.ing.arh.
Lucian Kovačević mag.ing.arh
Mali Pinto interior designer

ATELLIOR

ATELLIOR d.o.o.
Radnička cesta 39
Zagreb HR-10000; Croatia
T +385 1 492 6516
OIB 59232961040
W atellior.com

Investitor

Projekt
Aminess Khalani
Preuređenje suite-ova

Projektantski ured
ATELLIOR d.o.o.

Faza
Glavni projekt


Strukovna odrednica
Projekt interijera

Sadržaj grafičkog prikaza
Soba Tip: 424 Classic suite
Lokacija:
Namještaj

Mjerilo
1:50 @A3

Datum izdavanja projekta: Ožujak 2025.
Datum izdavanja nacrta: 4/2/2025

Broj projekta: 2030000
Broj nacrta: GA(01)002 T424 FF&E
Broj lista: 01

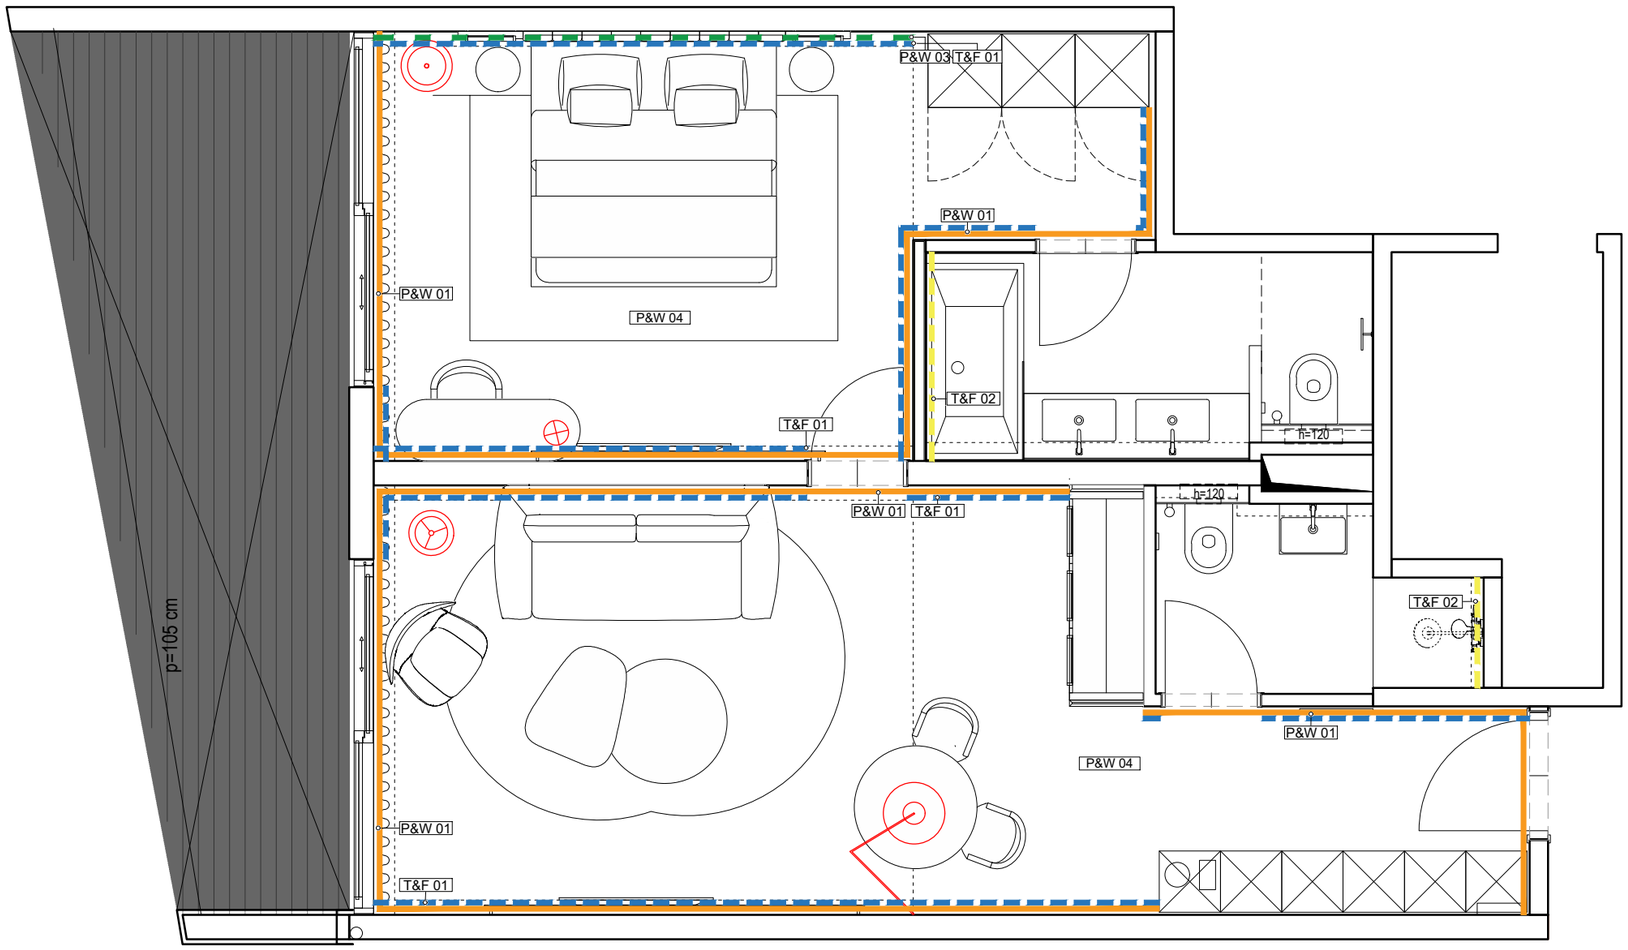

LEGENDA

Zidne obloge

- P&W 01 Ličenje zidova. Vidi specifikaciju.
- P&W 02 Tapeta. Vidi specifikaciju.
- P&W 03 Tapeta. Vidi specifikaciju.
- P&W 04 Ličenje stropa u suhim prostorima. Vidi specifikaciju.
- A AF 01 Pelmet. Vidi specifikaciju.

Podne obloge

- T&F 01 Sokl. Vidi specifikaciju.
- T&F 02 Dekor pločica kupaona. Vidi specifikaciju.

© Atellior d.o.o.

Ovaj nacrt je potrebno čitati u kontekstu "Brand standarda" hotelskog lanca i nacrta te specifikacija svih ostalih struka. U slučaju uočavanja bilo kakvih neusklađenosti između nacrta i specifikacija, pojašnjenje je potrebno zatražiti od Atelliora. Svaku eventualnu nepodudarnost između arhitektonskih i interijerskih dokumenata potrebno je provjeriti s Atelliorom.

Sve uzorke i radioničke nacrte izvođač je dužan dostaviti Atellioru na odobrenje. Svi materijali moraju u potpunosti zadovoljavati svoju namjenu i biti usklađeni sa lokalnom regulativom i propisima.

Potrebne mjere očitavati isključivo s ovog nacrta. Sve potrebne mjere, prije same primjene, potrebno je prekontrolirati sa stvarnim stanjem na gradilištu.

Proizvođač je odgovoran za razvoj vlastitih proizvoda i za izbjegavanje svih problema vezanih za autorska prava intelektualnog vlasništva te povreda intelektualnog vlasništva drugih proizvođača i brandova.

0 0.5 1 2.5m

Rev	Opis	Datum	Crtao	Provjerio
00	Room Roll-out Package	20/03/25	MP	TMP

Tim
Una Barac dipl.ing.arh.
Ante Marić dip.ing.arh.
Tea Matija Pinjuh mag.ing.arh.
Lucian Kovačević mag.ing.arh
Mali Pinto interior designer

ATELLIOR

ATELLIOR d.o.o.
Radnička cesta 39
Zagreb HR-10000; Croatia
T +385 1 492 6516
OIB 5923296104O
W atellior.com

Investitor

Projekt
Aminess Khalani
Preuređenje suite-ova

Projektantski ured
ATELLIOR d.o.o.

Faza
Glavni projekt

Strukovna odrednica
Projekt interijera

Sadržaj grafičkog prikaza
Soba Tip: 424 Classic suite
Lokacija:
Podne i zidne obloge

Mjerilo
1:50 @A3


Datum izdavanja projekta: Ožujak 2025.
Datum izdavanja nacrta: 4/2/2025

Broj projekta: 2030000
Broj nacrta: GA(02)002 T424 T&F&W
Broj lista: 03

LEGENDA - SPAVAĆA SOBA

Rasvjeta

L 01	Podna lampa. Vidi specifikaciju.
L 02	Lampa za čitanje. Vidi specifikaciju.
L 03	Zidna lampa. Vidi specifikaciju.
L 04	Visilica. Vidi specifikaciju.
L 05	Visilica. Vidi specifikaciju.
L 06	Podna lampa. Vidi specifikaciju.
L 07	Stolna lampa. Vidi specifikaciju.

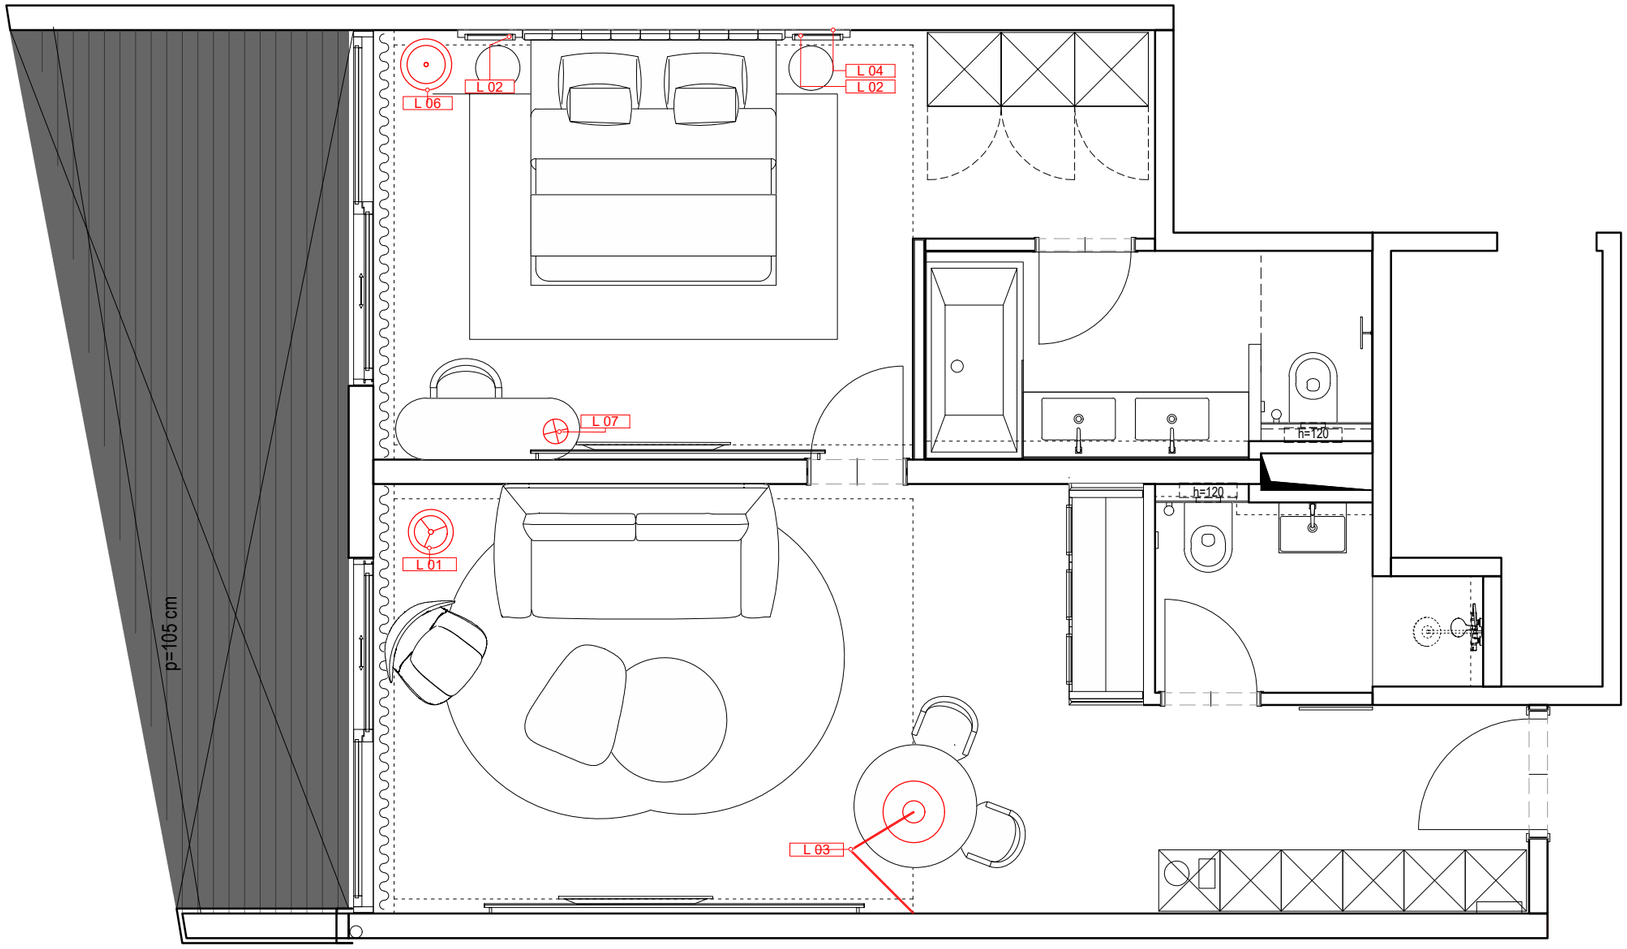

© Atellior d.o.o.

Ovaj nacrt je potrebno čitati u kontekstu "Brand standarda" hotelskog lanca i nacrta te specifikacija svih ostalih struka. U slučaju uočavanja bilo kakvih neusklađenosti između nacrta i specifikacija, pojašnjenje je potrebno zatražiti od Atelliora. Svaku eventualnu nepodudarnost između arhitektonskih i interijerskih dokumenata potrebno je provjeriti s Atelliorom.

Sve uzorke i radioničke nacrte izvođač je dužan dostaviti Atellioru na odobrenje. Svi materijali moraju u potpunosti zadovoljavati svoju namjenu i biti usklađeni sa lokalnom regulativom i propisima.

Potrebne mjere očitavati isključivo s ovog nacrta. Sve potrebne mjere, prije same primjene, potrebno je prekontrolirati sa stvarnim stanjem na gradilištu.

Proizvođač je odgovoran za razvoj vlastitih proizvoda i za izbjegavanje svih problema vezanih za autorska prava intelektualnog vlasništva te povreda intelektualnog vlasništva drugih proizvođača i brandova.

0 0.5 1 2.5m

Rev	Opis	Datum	Crtao	Provjerio
00	Room Roll-out Package	20/03/25	MP	TMP

Tim
Una Barac dipl.ing.arh.
Ante Marić dip.ing.arh.
Tea Matija Pinjuh mag.ing.arh.
Lucian Kovačević mag.ing.arh
Mali Pinto interior designer

ATELLIOR

ATELLIOR d.o.o.
Radnička cesta 39
Zagreb HR-10000; Croatia
T +385 1 492 6516
OIB 59232961040
W atellior.com

Investitor

Projekt
Aminess Khalani
Preuređenje suite-ova

Projektantski ured
ATELLIOR d.o.o.

Faza
Glavni projekt


Strukovna odrednica
Projekt interijera

Sadržaj grafičkog prikaza
Soba Tip: 424 Classic suite
Lokacija:
Rasvjeta

Mjerilo
1:50 @A3

Datum izdavanja projekta	Datum izdavanja nacrta
Ožujak 2025.	4/2/2025

Broj projekta	Broj nacrta	Broj lista
2030000	GA(07)002 T424 L	01

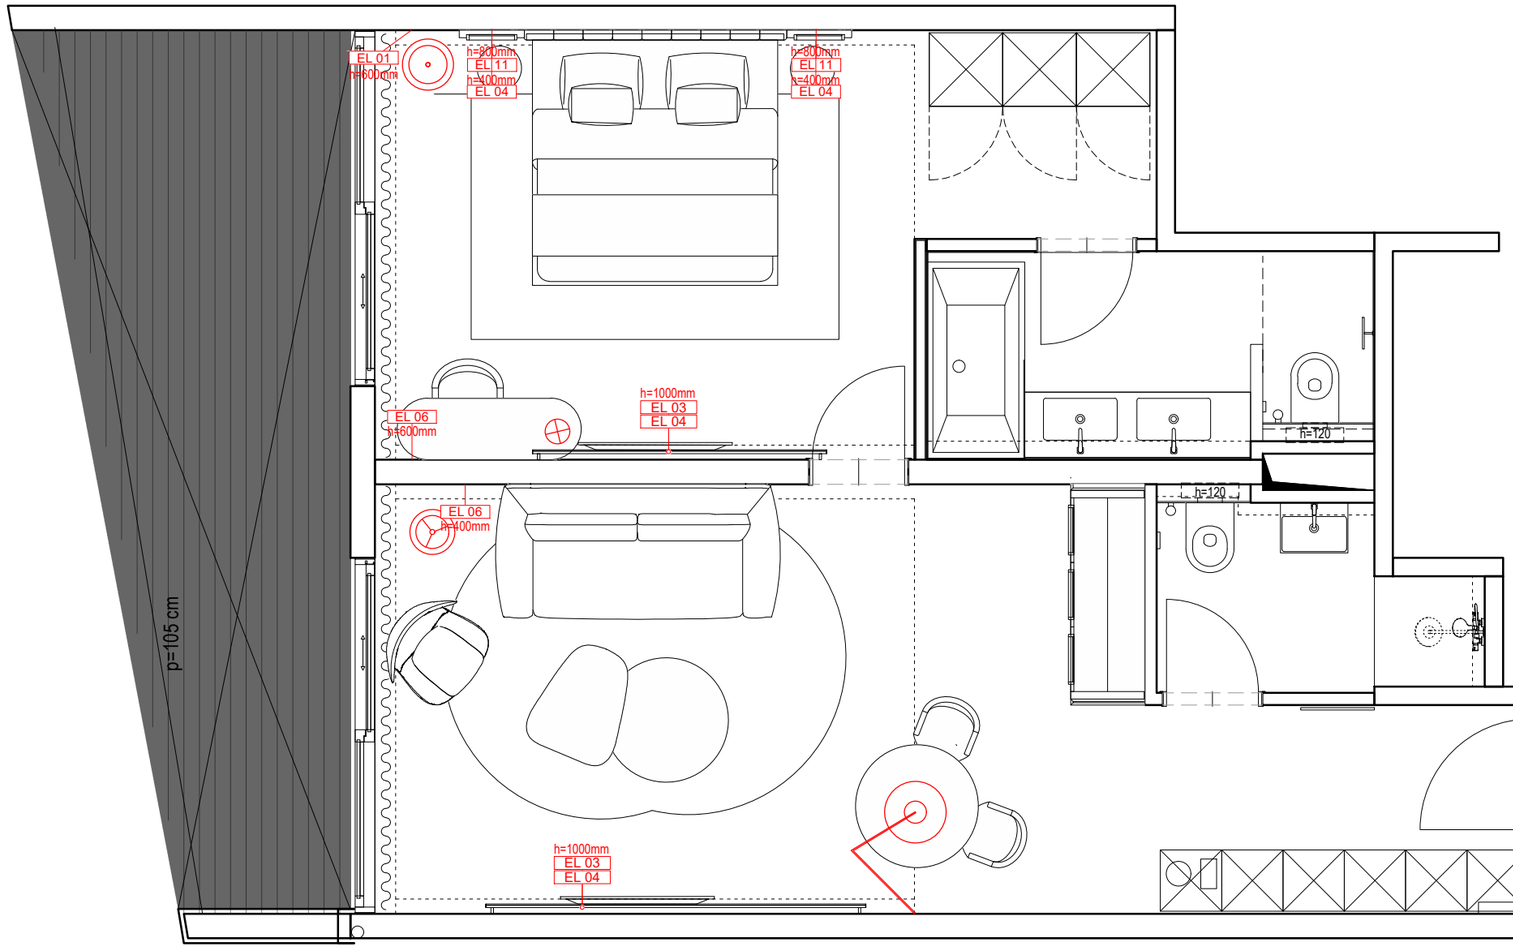

LEGENDA

Elektro oprema

EL 01	Jednostruka utičnica
EL 03	TV set: jednostruka utičnica, antena + mreža
EL 04	Utičnica i izvod za telefon
EL 06	Dvostruka utičnica
EL 11	1x Master prekidač s lampicom+ 3x prekidača s lampicom + jednostruka utičnica + 1xUSB A+C

Napomena: Staviti Qi (wireless power transfer) wireless postaju za punjenje mobitela na noćni ormarić te postaju za punjenje mobitela na stolu.

OPĆA NAPOMENA:
Zadržavaju se pozicije struje prema postojećem stanju. Masku ventilacije demontirati, očistiti i obojati u bijeli RAL 9010 Pure White te vratiti na originalnu poziciju.

© Atellior d.o.o.

Ovaj nacrt je potrebno čitati u kontekstu "Brand standarda" hotelskog lanca i nacrta te specifikacija svih ostalih struka. U slučaju uočavanja bilo kakvih neusklađenosti između nacrta i specifikacija, pojašnjenje je potrebno zatražiti od Atelliora. Svaku eventualnu nepodudarnost između arhitektonskih i interijerskih dokumenata potrebno je provjeriti s Atelliorom.

Sve uzorke i radioničke nacrte izvođač je dužan dostaviti Atellioru na odobrenje. Svi materijali moraju u potpunosti zadovoljavati svoju namjenu i biti usklađeni sa lokalnom regulativom i propisima.

Potrebne mjere očitavati isključivo s ovog nacrta. Sve potrebne mjere, prije same primjene, potrebno je prekontrolirati sa stvarnim stanjem na gradilištu.

Proizvođač je odgovoran za razvoj vlastitih proizvoda i za izbjegavanje svih problema vezanih za autorska prava intelektualnog vlasništva te povreda intelektualnog vlasništva drugih proizvođača i brandova.

0 0.5 1 2.5m

Rev	Opis	Datum	Crtao	Provjerio
00	Room Roll-out Package	20/03/25	MP	TMP

Tim
Una Barac dipl.ing.arh.
Ante Marić dip.ing.arh.
Tea Matija Pinjuh mag.ing.arh.
Lucian Kovačević mag.ing.arh
Mali Pinto interior designer

ATELLIOR

ATELLIOR d.o.o.
Radnička cesta 39
Zagreb HR-10000; Croatia
T +385 1 492 6516
OIB 59232961040
W atellior.com

Investitor

Projekt
Aminess Khalani
Preuređenje suite-ova

Projektantski ured
ATELLIOR d.o.o.

Faza
Glavni projekt

Strukovna odrednica
Projekt interijera


Sadržaj grafičkog prikaza
Soba Tip 424 Classic suite
Lokacija:
Elektro oprema


Mjerilo
1:50 @A3


Datum izdavanja projekta: Ožujak 2025.
Datum izdavanja nacrta: 4/2/2025


Broj projekta: 2030000
Broj nacrta: GA(07)004 T424 E
Broj lista: 01


Bedroom

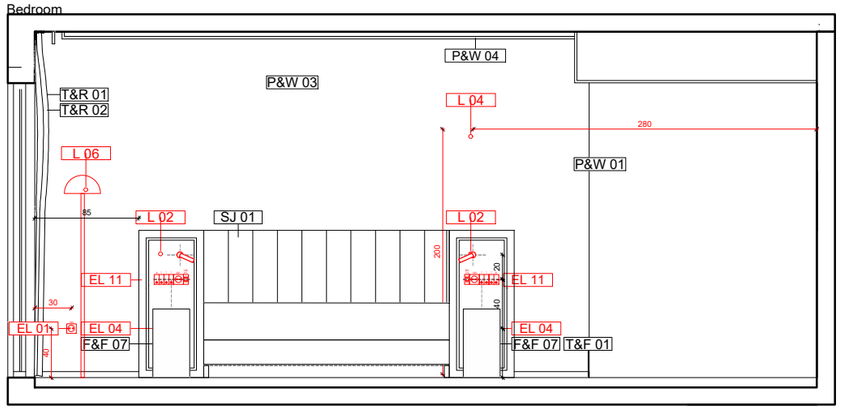


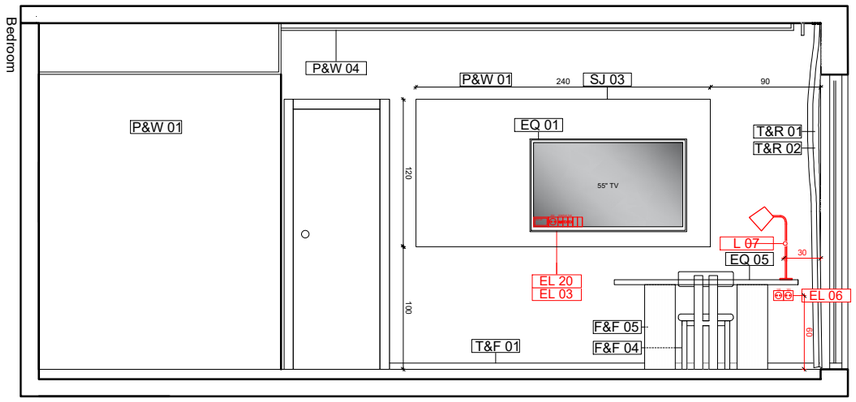

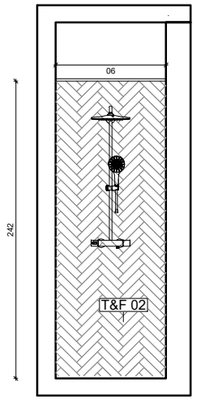

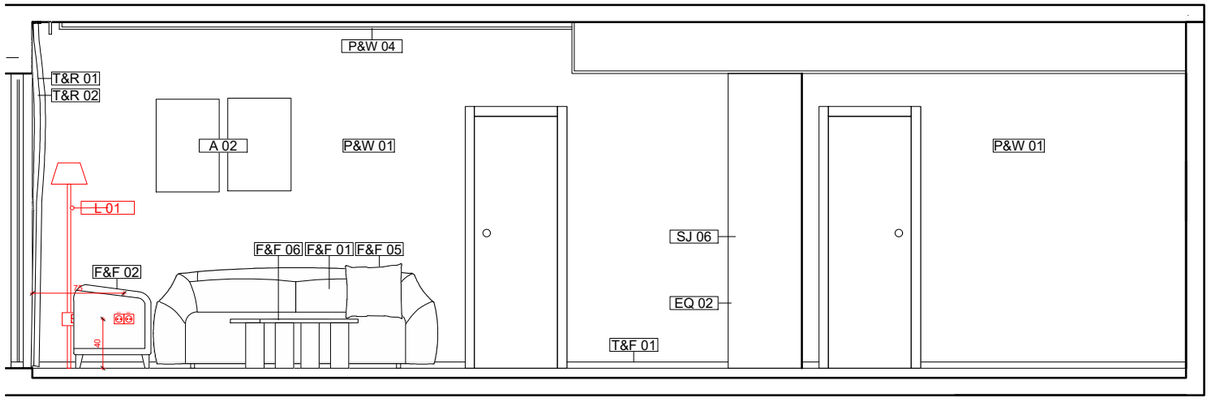

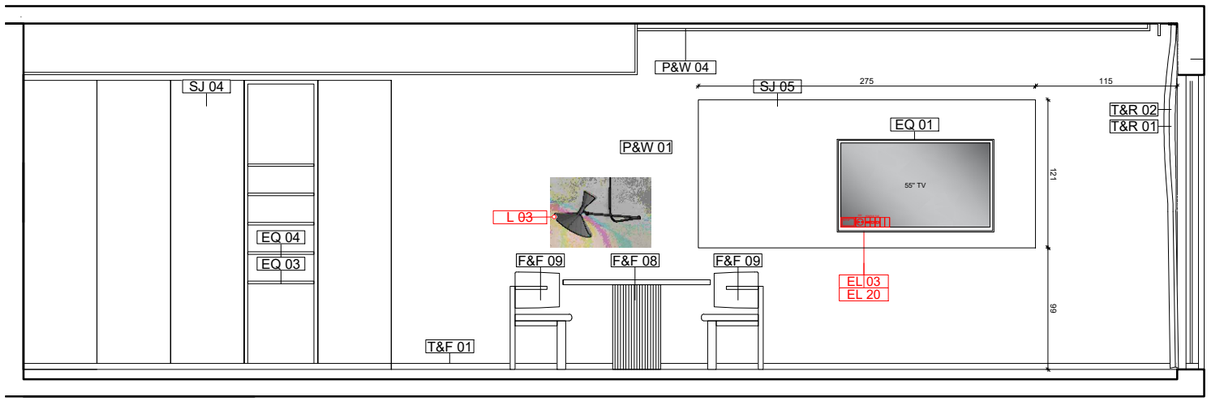

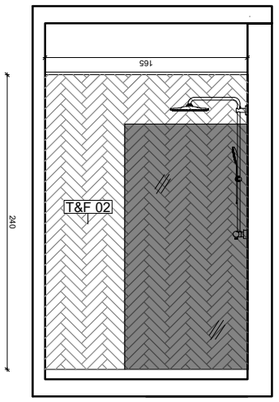

LEGENDA - SPAVAĆA SOBA

Namještaj

- F&F 01 Sofa beige. Vidi specifikaciju.
- F&F 02 Fotelja. Vidi specifikaciju.
- F&F 03 Tabure. Vidi specifikaciju.
- F&F 04 Stolac. Vidi specifikaciju.
- F&F 05 Stol 150cm. Vidi specifikaciju.
- F&F 06 Stolić za kavu L. Vidi specifikaciju.
- F&F 07 Noćni ormarić. Vidi specifikaciju.
- F&F 08 Stol za jelo. Vidi specifikaciju.
- F&F 09 Stolac. Vidi specifikaciju.
- F&F 10 Sofa zelena. Vidi specifikaciju.
- F&F 11 Stolić za kavu S. Vidi specifikaciju.
- F&F 12 Stol 180cm. Vidi specifikaciju.
- F&F 13 Fotelja. Vidi specifikaciju.
- F&F 14 Pomoćni stolić. Vidi specifikaciju.

Specialist Joinery

- SJ 01 Uzglavlje kreveta. Vidi nacrt
- SJ 02 Okvir za TV 230cm.
- SJ 03 Okvir za TV 240cm. Vidi nacrt:
- SJ 04 Ormar. Vidi nacrt: DT(08)005
- SJ 05 Okvir za TV 310cm. Vidi nacrt:
- SJ 06 Kuhinja 180cm. Vidi nacrt:
- SJ 07 Okvir za TV 510cm. Vidi nacrt:
- SJ 08 Kuhinja 150cm. Vidi nacrt:
- SJ 09 Kuhinja 175cm. Vidi nacrt:
- SJ 10 Okvir za TV 230*115cm. Vidi nacrt:
- SJ 11 Kuhinja 190cm. Vidi nacrt:
- SJ 12 Kuhinja 295cm. Vidi nacrt:

Rasvjeta

- L 01 Podna lampa. Vidi specifikaciju.
- L 02 Lampa za čitanje. Vidi specifikaciju.
- L 03 Zidna lampa. Vidi specifikaciju.
- L 04 Visilica. Vidi specifikaciju.
- L 05 Visilica. Vidi specifikaciju.
- L 06 Podna lampa. Vidi specifikaciju.
- L 07 Stolna lampa. Vidi specifikaciju.

Zidne obloge

- P&W 01 Ličenje zidova. Vidi specifikaciju.
- P&W 02 Tapeta. Vidi specifikaciju.
- P&W 03 Tapeta. Vidi specifikaciju.
- P&W 04 Ličenje stropa u suhim prostorima. Vidi specifikaciju.
- A AF 01 Pelmet. Vidi specifikaciju.

Pozicija ugradbenog namještaja.

LEGEND

Podne obloge

- T&F 01 Sokl. Vidi specifikaciju.
- T&F 02 Dekor pločica kupaona. Vidi specifikaciju.

Elektro oprema

- EL 01 Jednostruka utičnica
- EL 03 TV set: jednostruka utičnica, antena + mreža
- EL 04 Utičnica i izvod za telefon
- EL 06 Dvostruka utičnica
- EL 11 1x Master prekidač s lampicom+ 3x prekidača s lampicom + jednostruka utičnica + 1xUSB A+C

Napomena: Staviti Qi (wireless power transfer) wireless postaju za punjenje mobitela na noćni ormarić te postaju za punjenje mobitela na stolu.

OPĆA NAPOMENA:
Zadržavaju se pozicije struje prema postojećem stanju. Masku ventilacije demontirati, očistiti i obojati u bijeli RAL 9010 Pure White te vratiti na originalnu poziciju.

© Atellior d.o.o.

Ovaj nacrt je potrebno čitati u kontekstu "Brand standarda" hotelskog lanca i nacrta te specifikacija svih ostalih struka. U slučaju uočavanja bilo kakvih neusklađenosti između nacrta i specifikacija, pojašnjenje je potrebno zatražiti od Atelliora. Svaku eventualnu nepodudarnost između arhitektonskih i interijerskih dokumenata potrebno je provjeriti s Atelliorom.

Sve uzorke i radioničke nacrte izvođač je dužan dostaviti Atellioru na odobrenje. Svi materijali moraju u potpunosti zadovoljavati svoju namjenu i biti usklađeni sa lokalnom regulativom i propisima.

Potrebne mjere očitavati isključivo s ovog nacrta. Sve potrebne mjere, prije same primjene, potrebno je prekontrolirati sa stvarnim stanjem na gradilištu.

Proizvođač je odgovoran za razvoj vlastitih proizvoda i za izbjegavanje svih problema vezanih za autorska prava intelektualnog vlasništva te povreda intelektualnog vlasništva drugih proizvođača i brandova.

Rev	Opis	Datum	Crtao	Provjerio
00	Room Roll-out Package	20/03/25	MP	TMP

Tim
Una Barac dipl.ing.arh.
Ante Marić dip.ing.arh.
Tea Matija Pinjuh mag.ing.arh.
Lucian Kovačević mag.ing.arh
Mali Pinto interior designer

ATELLIOR

ATELLIOR d.o.o.
Radnička cesta 39
Zagreb HR-10000; Croatia
T +385 1 492 6516
OIB 59232961040
W atellior.com

Investitor

Projekt
Aminess Khalani
Preuređenje suite-ova

Projektantski ured
ATELLIOR d.o.o.

Faza
Glavni projekt

Strukovna odrednica
Projekt interijera

Sadržaj grafičkog prikaza
Soba Tip 424
Lokacija:
Pogled A, B

Mjerilo
1:50 @A3


Datum izdavanja projekta
Ožujak 2025.

Datum izdavanja nacrta
4/2/2025

Broj projekta
2030000

Broj nacrta
GA(04)001 T424

Broj lista
00

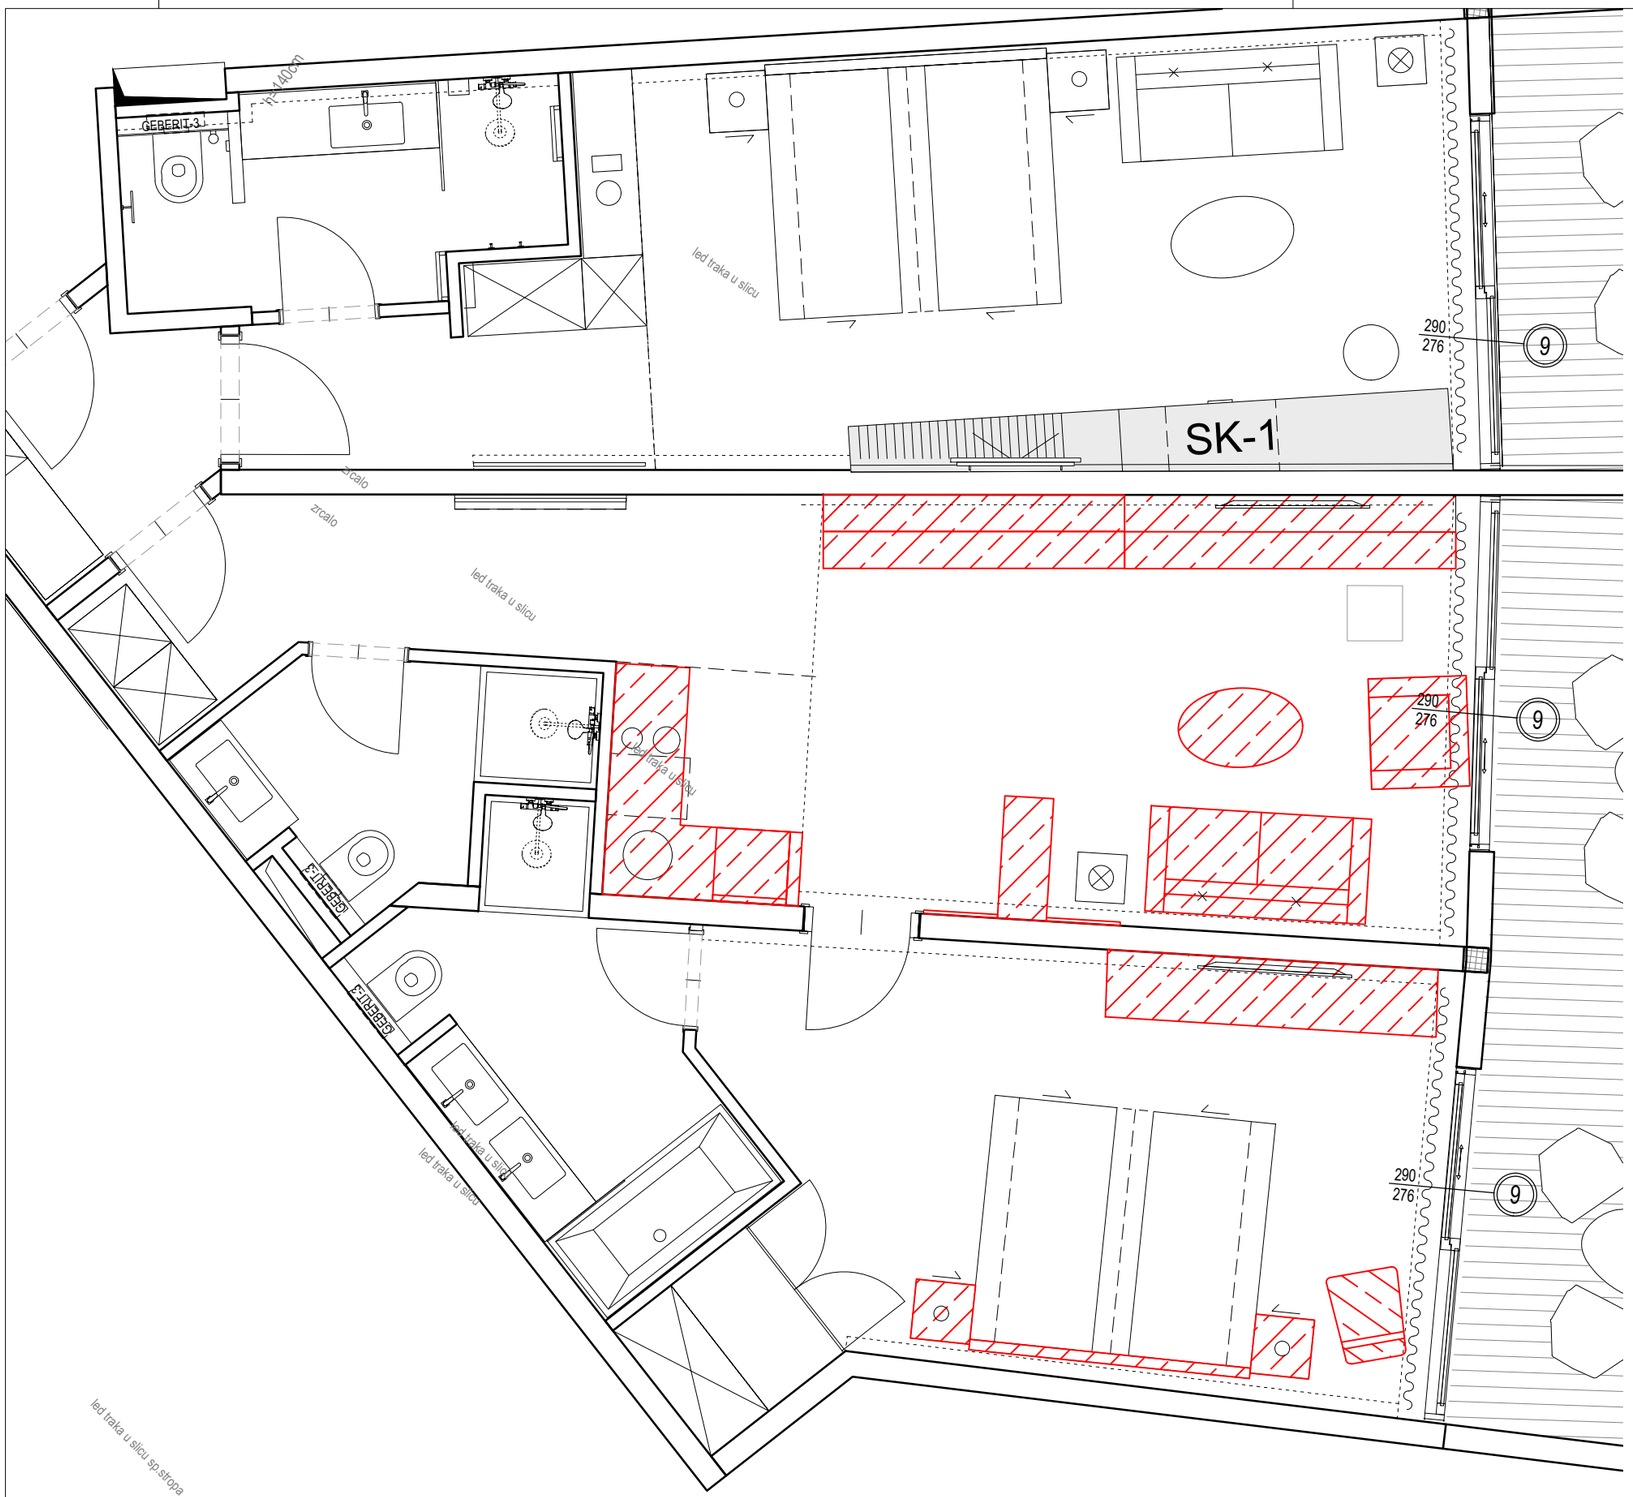

NAPOMENA:
Ukloniti postojeći namještaj.
Ukloniti postojeće obrade zidova.
Provjeriti raspored strujnih priključaka.

© Atellior d.o.o.

Ovaj nacrt je potrebno čitati u kontekstu "Brand standarda" hotelskog lanca i nacrta te specifikacija svih ostalih struka. U slučaju uočavanja bilo kakvih neusklađenosti između nacrta i specifikacija, pojašnjenje je potrebno zatražiti od Atelliora. Svaku eventualnu nepodudarnost između arhitektonskih i interijerskih dokumenata potrebno je provjeriti s Atelliorom.

Sve uzorke i radioničke nacrte izvođač je dužan dostaviti Atellioru na odobrenje. Svi materijali moraju u potpunosti zadovoljavati svoju namjenu i biti usklađeni sa lokalnom regulativom i propisima.

Potrebne mjere očitavati isključivo s ovog nacrta. Sve potrebne mjere, prije same primjene, potrebno je prekontrolirati sa stvarnim stanjem na gradilištu.

Proizvođač je odgovoran za razvoj vlastitih proizvoda i za izbjegavanje svih problema vezanih za autorska prava intelektualnog vlasništva te povreda intelektualnog vlasništva drugih proizvođača i brandova.

0 0.5 1 2.5m

Rev	Opis	Datum	Crtao	Provjerio
00	Room Roll-out Package	20/03/25	MP	TMP

Tim
Una Barac dipl.ing.arh.
Ante Marić dip.ing.arh.
Tea Matija Pinjuh mag.ing.arh.
Lucian Kovačević mag.ing.arh
Mali Pinto interior designer

ATELLIOR

ATELLIOR d.o.o.
Radnička cesta 39
Zagreb HR-10000; Croatia
T +385 1 492 6516
OIB 59232961040
W atellior.com

Investitor

Projekt
Aminess Khalani
Preuređenje suite-ova

Projektantski ured
ATELLIOR d.o.o.

Faza
Glavni projekt


Strukovna odrednica
Projekt interijera

Sadržaj grafičkog prikaza
Soba Tip 550 Suite Deluxe
Lokacija:
Plan rušenja i demontaže

Mjerilo
1:50 @A3

Datum izdavanja projekta: Ožujak 2025.
Datum izdavanja nacrta: 4/2/2025

Broj projekta: 2030000
Broj nacrta: GA(99)005 T550DEM
Broj lista: 01

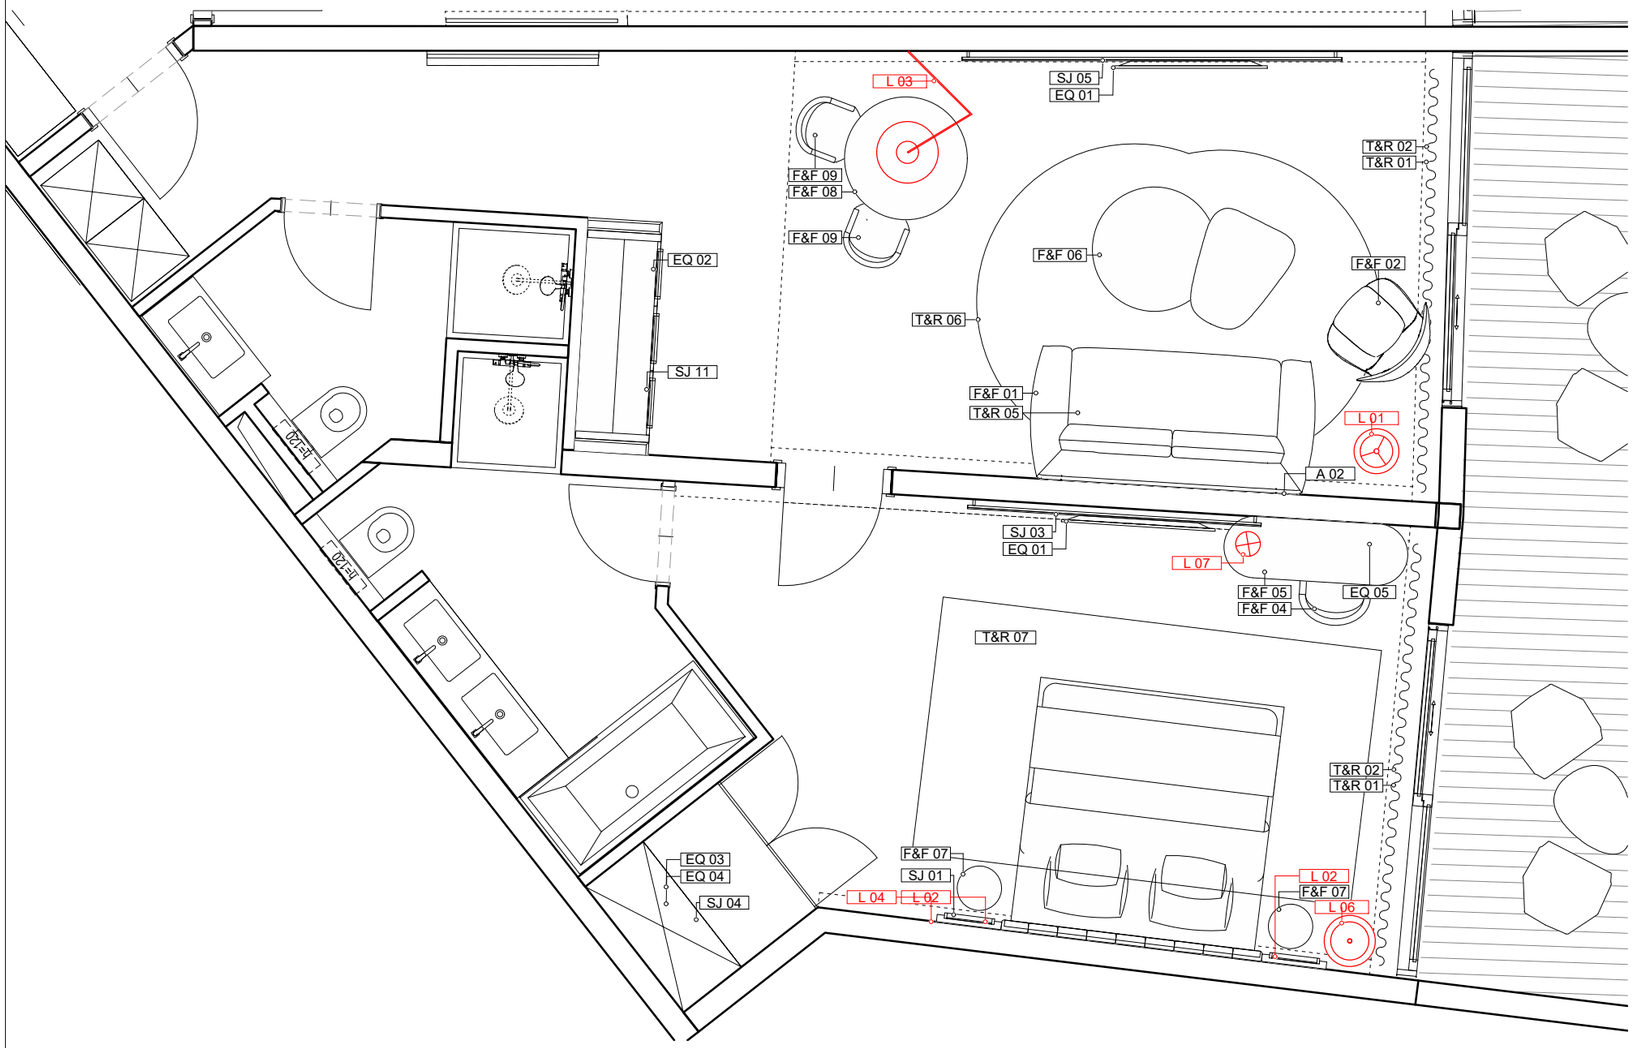

LEGENDA - SPAVAĆA SOBA

Namještaj

- F&F 01 Sofa beige. Vidi specifikaciju.
- F&F 02 Fotelja. Vidi specifikaciju.
- F&F 03 Tabure. Vidi specifikaciju.
- F&F 04 Stolac. Vidi specifikaciju.
- F&F 05 Stol 150cm. Vidi specifikaciju.
- F&F 06 Stolić za kavu L. Vidi specifikaciju.
- F&F 07 Noćni ormarić. Vidi specifikaciju.
- F&F 08 Stol za jelo. Vidi specifikaciju.
- F&F 09 Stolac. Vidi specifikaciju.
- F&F 10 Sofa zelena. Vidi specifikaciju.
- F&F 11 Stolić za kavu S. Vidi specifikaciju.
- F&F 12 Stol 180cm. Vidi specifikaciju.
- F&F 13 Fotelja. Vidi specifikaciju.
- F&F 14 Pomoćni stolić. Vidi specifikaciju.

Specialist Joinery

- SJ 01 Uzglavlje kreveta. Vidi nacrt
- SJ 02 Okvir za TV 230cm.
- SJ 03 Okvir za TV 240cm. Vidi nacrt:
- SJ 04 Ormar. Vidi nacrt: DT(08)005
- SJ 05 Okvir za TV 310cm. Vidi nacrt:
- SJ 06 Kuhinja 180cm. Vidi nacrt:
- SJ 07 Okvir za TV 510cm. Vidi nacrt:
- SJ 08 Kuhinja 150cm. Vidi nacrt:
- SJ 09 Kuhinja 175cm. Vidi nacrt:
- SJ 10 Okvir za TV 230*115cm. Vidi nacrt:
- SJ 11 Kuhinja 190cm. Vidi nacrt:
- SJ 12 Kuhinja 295cm. Vidi nacrt:

Rasvjeta

- L 01 Podna lampa. Vidi specifikaciju.
- L 02 Lampa za čitanje. Vidi specifikaciju.
- L 03 Zidna lampa. Vidi specifikaciju.
- L 04 Visilica. Vidi specifikaciju.
- L 05 Visilica. Vidi specifikaciju.
- L 06 Podna lampa. Vidi specifikaciju.
- L 07 Stolna lampa. Vidi specifikaciju.

Textile and Rugs

- T&R 01 Set blackout zavjesa. Vidi specifikaciju.
- T&R 02 Set sheer zavjesa. Vidi specifikaciju.
- T&R 03 Tepih 230*580. Vidi specifikaciju.
- T&R 04 Tepih 290*180. Vidi specifikaciju.
- T&R 05 Ukrasni jastuk. Vidi specifikaciju.
- T&R 06 Tepih dnevna zona 257*330. Vidi specifikaciju.
- T&R 07 Tepih 360*210. Vidi specifikaciju.
- T&R 08 Tepih 200*595. Vidi specifikaciju.
- T&R 09 Tepih 200*300. Vidi specifikaciju.
- T&R 10 Tepih R100. Vidi specifikaciju.
- T&R 11 Tepih dnevna zona 175*240. Vidi specifikaciju.

Equipment

- EQ 01 TV. Vidi specifikaciju.
- EQ 02 Minibar. Vidi specifikaciju.
- EQ 03 Sef. Vidi specifikaciju.
- EQ 04 Fen za kosu. Vidi specifikaciju.
- EQ 05 Telefon. Vidi specifikaciju.
- EQ 06 TV 50'. Vidi specifikaciju.
- EQ 07 TV 55'. Vidi specifikaciju.

Accessories & Artwork

- A 01 Slika. Vidi specifikaciju.
- A 02 Slika. Vidi specifikaciju.

NAPOMENA:
Provjeriti sve otvore na gradilištu nakon demontaže postojećih vrata!

© Atellior d.o.o.

Ovaj nacrt je potrebno čitati u kontekstu "Brand standarda" hotelskog lanca i nacrta te specifikacija svih ostalih struka. U slučaju uočavanja bilo kakvih neusklađenosti između nacrta i specifikacija, pojašnjenje je potrebno zatražiti od Atelliora. Svaku eventualnu nepodudarnost između arhitektonskih i interijerskih dokumenata potrebno je provjeriti s Atelliorom.

Sve uzorke i radioničke nacrte izvođač je dužan dostaviti Atellioru na odobrenje. Svi materijali moraju u potpunosti zadovoljavati svoju namjenu i biti usklađeni sa lokalnom regulativom i propisima.

Potrebne mjere očitavati isključivo s ovog nacrta. Sve potrebne mjere, prije same primjene, potrebno je prekontrolirati sa stvarnim stanjem na gradilištu.

Proizvođač je odgovoran za razvoj vlastitih proizvoda i za izbjegavanje svih problema vezanih za autorska prava intelektualnog vlasništva te povreda intelektualnog vlasništva drugih proizvođača i brandova.

0 0.5 1 2.5m

Rev	Opis	Datum	Crtao	Provjerio
00	Room Roll-out Package	20/03/25	MP	TMP

Tim
Una Barac dipl.ing.arh.
Ante Marić dip.ing.arh.
Tea Matija Pinjuh mag.ing.arh.
Lucian Kovačević mag.ing.arh
Mali Pinto interior designer

ATELLIOR

ATELLIOR d.o.o.
Radnička cesta 39
Zagreb HR-10000; Croatia
T +385 1 492 6516
OIB 59232961040
W atellior.com

Investitor

Projekt
Aminess Khalani
Preuređenje suite-ova

Projektantski ured
ATELLIOR d.o.o.

Faza
Glavni projekt

Strukovna odrednica
Projekt interijera

Sadržaj grafičkog prikaza
Soba Tip: 550 Suite Deluxe
Lokacija:
Namještaj

Mjerilo
1:50 @A3


Datum izdavanja projekta
Ožujak 2025.

Datum izdavanja nacrta
4/2/2025

Broj projekta
2030000

Broj nacrta
GA(01)005 T550 FF&E

Broj lista
01

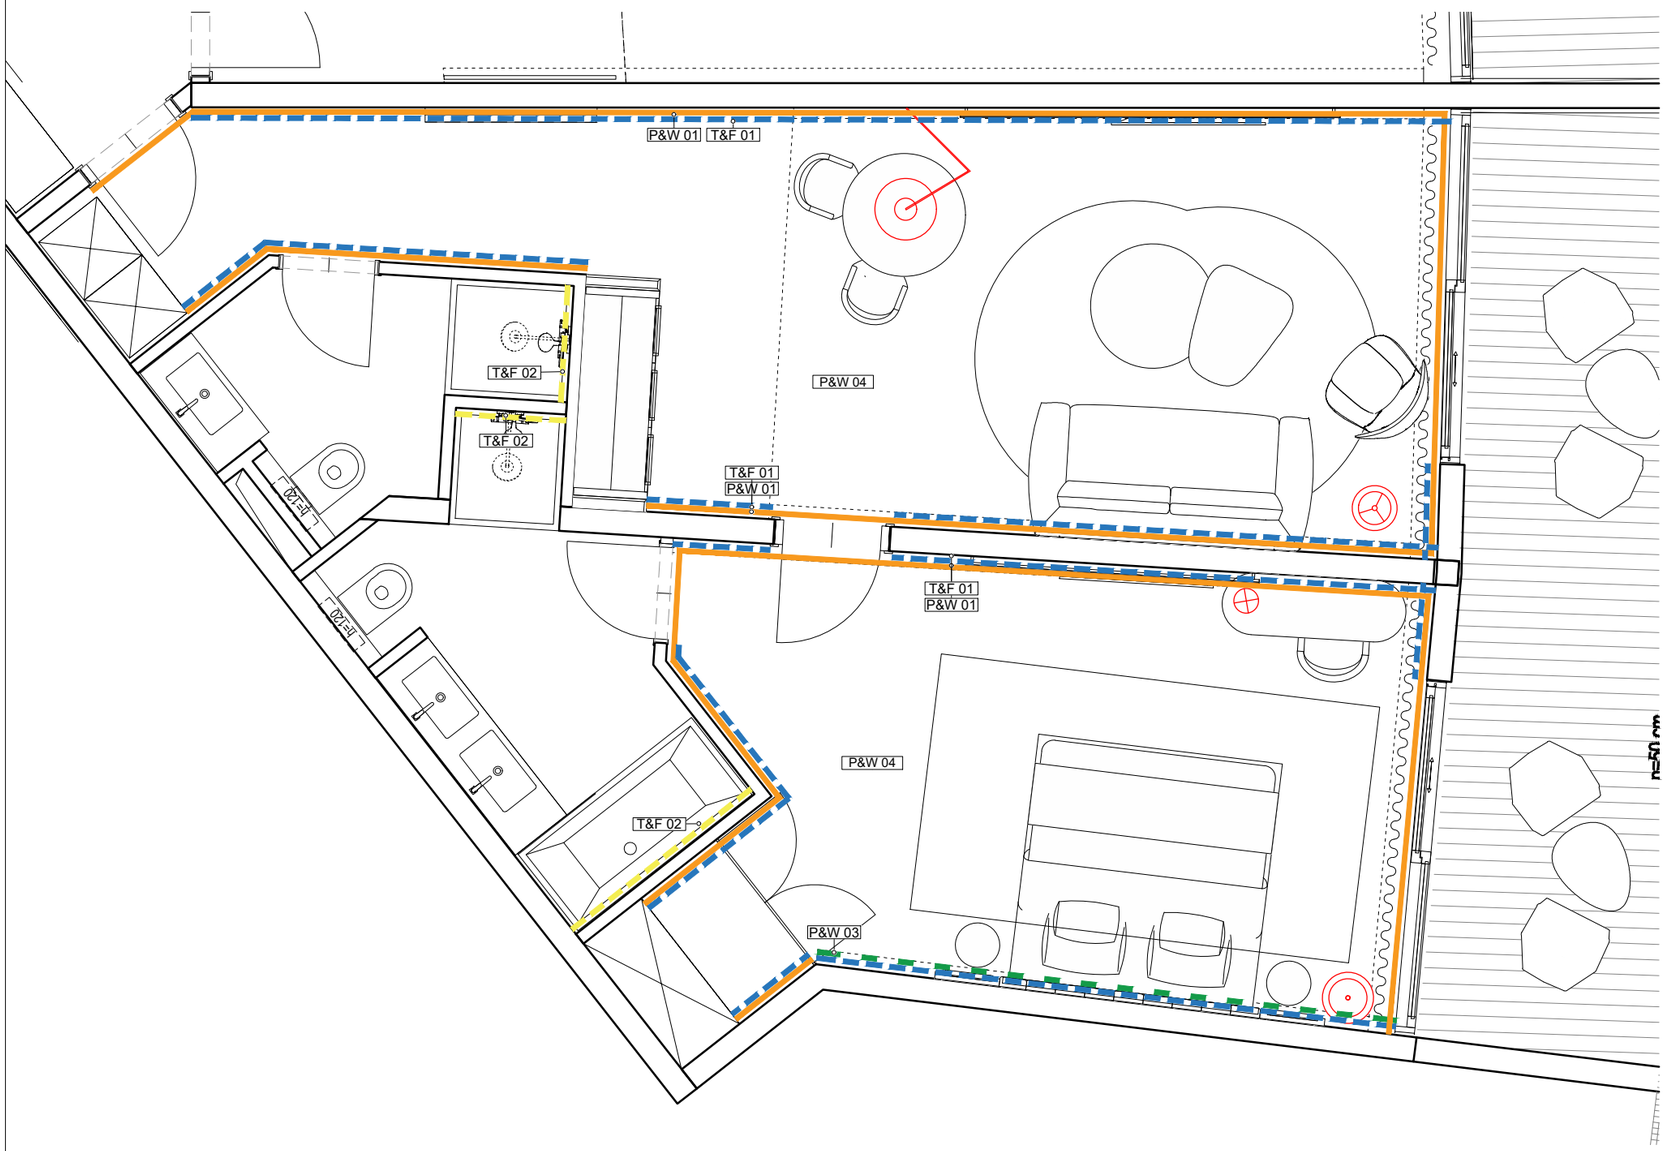

LEGENDA

Zidne obloge

- P&W 01 Ličenje zidova. Vidi specifikaciju.
- P&W 02 Tapeta. Vidi specifikaciju.
- P&W 03 Tapeta. Vidi specifikaciju.
- P&W 04 Ličenje stropa u suhim prostorima. Vidi specifikaciju.
- A AF 01 Pelmet. Vidi specifikaciju.

Podne obloge

- T&F 01 Sokl. Vidi specifikaciju.
- T&F 02 Dekor pločica kupaona. Vidi specifikaciju.

© Atellior d.o.o.

Ovaj nacrt je potrebno čitati u kontekstu "Brand standarda" hotelskog lanca i nacrta te specifikacija svih ostalih struka. U slučaju uočavanja bilo kakvih neusklađenosti između nacrta i specifikacija, pojašnjenje je potrebno zatražiti od Atelliora. Svaku eventualnu nepodudarnost između arhitektonskih i interijerskih dokumenata potrebno je provjeriti s Atelliorom.

Sve uzorke i radioničke nacrte izvođač je dužan dostaviti Atellioru na odobrenje. Svi materijali moraju u potpunosti zadovoljavati svoju namjenu i biti usklađeni sa lokalnom regulativom i propisima.

Potrebne mjere očitavati isključivo s ovog nacrta. Sve potrebne mjere, prije same primjene, potrebno je prekontrolirati sa stvarnim stanjem na gradilištu.

Proizvođač je odgovoran za razvoj vlastitih proizvoda i za izbjegavanje svih problema vezanih za autorska prava intelektualnog vlasništva te povreda intelektualnog vlasništva drugih proizvođača i brandova.

0 0.5 1 2.5m

Rev	Opis	Datum	Crtao	Provjerio
00	Room Roll-out Package	20/03/25	MP	TMP

Tim
Una Barac dipl.ing.arh.
Ante Marić dip.ing.arh.
Tea Matija Pinjuh mag.ing.arh.
Lucian Kovačević mag.ing.arh
Mali Pinto interior designer

ATELLIOR

ATELLIOR d.o.o.
Radnička cesta 39
Zagreb HR-10000; Croatia
T +385 1 492 6516
OIB 59232961040
W atellior.com

Investitor

Projekt
Aminess Khalani
Preuređenje suite-ova

Projektantski ured
ATELLIOR d.o.o.

Faza
Glavni projekt

Strukovna odrednica
Projekt interijera

Sadržaj grafičkog prikaza
Soba Tip: 550 Suite Deluxe
Lokacija:
Podne i zidne obloge

Mjerilo
1:50 @A3


Datum izdavanja projekta: Ožujak 2025.
Datum izdavanja nacrta: 4/2/2025

Broj projekta: 2030000
Broj nacrta: GA(02)005 T550 T&F&W
Broj lista: 00

LEGENDA - SPAVAĆA SOBA

Rasvjeta

L 01	Podna lampa. Vidi specifikaciju.
L 02	Lampa za čitanje. Vidi specifikaciju.
L 03	Zidna lampa. Vidi specifikaciju.
L 04	Visilica. Vidi specifikaciju.
L 05	Visilica. Vidi specifikaciju.
L 06	Podna lampa. Vidi specifikaciju.
L 07	Stolna lampa. Vidi specifikaciju.

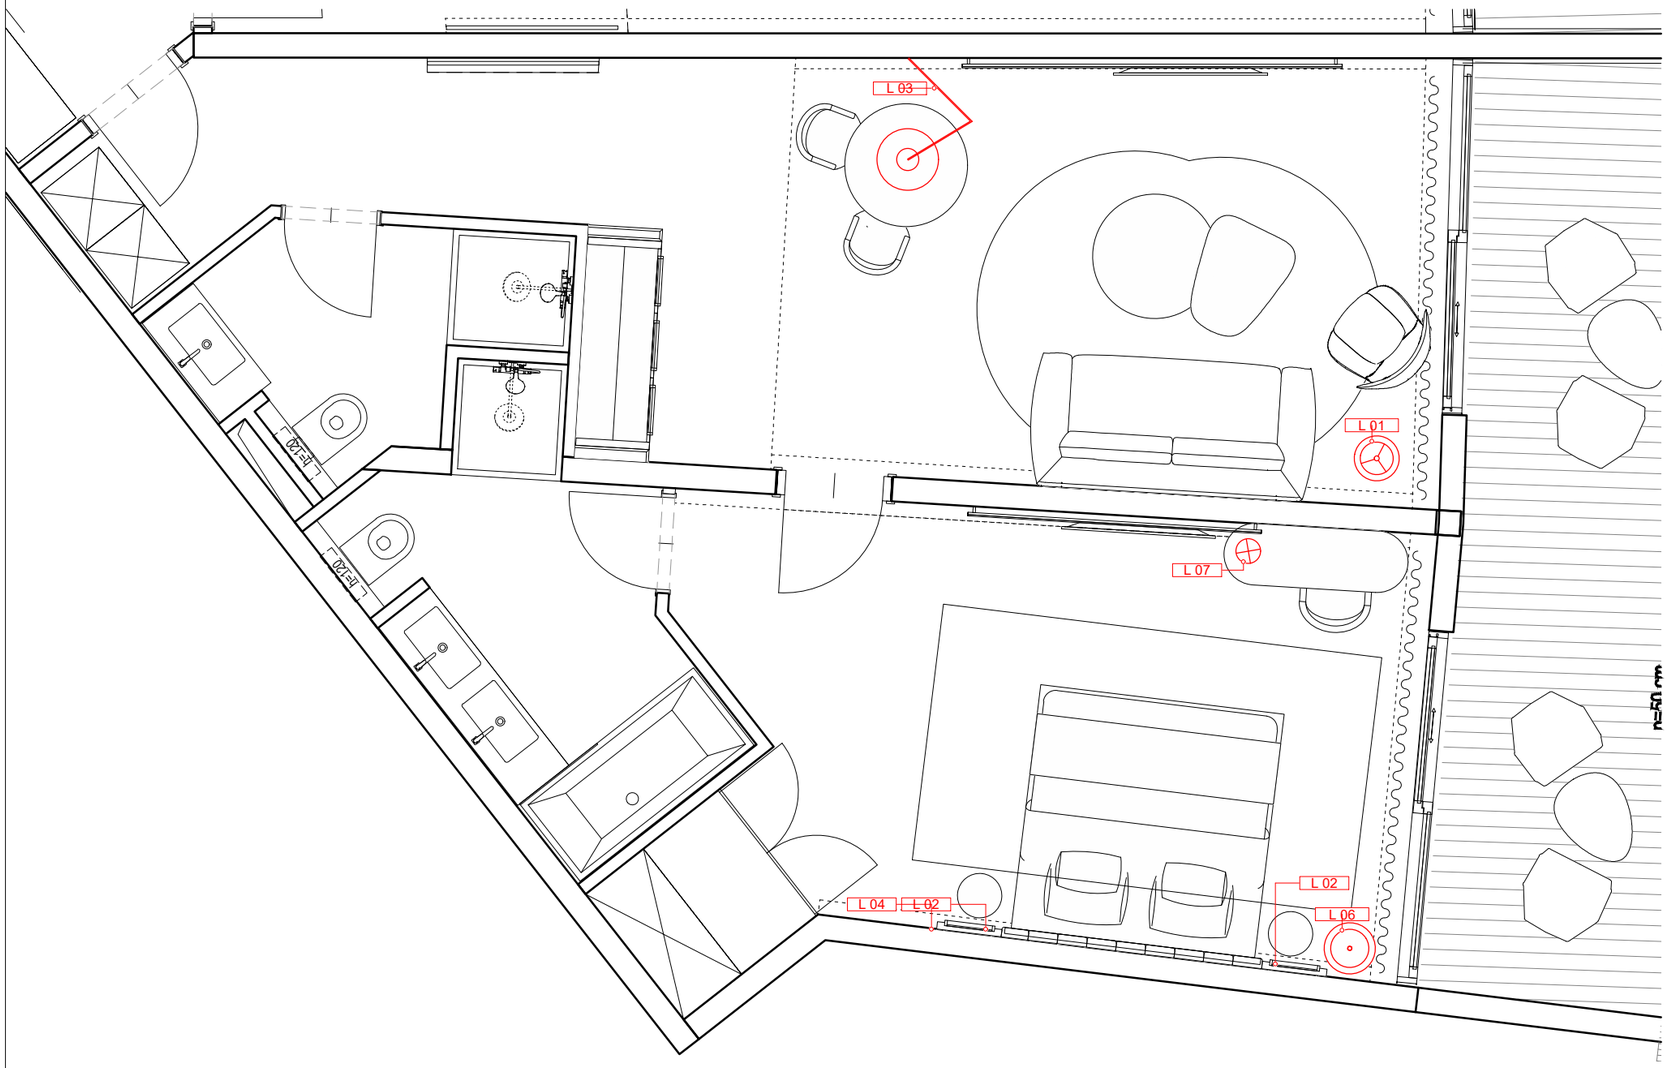

© Atellior d.o.o.

Ovaj nacrt je potrebno čitati u kontekstu "Brand standarda" hotelskog lanca i nacrta te specifikacija svih ostalih struka. U slučaju uočavanja bilo kakvih neusklađenosti između nacrta i specifikacija, pojašnjenje je potrebno zatražiti od Atelliora. Svaku eventualnu nepodudarnost između arhitektonskih i interijerskih dokumenata potrebno je provjeriti s Atelliorom.

Sve uzorke i radioničke nacrte izvođač je dužan dostaviti Atellioru na odobrenje. Svi materijali moraju u potpunosti zadovoljavati svoju namjenu i biti usklađeni sa lokalnom regulativom i propisima.

Potrebne mjere očitavati isključivo s ovog nacrta. Sve potrebne mjere, prije same primjene, potrebno je prekontrolirati sa stvarnim stanjem na gradilištu.

Proizvođač je odgovoran za razvoj vlastitih proizvoda i za izbjegavanje svih problema vezanih za autorska prava intelektualnog vlasništva te povreda intelektualnog vlasništva drugih proizvođača i brandova.

0 0.5 1 2.5m

Rev	Opis	Datum	Crtao	Provjerio
00	Room Roll-out Package	20/03/25	MP	TMP

Tim
Una Barac dipl.ing.arh.
Ante Marić dip.ing.arh.
Tea Matija Pinjuh mag.ing.arh.
Lucian Kovačević mag.ing.arh
Mali Pinto interior designer

ATELLIOR

ATELLIOR d.o.o.
Radnička cesta 39
Zagreb HR-10000; Croatia
T +385 1 492 6516
OIB 59232961040
W atellior.com

Investitor

Projekt
Aminess Khalani
Preuređenje suite-ova

Projektantski ured
ATELLIOR d.o.o.

Faza
Glavni projekt

Strukovna odrednica
Projekt interijera

Sadržaj grafičkog prikaza
Soba Tip: 550 Suite Deluxe
Lokacija:
Rasvjeta

Mjerilo
1:50 @A3

Datum izdavanja projekta: Ožujak 2025.
Datum izdavanja nacrta: 4/2/2025


Broj projekta: 2030000
Broj nacrta: GA(07)009 T550 L
Broj lista: 01

LEGENDA

Elektro oprema

EL 01	Jednostruka utičnica
EL 03	TV set: jednostruka utičnica, antena + mreža
EL 04	Utičnica i izvod za telefon
EL 06	Dvostruka utičnica
EL 11	1x Master prekidač s lampicom+ 3x prekidača s lampicom + jednostruka utičnica + 1xUSB A+C

Napomena: Staviti Qi (wireless power transfer) wireless postaju za punjenje mobitela na noćni ormarić te postaju za punjenje mobitela na stolu.

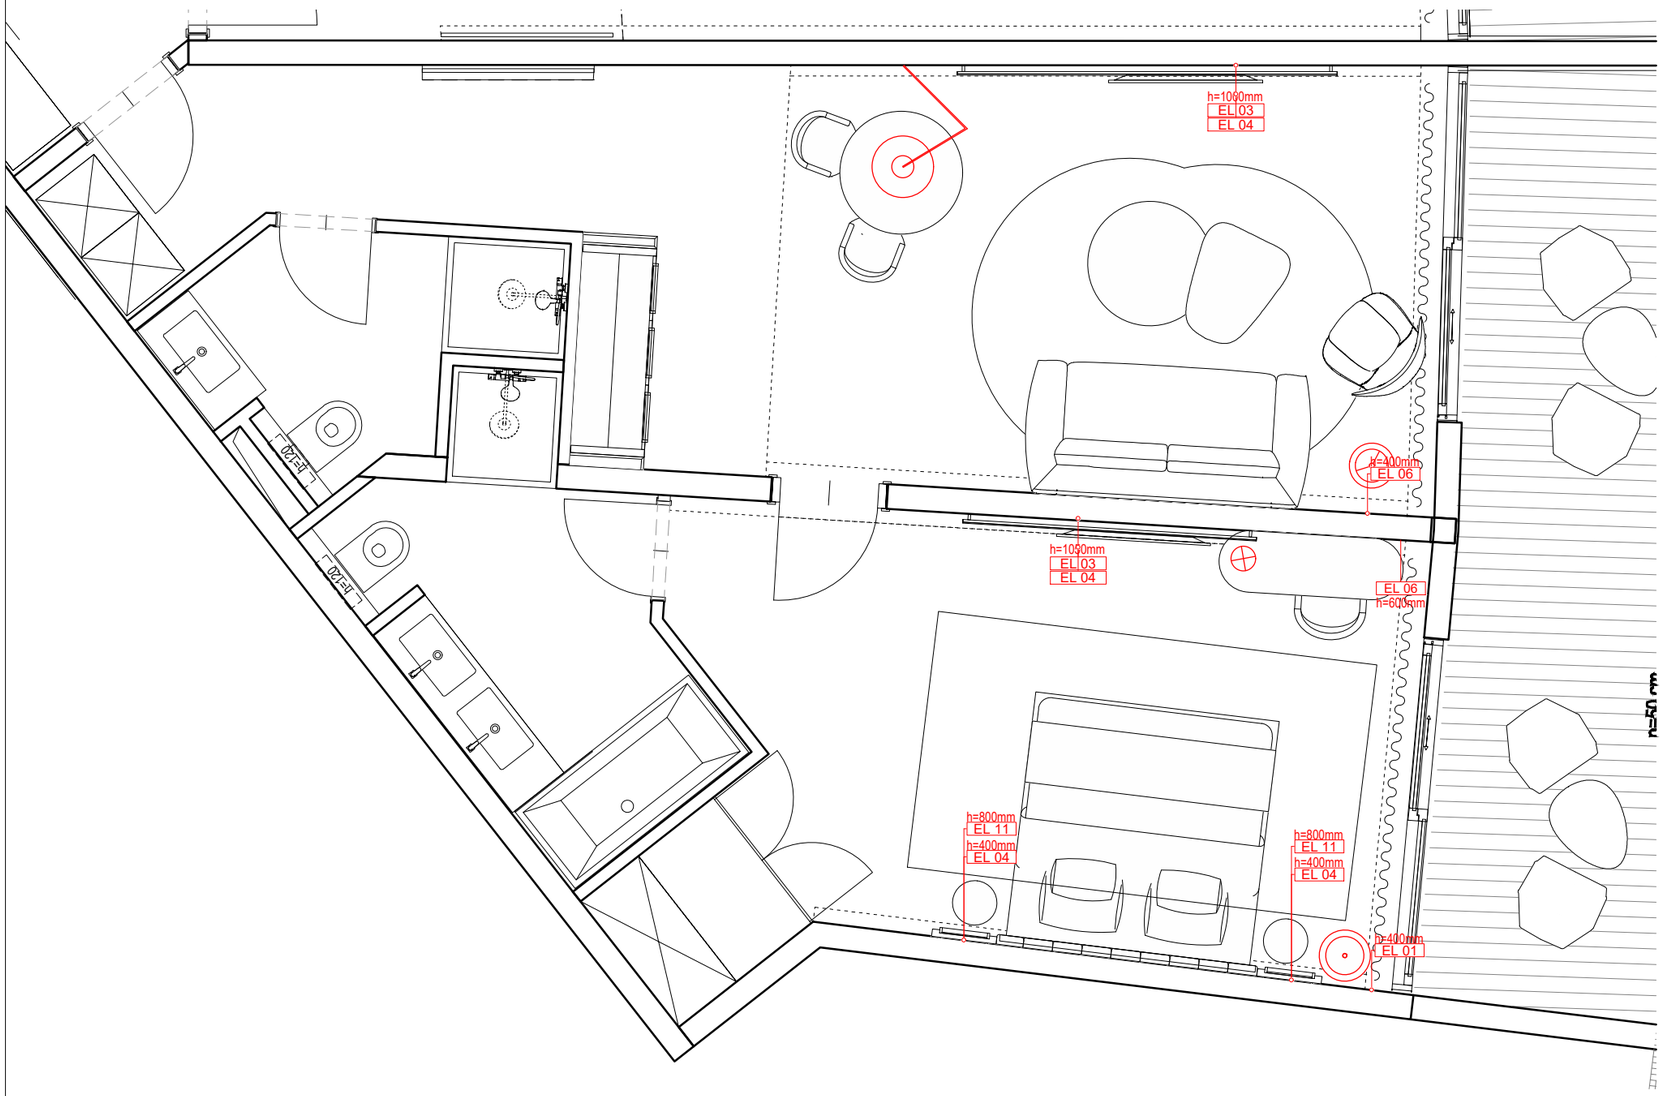

OPĆA NAPOMENA:
Zadržavaju se pozicije struje prema postojećem stanju. Masku ventilacije demontirati, očistiti i obojati u bijeli RAL 9010 Pure White te vratiti na originalnu poziciju.

© Atellior d.o.o.

Ovaj nacrt je potrebno čitati u kontekstu "Brand standarda" hotelskog lanca i nacrta te specifikacija svih ostalih struka. U slučaju uočavanja bilo kakvih neusklađenosti između nacrta i specifikacija, pojašnjenje je potrebno zatražiti od Atelliora. Svaku eventualnu nepodudarnost između arhitektonskih i interijerskih dokumenata potrebno je provjeriti s Atelliorom.

Sve uzorke i radioničke nacrte izvođač je dužan dostaviti Atellioru na odobrenje. Svi materijali moraju u potpunosti zadovoljavati svoju namjenu i biti usklađeni sa lokalnom regulativom i propisima.

Potrebne mjere očitavati isključivo s ovog nacrta. Sve potrebne mjere, prije same primjene, potrebno je prekontrolirati sa stvarnim stanjem na gradilištu.

Proizvođač je odgovoran za razvoj vlastitih proizvoda i za izbjegavanje svih problema vezanih za autorska prava intelektualnog vlasništva te povreda intelektualnog vlasništva drugih proizvođača i brandova.

0 0.5 1 2.5m

Rev	Opis	Datum	Crtao	Provjerio
00	Room Roll-out Package	20/03/25	MP	TMP

Tim
Una Barac dipl.ing.arh.
Ante Marić dip.ing.arh.
Tea Matija Pinjuh mag.ing.arh.
Lucian Kovačević mag.ing.arh
Mali Pinto interior designer

ATELLIOR

ATELLIOR d.o.o.
Radnička cesta 39
Zagreb HR-10000; Croatia
T +385 1 492 6516
OIB 59232961040
W atellior.com

Investitor

Projekt
Aminess Khalani
Preuređenje suite-ova

Projektantski ured
ATELLIOR d.o.o.

Faza
Glavni projekt


Strukovna odrednica
Projekt interijera


Sadržaj grafičkog prikaza
Room Type 550 Suite Deluxe
Location:
Electrical


Mjerilo
1:50 @A3


Datum izdavanja projekta	Datum izdavanja nacrta
Ožujak 2025.	4/2/2025

Broj projekta	Broj nacrta	Broj lista
2030000	GA(07)010 T550 E	01

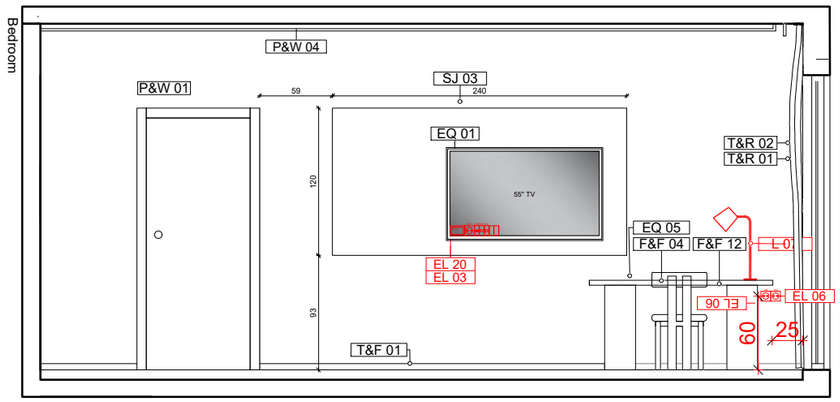

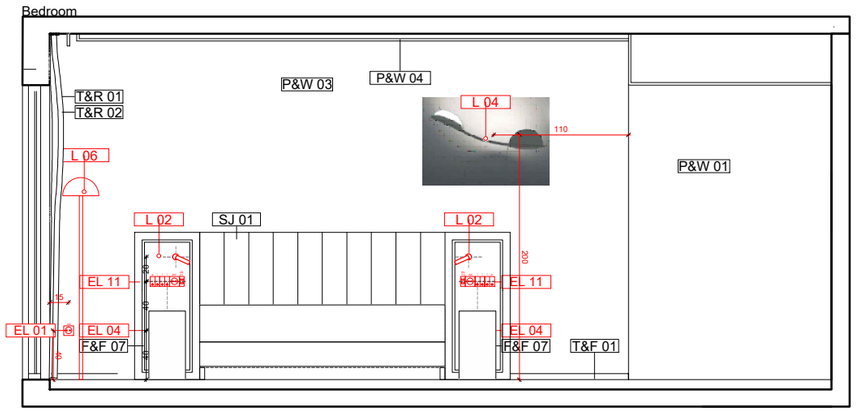

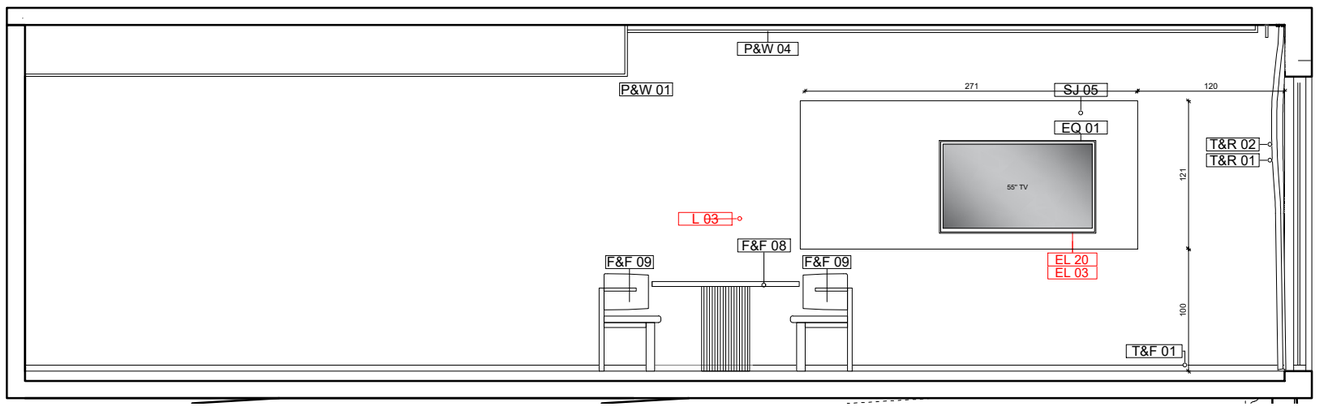

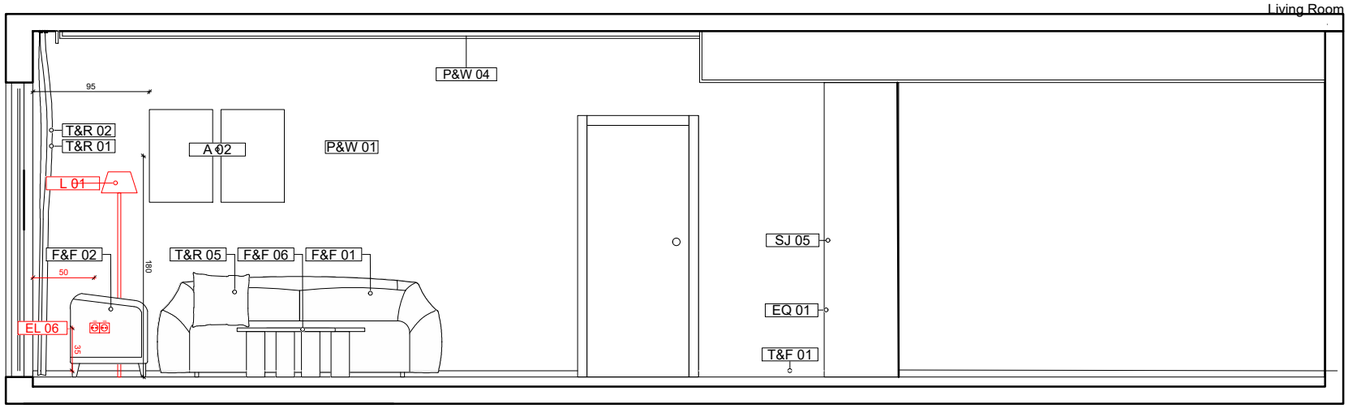

LEGENDA - SPAVAĆA SOBA

Namještaj

- F&F 01 Sofa beige. Vidi specifikaciju.
- F&F 02 Fotelja. Vidi specifikaciju.
- F&F 03 Tabure. Vidi specifikaciju.
- F&F 04 Stolac. Vidi specifikaciju.
- F&F 05 Stol 150cm. Vidi specifikaciju.
- F&F 06 Stolić za kavu L. Vidi specifikaciju.
- F&F 07 Noćni ormarić. Vidi specifikaciju.
- F&F 08 Stol za jelo. Vidi specifikaciju.
- F&F 09 Stolac. Vidi specifikaciju.
- F&F 10 Sofa zelena. Vidi specifikaciju.
- F&F 11 Stolić za kavu S. Vidi specifikaciju.
- F&F 12 Stol 180cm. Vidi specifikaciju.
- F&F 13 Fotelja. Vidi specifikaciju.
- F&F 14 Pomoćni stolić. Vidi specifikaciju.

Specialist Joinery

- SJ 01 Uzglavlje kreveta. Vidi nacrt
- SJ 02 Okvir za TV 230cm.
- SJ 03 Okvir za TV 240cm. Vidi nacrt:
- SJ 04 Ormar. Vidi nacrt: DT(08)005
- SJ 05 Okvir za TV 310cm. Vidi nacrt:
- SJ 06 Kuhinja 180cm. Vidi nacrt:
- SJ 07 Okvir za TV 510cm. Vidi nacrt:
- SJ 08 Kuhinja 150cm. Vidi nacrt:
- SJ 09 Kuhinja 175cm. Vidi nacrt:
- SJ 10 Okvir za TV 230*115cm. Vidi nacrt:
- SJ 11 Kuhinja 190cm. Vidi nacrt:
- SJ 12 Kuhinja 295cm. Vidi nacrt:

Rasvjeta

- L 01 Podna lampa. Vidi specifikaciju.
- L 02 Lampa za čitanje. Vidi specifikaciju.
- L 03 Zidna lampa. Vidi specifikaciju.
- L 04 Visilica. Vidi specifikaciju.
- L 05 Visilica. Vidi specifikaciju.
- L 06 Podna lampa. Vidi specifikaciju.
- L 07 Stolna lampa. Vidi specifikaciju.

LEGENDA

Zidne obloge

- P&W 01 Ličenje zidova. Vidi specifikaciju.
- P&W 02 Tapeta. Vidi specifikaciju.
- P&W 03 Tapeta. Vidi specifikaciju.
- P&W 04 Ličenje stropa u suhim prostorima. Vidi specifikaciju.
- A AF 01 Pelmet. Vidi specifikaciju.

Pozicija ugradbenog namještaja.

LEGEND

Podne obloge

- T&F 01 Sokl. Vidi specifikaciju.
- T&F 02 Dekor pločica kupaona. Vidi specifikaciju.

© Atellior d.o.o.

Ovaj nacrt je potrebno čitati u kontekstu "Brand standarda" hotelskog lanca i nacrta te specifikacija svih ostalih struka. U slučaju uočavanja bilo kakvih neusklađenosti između nacrta i specifikacija, pojašnjenje je potrebno zatražiti od Atelliora. Svaku eventualnu nepodudarnost između arhitektonskih i interijerskih dokumenata potrebno je provjeriti s Atelliorom.

Sve uzorke i radioničke nacrte izvođač je dužan dostaviti Atellioru na odobrenje. Svi materijali moraju u potpunosti zadovoljavati svoju namjenu i biti usklađeni sa lokalnom regulativom i propisima.

Potrebne mjere očitavati isključivo s ovog nacrta. Sve potrebne mjere, prije same primjene, potrebno je prekontrolirati sa stvarnim stanjem na gradilištu.

Proizvođač je odgovoran za razvoj vlastitih proizvoda i za izbjegavanje svih problema vezanih za autorska prava intelektualnog vlasništva te povreda intelektualnog vlasništva drugih proizvođača i brandova.

Rev	Opis	Datum	Crtao	Provjerio
00	Room Roll-out Package	20/03/25	MP	TMP

Tim
Una Barac dipl.ing.arh.
Ante Marić dip.ing.arh.
Tea Matija Pinjuh mag.ing.arh.
Lucian Kovačević mag.ing.arh
Mali Pinto interior designer

ATELLIOR

ATELLIOR d.o.o.
Radnička cesta 39
Zagreb HR-10000; Croatia
T +385 1 492 6516
OIB 59232961040
W atellior.com

Investitor

Projekt
Aminess Khalani
Preuređenje suite-ova

Projektantski ured
ATELLIOR d.o.o.

Faza
Glavni projekt


Strukovna odrednica
Projekt interijera

Sadržaj grafičkog prikaza
Soba Tip 550
Lokacija:
Pogled A, B

Mjerilo
1:50 @A3

Datum izdavanja projekta: Ožujak 2025.
Datum izdavanja nacrta: 4/2/2025

Broj projekta: 2030000
Broj nacrta: GA(04)003 T550
Broj lista: 00

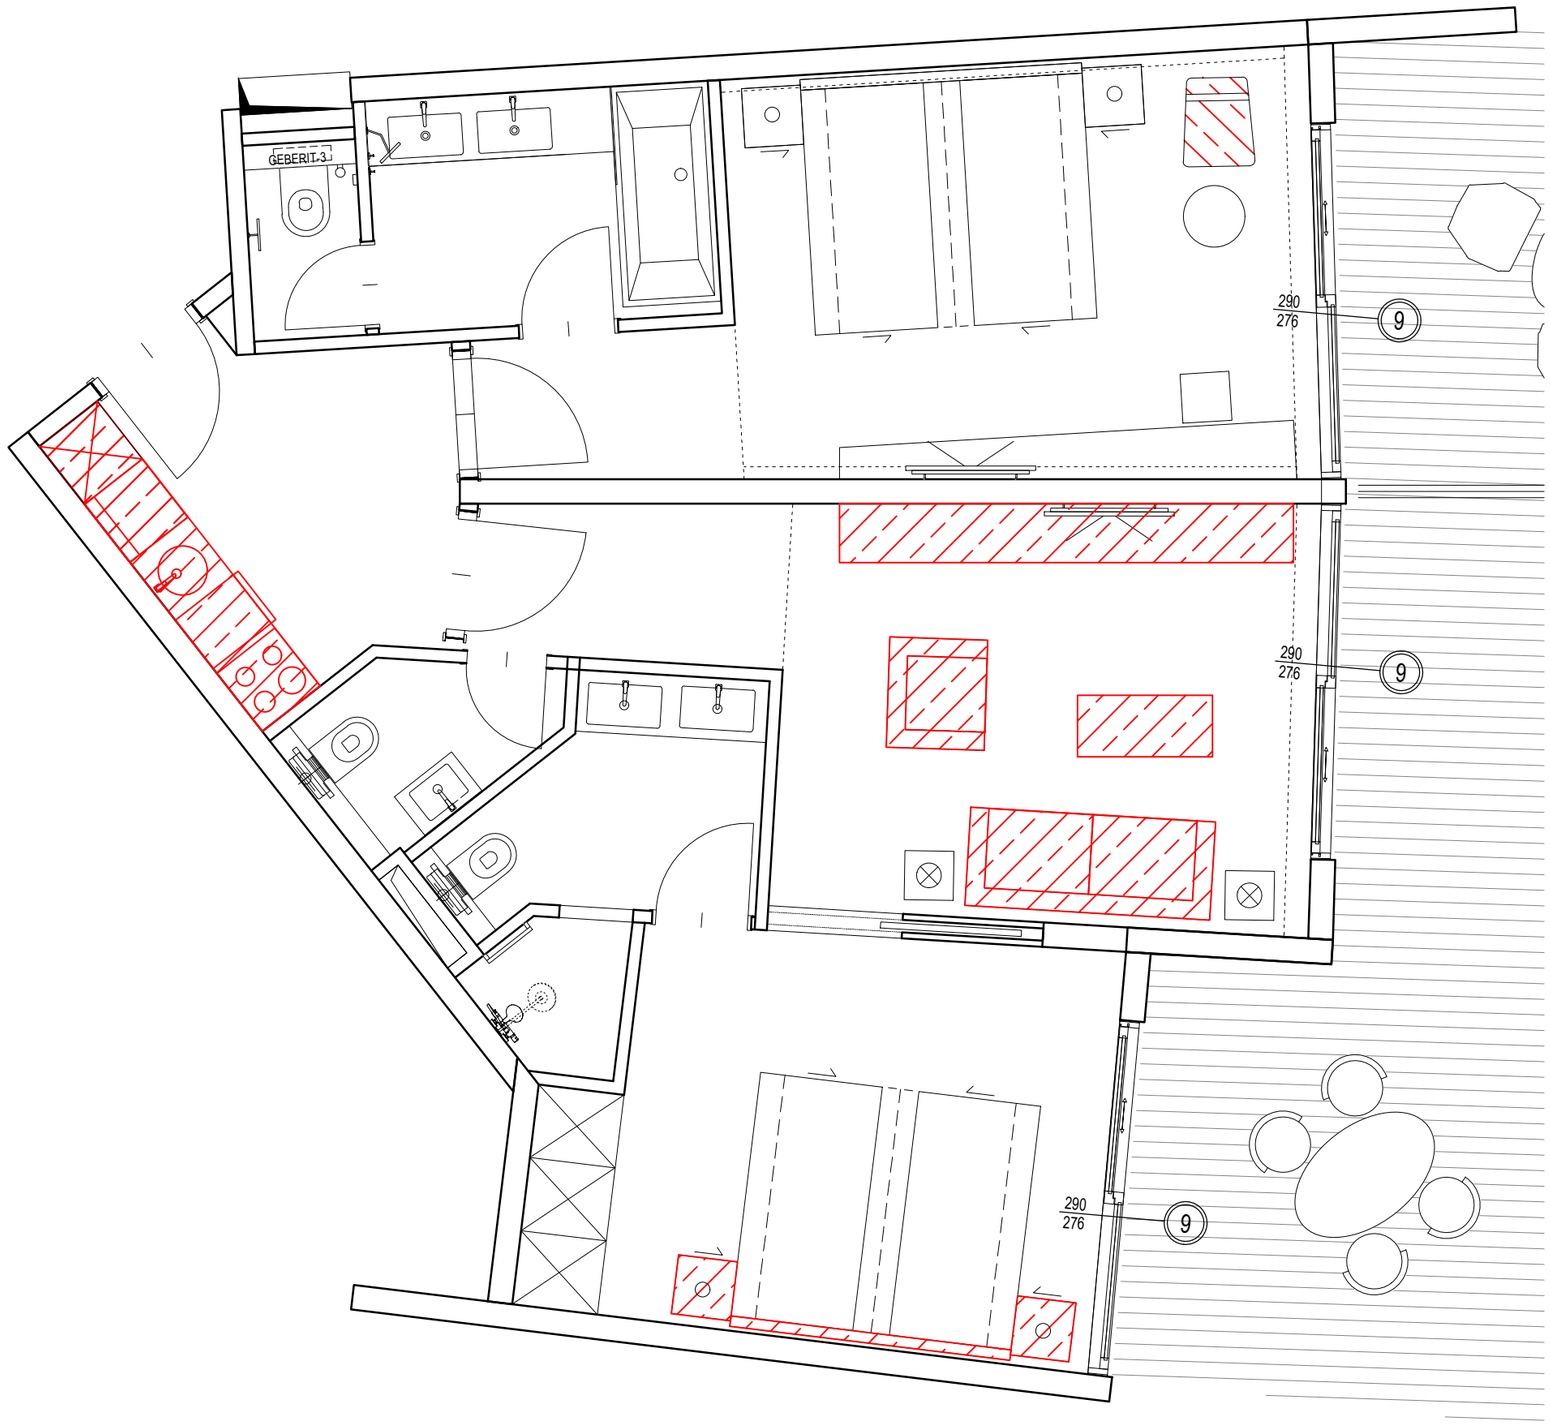

NAPOMENA:
Ukloniti postojeći namještaj.
Ukloniti postojeće obrade zidova.
Provjeriti raspored strujnih priključaka.

© Atellior d.o.o.

Ovaj nacrt je potrebno čitati u kontekstu "Brand standarda" hotelskog lanca i nacrta te specifikacija svih ostalih struka. U slučaju uočavanja bilo kakvih neusklađenosti između nacrta i specifikacija, pojašnjenje je potrebno zatražiti od Atelliora. Svaku eventualnu nepodudarnost između arhitektonskih i interijerskih dokumenata potrebno je provjeriti s Atelliorom.

Sve uzorke i radioničke nacrte izvođač je dužan dostaviti Atellioru na odobrenje. Svi materijali moraju u potpunosti zadovoljavati svoju namjenu i biti usklađeni sa lokalnom regulativom i propisima.

Potrebne mjere očitavati isključivo s ovog nacrta. Sve potrebne mjere, prije same primjene, potrebno je prekontrolirati sa stvarnim stanjem na gradilištu.

Proizvođač je odgovoran za razvoj vlastitih proizvoda i za izbjegavanje svih problema vezanih za autorska prava intelektualnog vlasništva te povreda intelektualnog vlasništva drugih proizvođača i brandova.

0 0.5 1 2.5m

Rev	Opis	Datum	Crtao	Provjerio
00	Room Roll-out Package	20/03/25	MP	TMP

Tim
Una Barac dipl.ing.arh.
Ante Marić dip.ing.arh.
Tea Matija Pinjuh mag.ing.arh.
Lucian Kovačević mag.ing.arh
Mali Pinto interior designer

ATELLIOR

ATELLIOR d.o.o.
Radnička cesta 39
Zagreb HR-10000; Croatia
T +385 1 492 6516
OIB 59232961040
W atellior.com

Investitor

Projekt
Aminess Khalani
Preuređenje suite-ova

Projektantski ured
ATELLIOR d.o.o.

Faza
Glavni projekt


Strukovna odrednica
Projekt interijera

Sadržaj grafičkog prikaza
Soba Tip 730
Lokacija:
Plan rušenja i demontaže

Mjerilo
1:50 @A3

Datum izdavanja projekta: Ožujak 2025.
Datum izdavanja nacrta: 4/2/2025

Broj projekta: 2030000
Broj nacrta: GA(99)006 T730DEM
Broj lista: 01

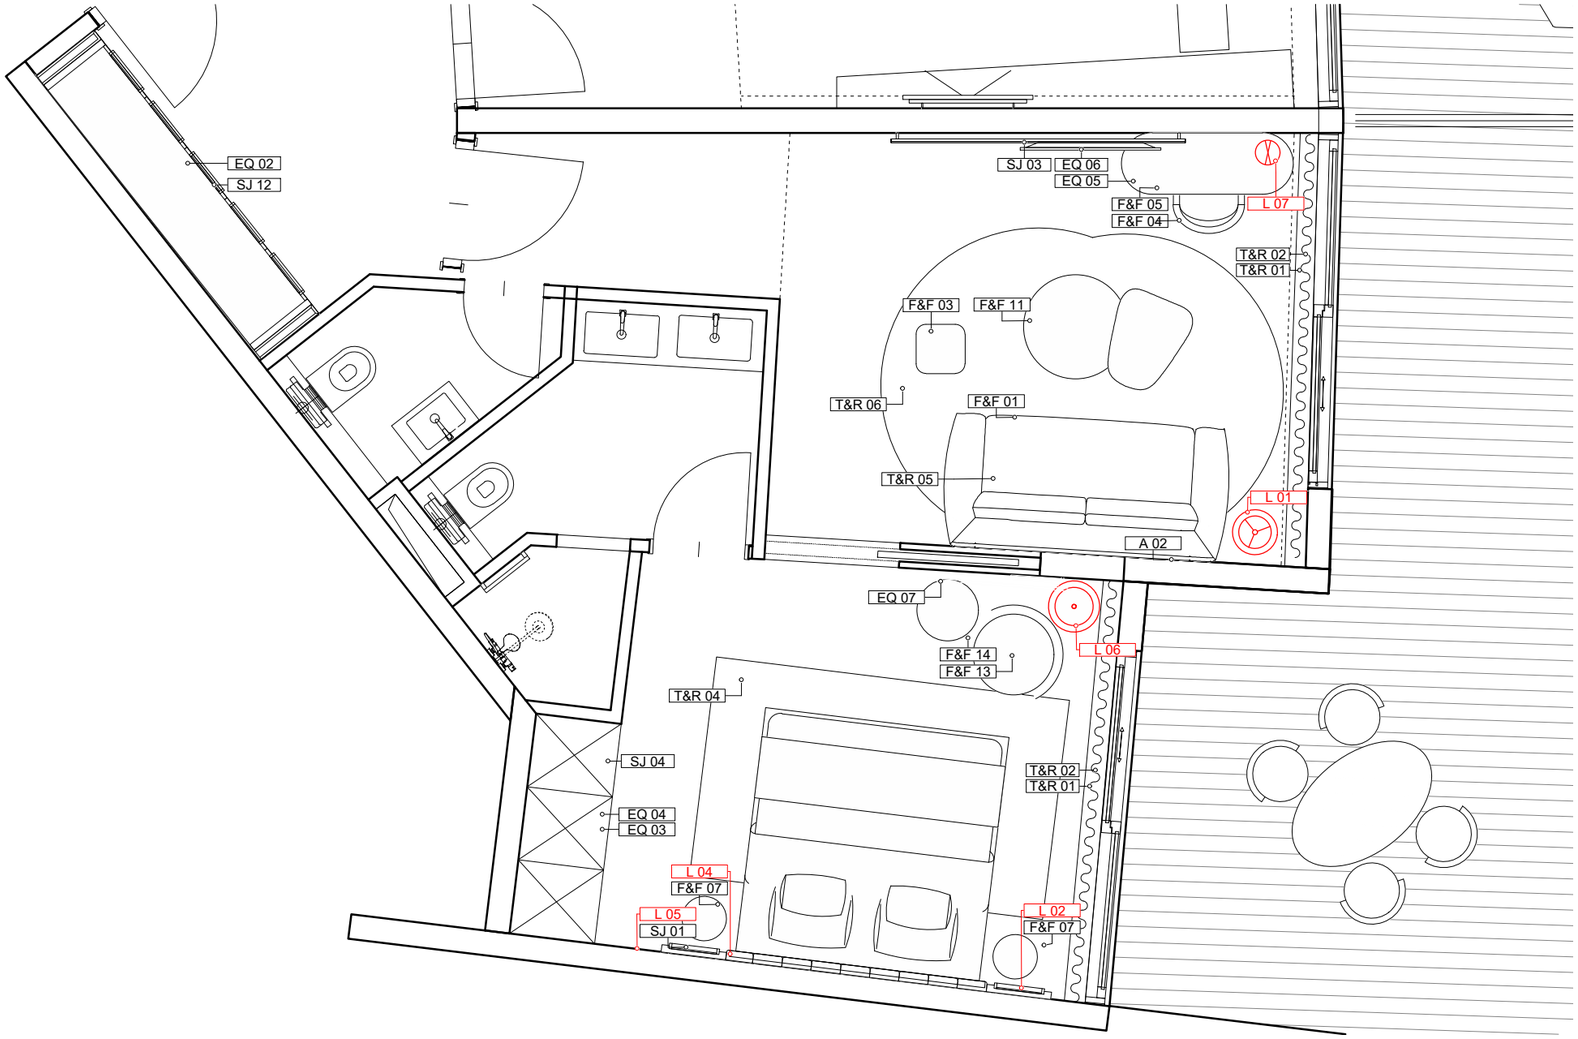

LEGENDA - SPAVAĆA SOBA

Namještaj

- F&F 01 Sofa beige. Vidi specifikaciju.
- F&F 02 Fotelja. Vidi specifikaciju.
- F&F 03 Tabure. Vidi specifikaciju.
- F&F 04 Stolac. Vidi specifikaciju.
- F&F 05 Stol 150cm. Vidi specifikaciju.
- F&F 06 Stolić za kavu L. Vidi specifikaciju.
- F&F 07 Noćni ormarić. Vidi specifikaciju.
- F&F 08 Stol za jelo. Vidi specifikaciju.
- F&F 09 Stolac. Vidi specifikaciju.
- F&F 10 Sofa zelena. Vidi specifikaciju.
- F&F 11 Stolić za kavu S. Vidi specifikaciju.
- F&F 12 Stol 180cm. Vidi specifikaciju.
- F&F 13 Fotelja. Vidi specifikaciju.
- F&F 14 Pomoćni stolić. Vidi specifikaciju.

Specialist Joinery

- SJ 01 Uzglavlje kreveta. Vidi nacrt
- SJ 02 Okvir za TV 230cm.
- SJ 03 Okvir za TV 240cm. Vidi nacrt:
- SJ 04 Ormar. Vidi nacrt: DT(08)005
- SJ 05 Okvir za TV 310cm. Vidi nacrt:
- SJ 06 Kuhinja 180cm. Vidi nacrt:
- SJ 07 Okvir za TV 510cm. Vidi nacrt:
- SJ 08 Kuhinja 150cm. Vidi nacrt:
- SJ 09 Kuhinja 175cm. Vidi nacrt:
- SJ 10 Okvir za TV 230*115cm. Vidi nacrt:
- SJ 11 Kuhinja 190cm. Vidi nacrt:
- SJ 12 Kuhinja 295cm. Vidi nacrt:

Rasvjeta

- L 01 Podna lampa. Vidi specifikaciju.
- L 02 Lampa za čitanje. Vidi specifikaciju.
- L 03 Zidna lampa. Vidi specifikaciju.
- L 04 Visilica. Vidi specifikaciju.
- L 05 Visilica. Vidi specifikaciju.
- L 06 Podna lampa. Vidi specifikaciju.
- L 07 Stolna lampa. Vidi specifikaciju.

Textile and Rugs

- T&R 01 Set blackout zavjesa. Vidi specifikaciju.
- T&R 02 Set sheer zavjesa. Vidi specifikaciju.
- T&R 03 Tepih 230*580. Vidi specifikaciju.
- T&R 04 Tepih 290*180. Vidi specifikaciju.
- T&R 05 Ukrasni jastuk. Vidi specifikaciju.
- T&R 06 Tepih dnevna zona 257*330. Vidi specifikaciju.
- T&R 07 Tepih 360*210. Vidi specifikaciju.
- T&R 08 Tepih 200*595. Vidi specifikaciju.
- T&R 09 Tepih 200*300. Vidi specifikaciju.
- T&R 10 Tepih R100. Vidi specifikaciju.
- T&R 11 Tepih dnevna zona 175*240. Vidi specifikaciju.

Equipment

- EQ 01 TV. Vidi specifikaciju.
- EQ 02 Minibar. Vidi specifikaciju.
- EQ 03 Sef. Vidi specifikaciju.
- EQ 04 Fen za kosu. Vidi specifikaciju.
- EQ 05 Telefon. Vidi specifikaciju.
- EQ 06 TV 50'. Vidi specifikaciju.
- EQ 07 TV 55'. Vidi specifikaciju.

Accessories & Artwork

- A 01 Slika. Vidi specifikaciju.
- A 02 Slika. Vidi specifikaciju.

NAPOMENA:
Provjeriti sve otvore na gradilištu nakon demontaže postojećih vrata!

© Atellior d.o.o.

Ovaj nacrt je potrebno čitati u kontekstu "Brand standarda" hotelskog lanca i nacrta te specifikacija svih ostalih struka. U slučaju uočavanja bilo kakvih neusklađenosti između nacrta i specifikacija, pojašnjenje je potrebno zatražiti od Atelliora. Svaku eventualnu nepodudarnost između arhitektonskih i interijerskih dokumenata potrebno je provjeriti s Atelliorom.

Sve uzorke i radioničke nacrte izvođač je dužan dostaviti Atellioru na odobrenje. Svi materijali moraju u potpunosti zadovoljavati svoju namjenu i biti usklađeni sa lokalnom regulativom i propisima.

Potrebne mjere očitavati isključivo s ovog nacrta. Sve potrebne mjere, prije same primjene, potrebno je prekontrolirati sa stvarnim stanjem na gradilištu.

Proizvođač je odgovoran za razvoj vlastitih proizvoda i za izbjegavanje svih problema vezanih za autorska prava intelektualnog vlasništva te povreda intelektualnog vlasništva drugih proizvođača i brandova.

0 0.5 1 2.5m

Rev	Opis	Datum	Crtao	Provjerio
00	Room Roll-out Package	20/03/25	MP	TMP

Tim
Una Barac dipl.ing.arh.
Ante Marić dip.ing.arh.
Tea Matija Pinjuh mag.ing.arh.
Lucian Kovačević mag.ing.arh
Mali Pinto interior designer

ATELLIOR

ATELLIOR d.o.o.
Radnička cesta 39
Zagreb HR-10000; Croatia
T +385 1 492 6516
OIB 59232961040
W atellior.com

Investitor

Projekt
Aminess Khalani
Preuređenje suite-ova

Projektantski ured
ATELLIOR d.o.o.

Faza
Glavni projekt

Strukovna odrednica
Projekt interijera

Sadržaj grafičkog prikaza
Soba Tip: 730
Lokacija:
Namještaj

Mjerilo
1:50 @A3

Datum izdavanja projekta: Ožujak 2025.
Datum izdavanja nacrta: 4/2/2025

Broj projekta: 2030000
Broj nacrta: GA(01)006 T730 FF&E
Broj lista: 01


LEGENDA

Zidne obloge

- P&W 01 Ličenje zidova. Vidi specifikaciju.
- P&W 02 Tapeta. Vidi specifikaciju.
- P&W 03 Tapeta. Vidi specifikaciju.
- P&W 04 Ličenje stropa u suhim prostorima. Vidi specifikaciju.
- A AF 01 Pelmet. Vidi specifikaciju.

Podne obloge

- T&F 01 Sokl. Vidi specifikaciju.
- T&F 02 Dekor pločica kupaona. Vidi specifikaciju.

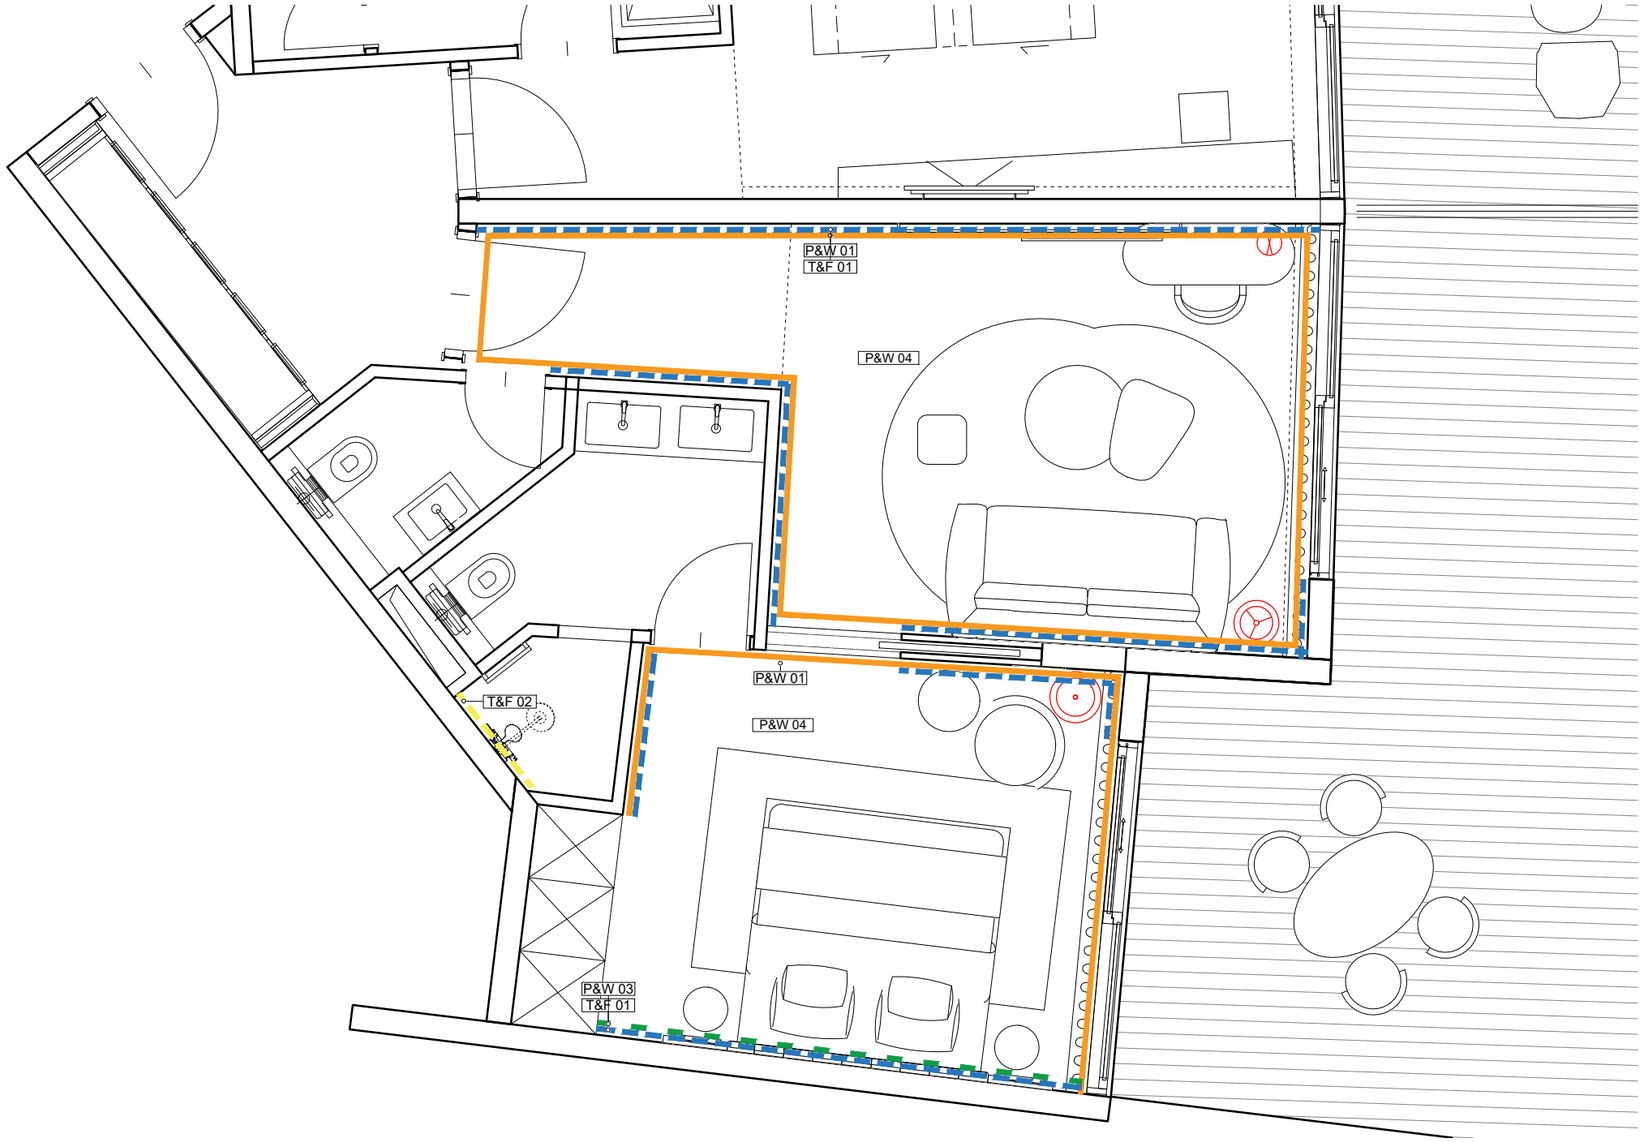

© Atellior d.o.o.

Ovaj nacrt je potrebno čitati u kontekstu "Brand standarda" hotelskog lanca i nacrta te specifikacija svih ostalih struka. U slučaju uočavanja bilo kakvih neusklađenosti između nacrta i specifikacija, pojašnjenje je potrebno zatražiti od Atelliora. Svaku eventualnu nepodudarnost između arhitektonskih i interijerskih dokumenata potrebno je provjeriti s Atelliorom.

Sve uzorke i radioničke nacrte izvođač je dužan dostaviti Atellioru na odobrenje. Svi materijali moraju u potpunosti zadovoljavati svoju namjenu i biti usklađeni sa lokalnom regulativom i propisima.

Potrebne mjere očitavati isključivo s ovog nacrta. Sve potrebne mjere, prije same primjene, potrebno je prekontrolirati sa stvarnim stanjem na gradilištu.

Proizvođač je odgovoran za razvoj vlastitih proizvoda i za izbjegavanje svih problema vezanih za autorska prava intelektualnog vlasništva te povreda intelektualnog vlasništva drugih proizvođača i brandova.

0 0.5 1 2.5m

Rev	Opis	Datum	Crtao	Provjerio
00	Room Roll-out Package	20/03/25	MP	TMP

Tim
Una Barac dipl.ing.arh.
Ante Marić dip.ing.arh.
Tea Matija Pinjuh mag.ing.arh.
Lucian Kovačević mag.ing.arh
Mali Pinto interior designer

ATELLIOR

ATELLIOR d.o.o.
Radnička cesta 39
Zagreb HR-10000; Croatia
T +385 1 492 6516
OIB 59232961040
W atellior.com

Investitor

Projekt
Aminess Khalani
Preuređenje suite-ova

Projektantski ured
ATELLIOR d.o.o.

Faza
Glavni projekt

Strukovna odrednica
Projekt interijera

Sadržaj grafičkog prikaza
Soba Tip: 730 Suite Deluxe
Lokacija:
Podne i zidne obloge

Mjerilo
1:50 @A3

Datum izdavanja projekta
Ožujak 2025.

Datum izdavanja nacrta
4/2/2025

Broj projekta
2030000


Broj nacrta
GA(02)005 T730 T&F&W

Broj lista
00

LEGENDA - SPAVAĆA SOBA

Rasvjeta

L 01	Podna lampa. Vidi specifikaciju.
L 02	Lampa za čitanje. Vidi specifikaciju.
L 03	Zidna lampa. Vidi specifikaciju.
L 04	Visilica. Vidi specifikaciju.
L 05	Visilica. Vidi specifikaciju.
L 06	Podna lampa. Vidi specifikaciju.
L 07	Stolna lampa. Vidi specifikaciju.

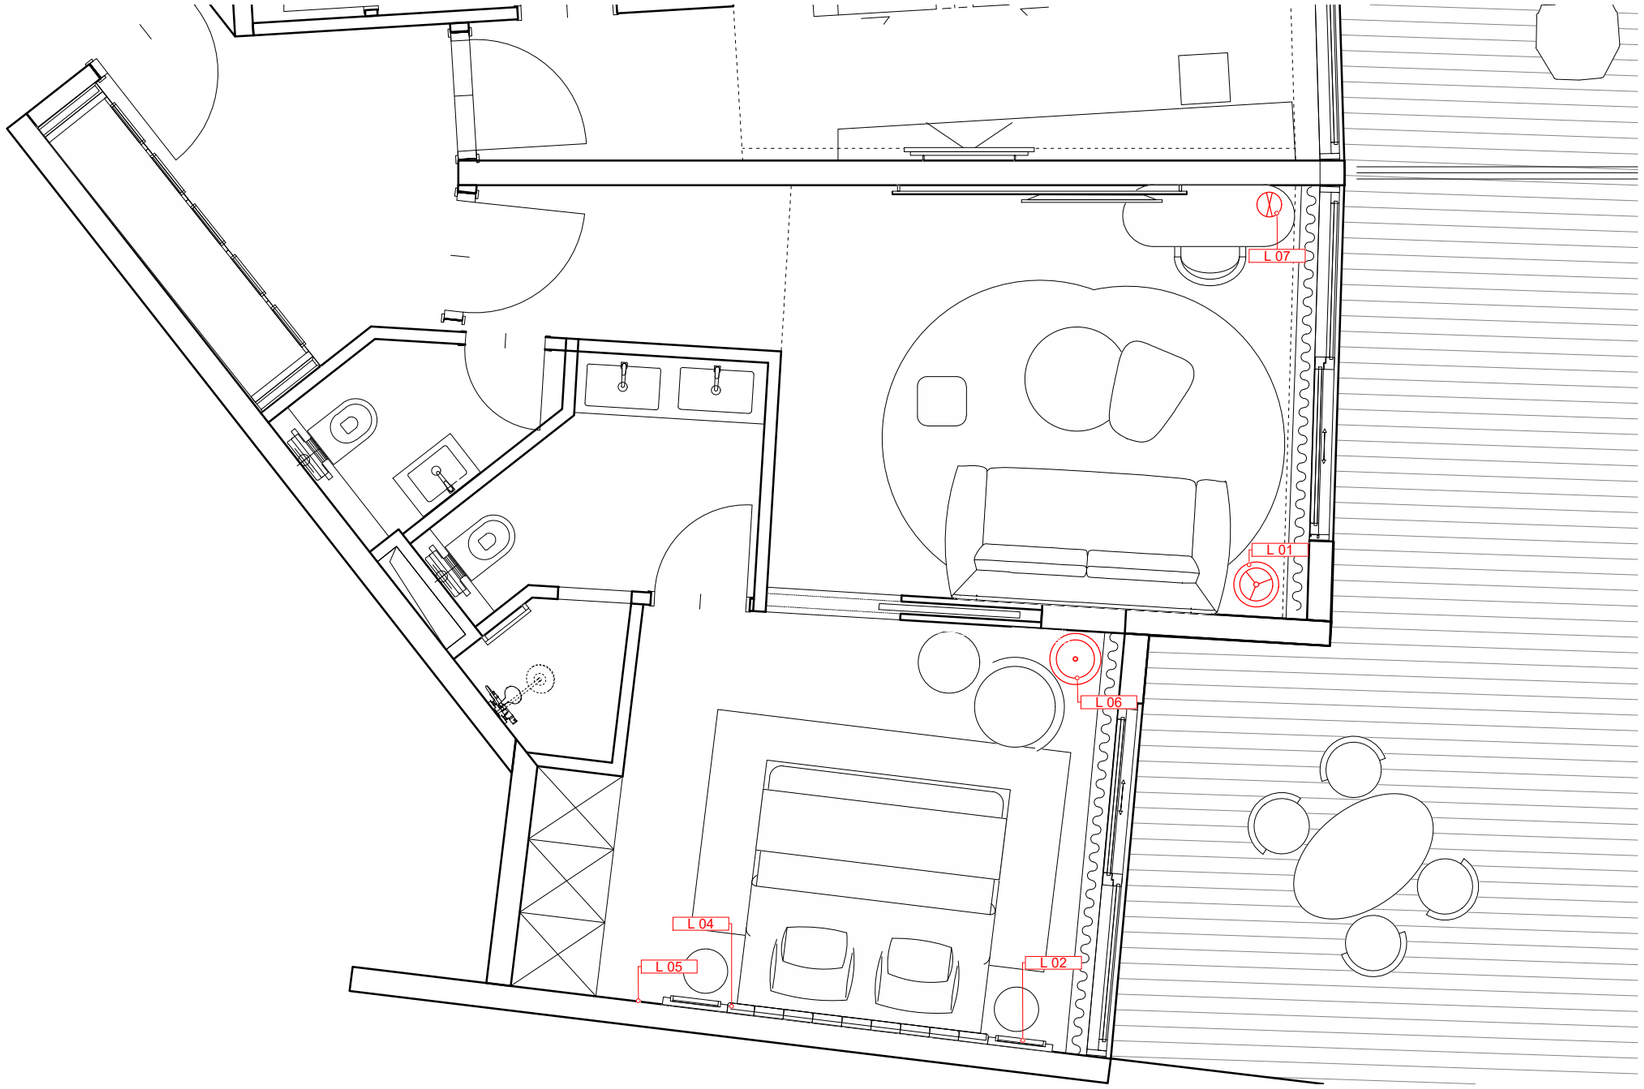

OPĆA NAPOMENA:
Zadržavaju se pozicije struje prema postojećem stanju. Masku ventilacije demontirati, očistiti i obojati u bijeli RAL 9010 Pure White te vratiti na originalnu poziciju.

© Atellior d.o.o.

Ovaj nacrt je potrebno čitati u kontekstu "Brand standarda" hotelskog lanca i nacrta te specifikacija svih ostalih struka. U slučaju uočavanja bilo kakvih neusklađenosti između nacrta i specifikacija, pojašnjenje je potrebno zatražiti od Atelliora. Svaku eventualnu nepodudarnost između arhitektonskih i interijerskih dokumenata potrebno je provjeriti s Atelliorom.

Sve uzorke i radioničke nacrte izvođač je dužan dostaviti Atellioru na odobrenje. Svi materijali moraju u potpunosti zadovoljavati svoju namjenu i biti usklađeni sa lokalnom regulativom i propisima.

Potrebne mjere očitavati isključivo s ovog nacrta. Sve potrebne mjere, prije same primjene, potrebno je prekontrolirati sa stvarnim stanjem na gradilištu.

Proizvođač je odgovoran za razvoj vlastitih proizvoda i za izbjegavanje svih problema vezanih za autorska prava intelektualnog vlasništva te povreda intelektualnog vlasništva drugih proizvođača i brandova.

0 0.5 1 2.5m

Rev	Opis	Datum	Crtao	Provjerio
00	Room Roll-out Package	20/03/25	MP	TMP

Tim
Una Barac dipl.ing.arh.
Ante Marić dip.ing.arh.
Tea Matija Pinjuh mag.ing.arh.
Lucian Kovačević mag.ing.arh
Mali Pinto interior designer

ATELLIOR

ATELLIOR d.o.o.
Radnička cesta 39
Zagreb HR-10000; Croatia
T +385 1 492 6516
OIB 59232961040
W atellior.com

Investitor

Projekt
Aminess Khalani
Preuređenje suite-ova

Projektantski ured
ATELLIOR d.o.o.

Faza
Glavni projekt

Strukovna odrednica
Projekt interijera

Room Roll-out Drawings Package

Sadržaj grafičkog prikaza
Soba Tip: 730
Lokacija:
Rasvjeta

Mjerilo
1:50 @A3

Datum izdavanja projekta: Ožujak 2025.
Datum izdavanja nacrta: 4/2/2025


Broj projekta: 2030000
Broj nacrta: GA(07)011 T730 L
Broj lista: 01

LEGENDA

Elektro oprema

EL 01	Jednostruka utičnica
EL 03	TV set: jednostruka utičnica, antena + mreža
EL 04	Utičnica i izvod za telefon
EL 06	Dvostruka utičnica
EL 11	1x Master prekidač s lampicom+ 3x prekidača s lampicom + jednostruka utičnica + 1xUSB A+C

Napomena: Staviti Qi (wireless power transfer) wireless postaju za punjenje mobitela na noćni ormarić te postaju za punjenje mobitela na stolu.

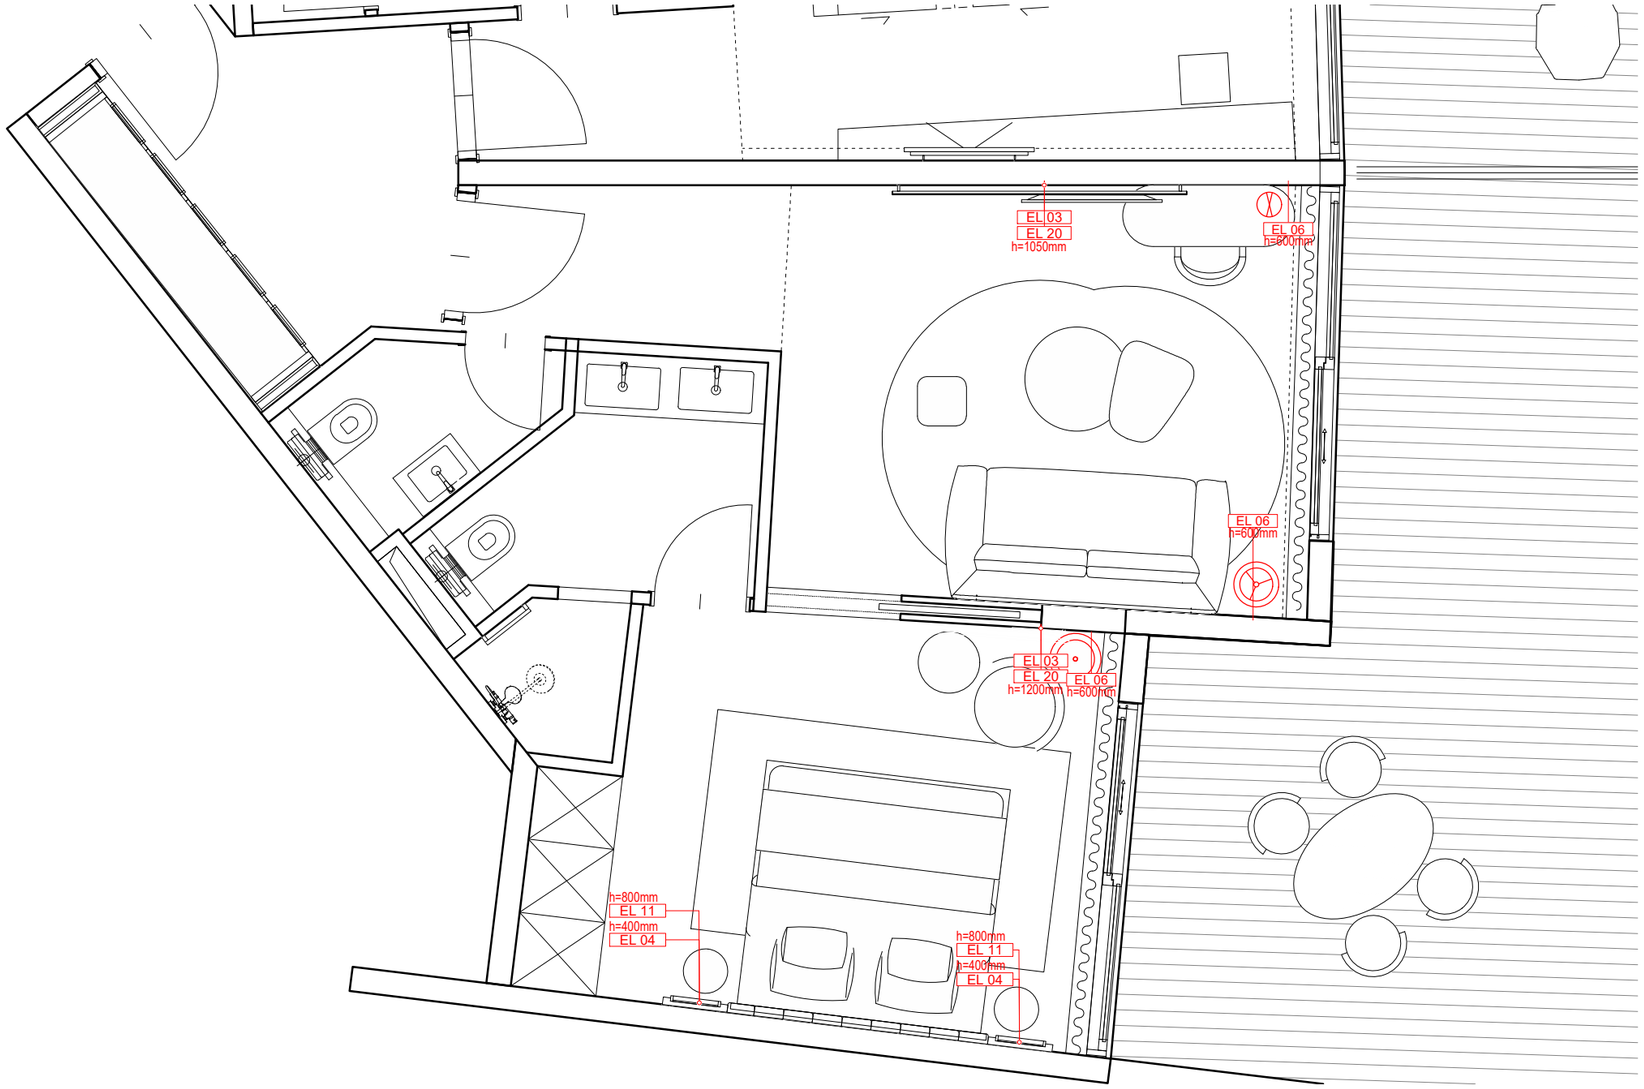

OPĆA NAPOMENA:
Zadržavaju se pozicije struje prema postojećem stanju. Masku ventilacije demontirati, očistiti i obojati u bijeli RAL 9010 Pure White te vratiti na originalnu poziciju.

© Atellior d.o.o.

Ovaj nacrt je potrebno čitati u kontekstu "Brand standarda" hotelskog lanca i nacrta te specifikacija svih ostalih struka. U slučaju uočavanja bilo kakvih neusklađenosti između nacrta i specifikacija, pojašnjenje je potrebno zatražiti od Atelliora. Svaku eventualnu nepodudarnost između arhitektonskih i interijerskih dokumenata potrebno je provjeriti s Atelliorom.

Sve uzorke i radioničke nacrte izvođač je dužan dostaviti Atellioru na odobrenje. Svi materijali moraju u potpunosti zadovoljavati svoju namjenu i biti usklađeni sa lokalnom regulativom i propisima.

Potrebne mjere očitavati isključivo s ovog nacrta. Sve potrebne mjere, prije same primjene, potrebno je prekontrolirati sa stvarnim stanjem na gradilištu.

Proizvođač je odgovoran za razvoj vlastitih proizvoda i za izbjegavanje svih problema vezanih za autorska prava intelektualnog vlasništva te povreda intelektualnog vlasništva drugih proizvođača i brandova.

0 0.5 1 2.5m

Rev	Opis	Datum	Crtao	Provjerio
00	Room Roll-out Package	20/03/25	MP	TMP

Tim
Una Barac dipl.ing.arh.
Ante Marić dip.ing.arh.
Tea Matija Pinjuh mag.ing.arh.
Lucian Kovačević mag.ing.arh
Mali Pinto interior designer

ATELLIOR

ATELLIOR d.o.o.
Radnička cesta 39
Zagreb HR-10000; Croatia
T +385 1 492 6516
OIB 59232961040
W atellior.com

Investitor

Projekt
Aminess Khalani
Preuređenje suite-ova

Projektantski ured
ATELLIOR d.o.o.

Faza
Glavni projekt


Strukovna odrednica
Projekt interijera


Sadržaj grafičkog prikaza
Soba Tip 730
Lokacija:
Elektro oprema


Mjerilo
1:50 @A3


Datum izdavanja projekta: Ožujak 2025.
Datum izdavanja nacrta: 4/2/2025

Broj projekta: 2030000
Broj nacrta: GA(07)012 T730 E
Broj lista: 01

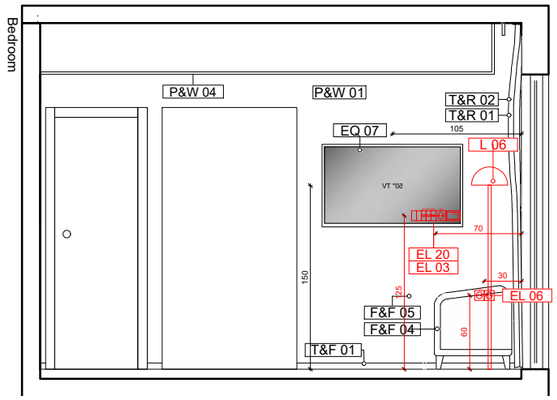

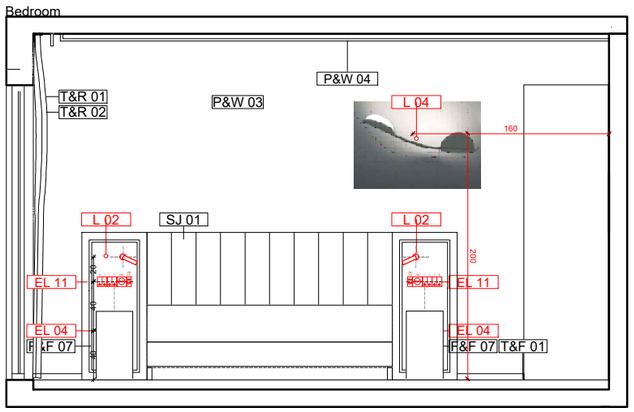

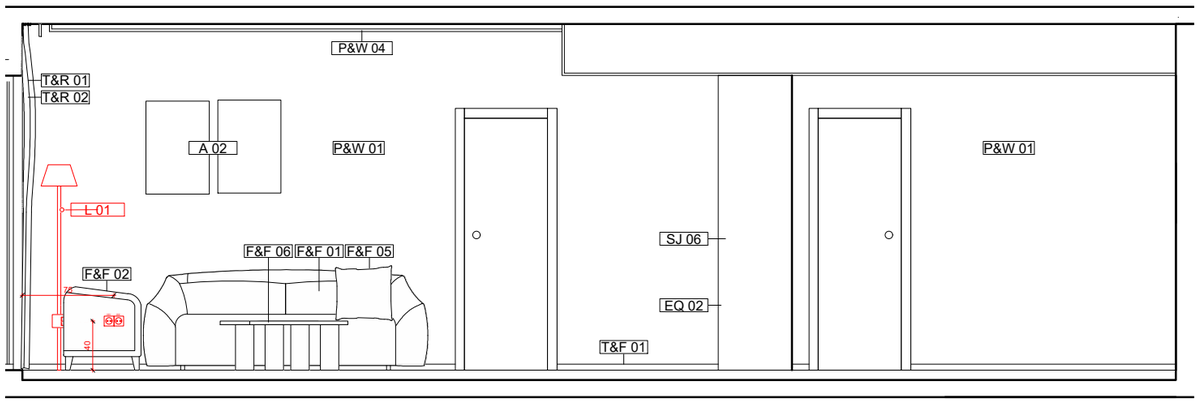

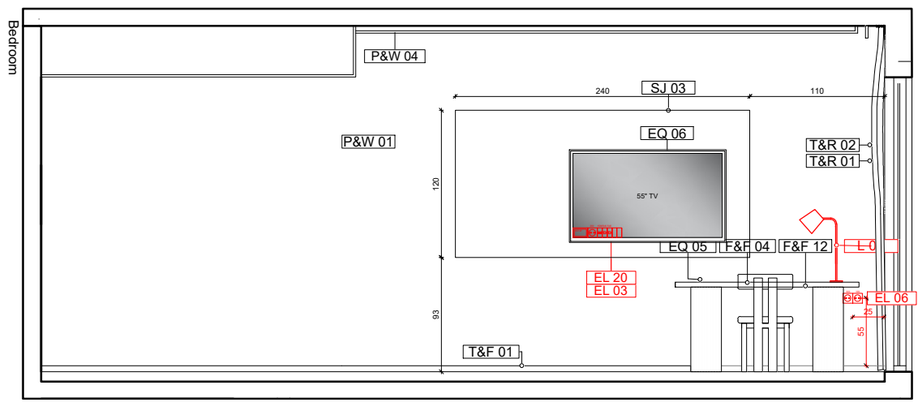

LEGENDA - SPAVAĆA SOBA

Namještaj

- F&F 01 Sofa beige. Vidi specifikaciju.
- F&F 02 Fotelja. Vidi specifikaciju.
- F&F 03 Tabure. Vidi specifikaciju.
- F&F 04 Stolac. Vidi specifikaciju.
- F&F 05 Stol 150cm. Vidi specifikaciju.
- F&F 06 Stolić za kavu L. Vidi specifikaciju.
- F&F 07 Noćni ormarić. Vidi specifikaciju.
- F&F 08 Stol za jelo. Vidi specifikaciju.
- F&F 09 Stolac. Vidi specifikaciju.
- F&F 10 Sofa zelena. Vidi specifikaciju.
- F&F 11 Stolić za kavu S. Vidi specifikaciju.
- F&F 12 Stol 180cm. Vidi specifikaciju.
- F&F 13 Fotelja. Vidi specifikaciju.
- F&F 14 Pomoćni stolić. Vidi specifikaciju.

Specialist Joinery

- SJ 01 Uzglavlje kreveta. Vidi nacrt
- SJ 02 Okvir za TV 230cm.
- SJ 03 Okvir za TV 240cm. Vidi nacrt:
- SJ 04 Ormar. Vidi nacrt: DT(08)005
- SJ 05 Okvir za TV 310cm. Vidi nacrt:
- SJ 06 Kuhinja 180cm. Vidi nacrt:
- SJ 07 Okvir za TV 510cm. Vidi nacrt:
- SJ 08 Kuhinja 150cm. Vidi nacrt:
- SJ 09 Kuhinja 175cm. Vidi nacrt:
- SJ 10 Okvir za TV 230*115cm. Vidi nacrt:
- SJ 11 Kuhinja 190cm. Vidi nacrt:
- SJ 12 Kuhinja 295cm. Vidi nacrt:

Rasvjeta

- L 01 Podna lampa. Vidi specifikaciju.
- L 02 Lampa za čitanje. Vidi specifikaciju.
- L 03 Zidna lampa. Vidi specifikaciju.
- L 04 Visilica. Vidi specifikaciju.
- L 05 Visilica. Vidi specifikaciju.
- L 06 Podna lampa. Vidi specifikaciju.
- L 07 Stolna lampa. Vidi specifikaciju.

Zidne obloge

- P&W 01 Ličenje zidova. Vidi specifikaciju.
- P&W 02 Tapeta. Vidi specifikaciju.
- P&W 03 Tapeta. Vidi specifikaciju.
- P&W 04 Ličenje stropa u suhim prostorima. Vidi specifikaciju.
- A AF 01 Pelmet. Vidi specifikaciju.

Pozicija ugradbenog namještaja.

Podne obloge

- T&F 01 Sokl. Vidi specifikaciju.
- T&F 02 Dekor pločica kupaona. Vidi specifikaciju.

© Atellior d.o.o.

Ovaj nacrt je potrebno čitati u kontekstu "Brand standarda" hotelskog lanca i nacrta te specifikacija svih ostalih struka. U slučaju uočavanja bilo kakvih neusklađenosti između nacrta i specifikacija, pojašnjenje je potrebno zatražiti od Atelliora. Svaku eventualnu nepodudarnost između arhitektonskih i interijerskih dokumenata potrebno je provjeriti s Atelliorom.

Sve uzorke i radioničke nacrte izvođač je dužan dostaviti Atellioru na odobrenje. Svi materijali moraju u potpunosti zadovoljavati svoju namjenu i biti usklađeni sa lokalnom regulativom i propisima.

Potrebne mjere očitavati isključivo s ovog nacrta. Sve potrebne mjere, prije same primjene, potrebno je prekontrolirati sa stvarnim stanjem na gradilištu.

Proizvođač je odgovoran za razvoj vlastitih proizvoda i za izbjegavanje svih problema vezanih za autorska prava intelektualnog vlasništva te povreda intelektualnog vlasništva drugih proizvođača i brandova.

Rev	Opis	Datum	Crtao	Provjerio
00	Room Roll-out Package	20/03/25	MP	TMP

Tim
Una Barac dipl.ing.arh.
Ante Marić dip.ing.arh.
Tea Matija Pinjuh mag.ing.arh.
Lucian Kovačević mag.ing.arh
Mali Pinto interior designer

ATELLIOR

ATELLIOR d.o.o.
Radnička cesta 39
Zagreb HR-10000; Croatia
T +385 1 492 6516
OIB 59232961040
W atellior.com

Investitor

Projekt
Aminess Khalani
Preuređenje suite-ova

Projektantski ured
ATELLIOR d.o.o.

Faza
Glavni projekt

Strukovna odrednica
Projekt interijera


Sadržaj grafičkog prikaza
Soba Tip 730
Lokacija:
Pogled A, B

Mjerilo
1:50 @A3

Datum izdavanja projekta: Ožujak 2025.
Datum izdavanja nacrta: 4/2/2025

Broj projekta: 2030000
Broj nacrta: GA(04)004 T730
Broj lista: 00

NAPOMENA:
Ukloniti postojeći namještaj.
Ukloniti postojeće obrade zidova.
Provjeriti raspored strujnih priključaka.

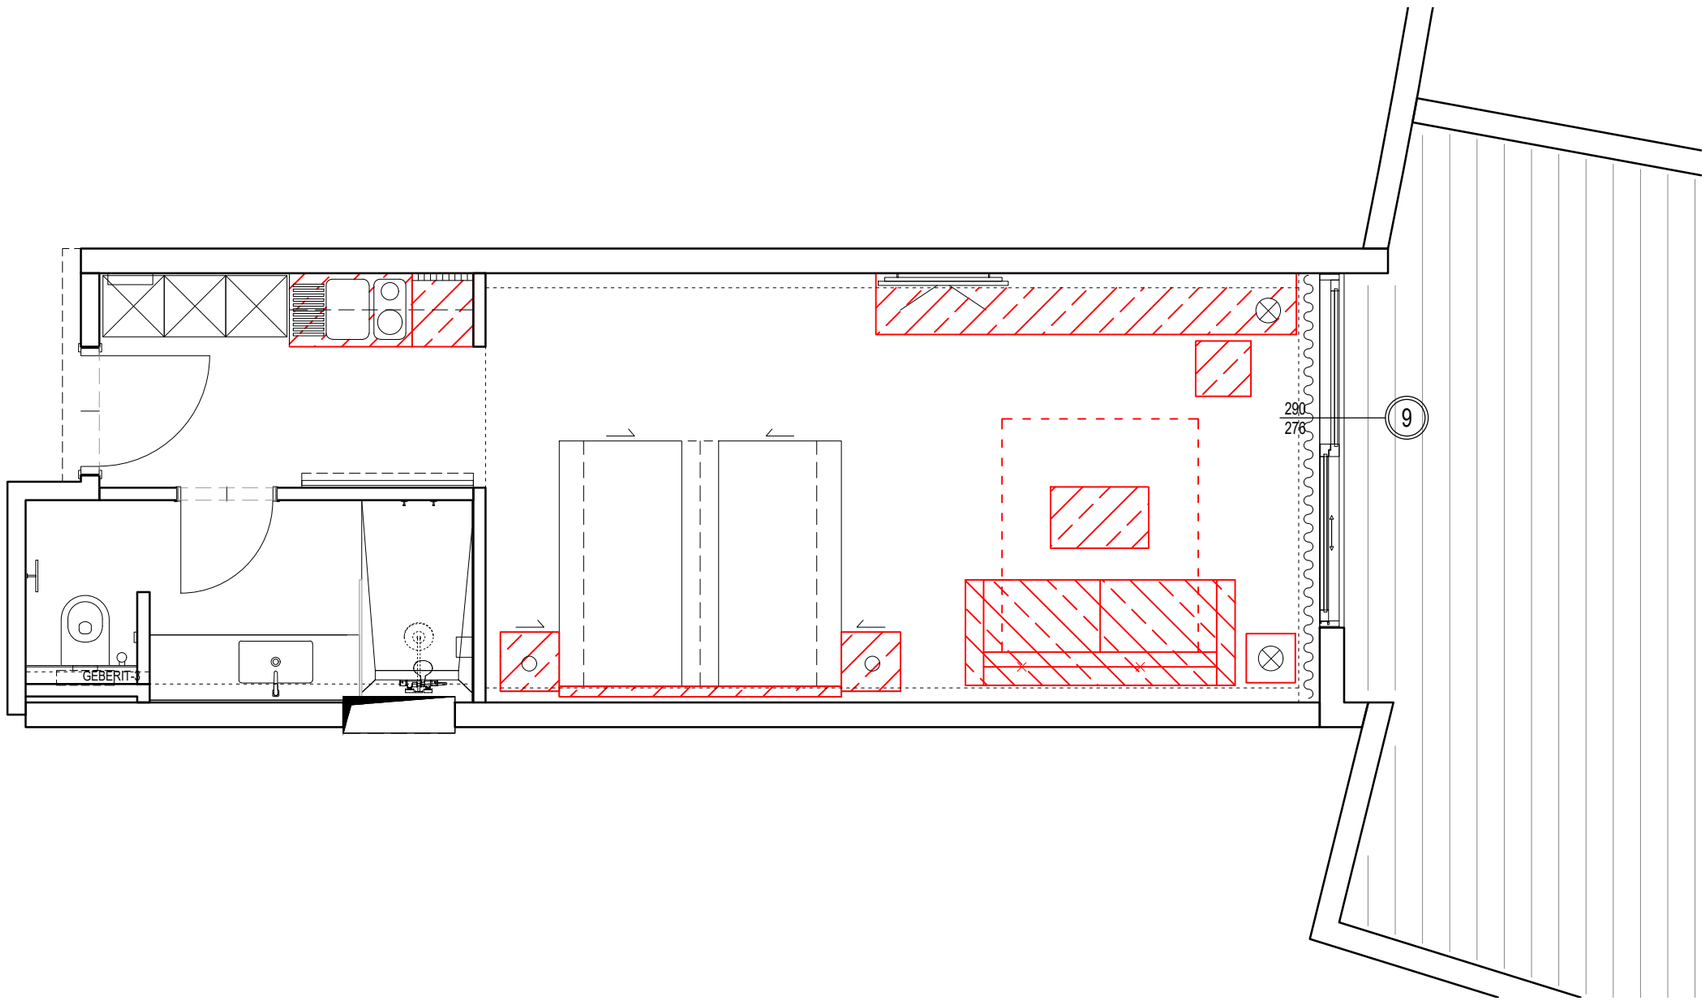

© Atellior d.o.o.

Ovaj nacrt je potrebno čitati u kontekstu "Brand standarda" hotelskog lanca i nacrta te specifikacija svih ostalih struka. U slučaju uočavanja bilo kakvih neusklađenosti između nacrta i specifikacija, pojašnjenje je potrebno zatražiti od Atelliora. Svaku eventualnu nepodudarnost između arhitektonskih i interijerskih dokumenata potrebno je provjeriti s Atelliorom.

Sve uzorke i radioničke nacrte izvođač je dužan dostaviti Atellioru na odobrenje. Svi materijali moraju u potpunosti zadovoljavati svoju namjenu i biti usklađeni sa lokalnom regulativom i propisima.

Potrebne mjere očitavati isključivo s ovog nacrta. Sve potrebne mjere, prije same primjene, potrebno je prekontrolirati sa stvarnim stanjem na gradilištu.

Proizvođač je odgovoran za razvoj vlastitih proizvoda i za izbjegavanje svih problema vezanih za autorska prava intelektualnog vlasništva te povreda intelektualnog vlasništva drugih proizvođača i brandova.

0 0.5 1 2.5m

Rev	Opis	Datum	Crtao	Provjerio
00	Room Roll-out Package	20/03/25	MP	TMP

Tim
Una Barac dipl.ing.arh.
Ante Marić dip.ing.arh.
Tea Matija Pinjuh mag.ing.arh.
Lucian Kovačević mag.ing.arh
Mali Pinto interior designer

ATELLIOR

ATELLIOR d.o.o.
Radnička cesta 39
Zagreb HR-10000; Croatia
T +385 1 492 6516
OIB 59232961040
W atellior.com

Investitor

Projekt
Aminess Khalani
Preuređenje suite-ova

Projektantski ured
ATELLIOR d.o.o.

Faza
Glavni projekt


Strukovna odrednica
Projekt interijera

Sadržaj grafičkog prikaza
Soba Tip 825
Lokacija:
Plan rušenja i demontaže

Mjerilo
1:50 @A3

Datum izdavanja projekta: Ožujak 2025.
Datum izdavanja nacrta: 4/2/2025

Broj projekta: 2030000
Broj nacrta: GA(99)003 T825 DEM
Broj lista: 01

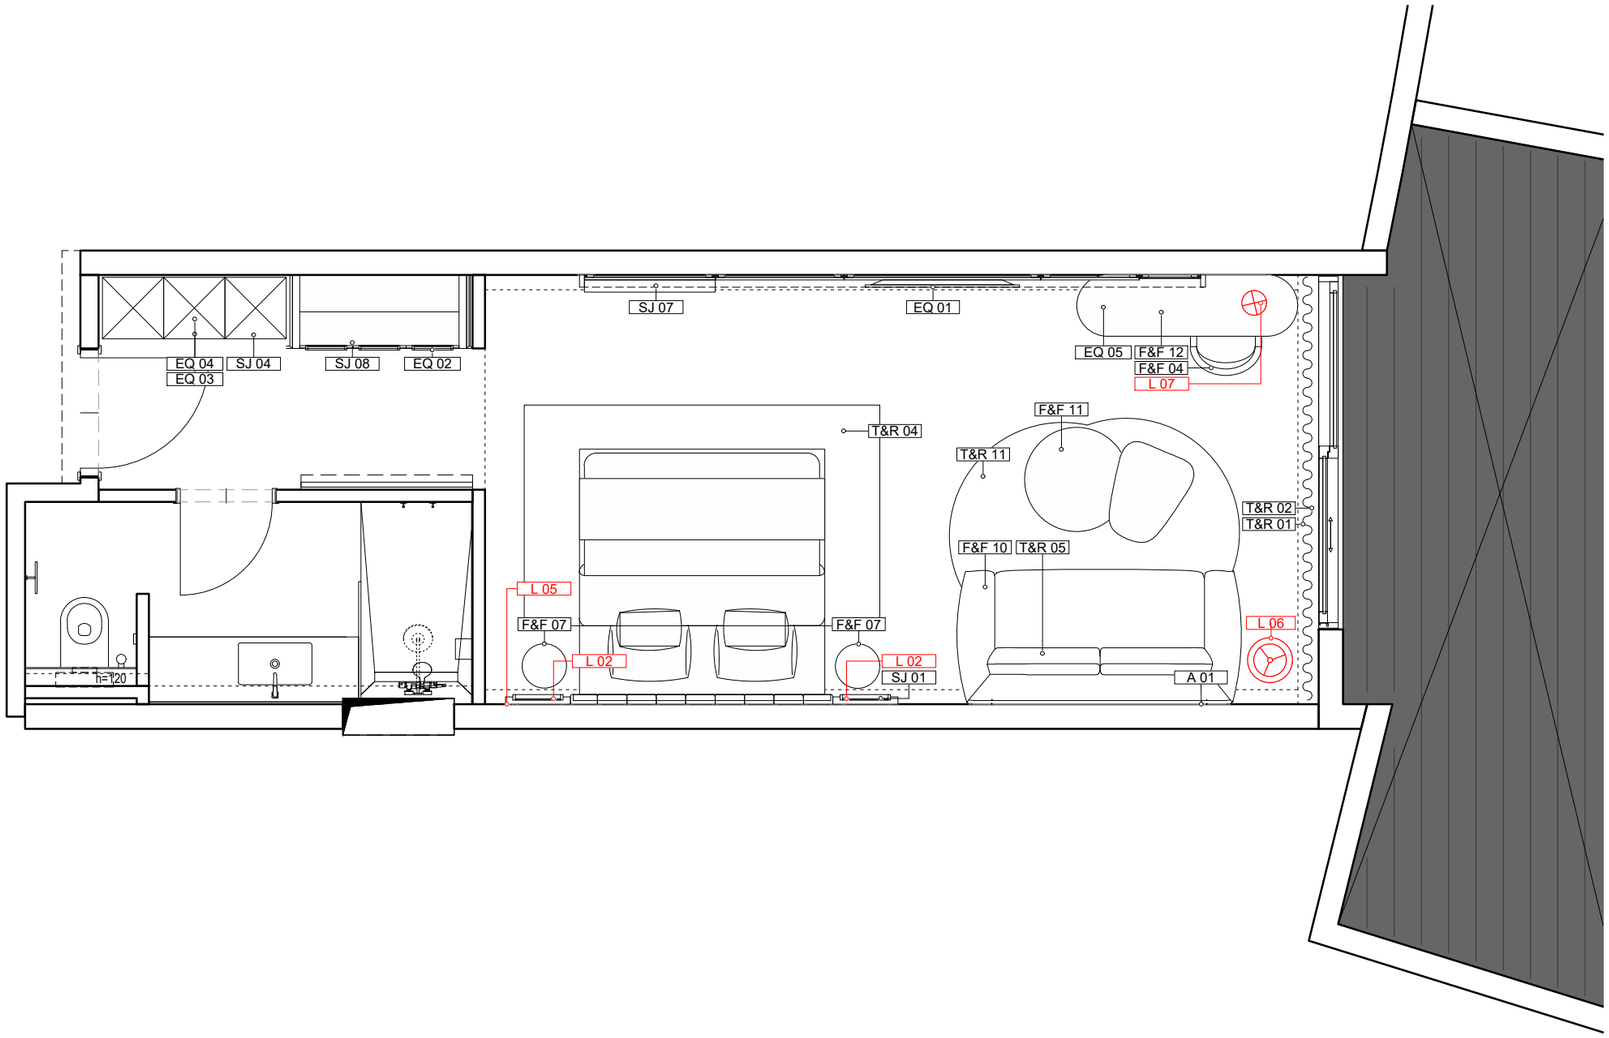

LEGENDA - SPAVAĆA SOBA

Namještaj

- F&F 01 Sofa beige. Vidi specifikaciju.
- F&F 02 Fotelja. Vidi specifikaciju.
- F&F 03 Tabure. Vidi specifikaciju.
- F&F 04 Stolac. Vidi specifikaciju.
- F&F 05 Stol 150cm. Vidi specifikaciju.
- F&F 06 Stolić za kavu L. Vidi specifikaciju.
- F&F 07 Noćni ormarić. Vidi specifikaciju.
- F&F 08 Stol za jelo. Vidi specifikaciju.
- F&F 09 Stolac. Vidi specifikaciju.
- F&F 10 Sofa zelena. Vidi specifikaciju.
- F&F 11 Stolić za kavu S. Vidi specifikaciju.
- F&F 12 Stol 180cm. Vidi specifikaciju.
- F&F 13 Fotelja. Vidi specifikaciju.
- F&F 14 Pomoćni stolić. Vidi specifikaciju.

Specialist Joinery

- SJ 01 Uzglavlje kreveta. Vidi nacrt
- SJ 02 Okvir za TV 230cm.
- SJ 03 Okvir za TV 240cm. Vidi nacrt:
- SJ 04 Ormar. Vidi nacrt: DT(08)005
- SJ 05 Okvir za TV 310cm. Vidi nacrt:
- SJ 06 Kuhinja 180cm. Vidi nacrt:
- SJ 07 Okvir za TV 510cm. Vidi nacrt:
- SJ 08 Kuhinja 150cm. Vidi nacrt:
- SJ 09 Kuhinja 175cm. Vidi nacrt:
- SJ 10 Okvir za TV 230*115cm. Vidi nacrt:
- SJ 11 Kuhinja 190cm. Vidi nacrt:
- SJ 12 Kuhinja 295cm. Vidi nacrt:

Rasvjeta

- L 01 Podna lampa. Vidi specifikaciju.
- L 02 Lampa za čitanje. Vidi specifikaciju.
- L 03 Zidna lampa. Vidi specifikaciju.
- L 04 Visilica. Vidi specifikaciju.
- L 05 Visilica. Vidi specifikaciju.
- L 06 Podna lampa. Vidi specifikaciju.
- L 07 Stolna lampa. Vidi specifikaciju.

Textile and Rugs

- T&R 01 Set blackout zavjesa. Vidi specifikaciju.
- T&R 02 Set sheer zavjesa. Vidi specifikaciju.
- T&R 03 Tepih 230*580. Vidi specifikaciju.
- T&R 04 Tepih 290*180. Vidi specifikaciju.
- T&R 05 Ukrasni jastuk. Vidi specifikaciju.
- T&R 06 Tepih dnevna zona 257*330. Vidi specifikaciju.
- T&R 07 Tepih 360*210. Vidi specifikaciju.
- T&R 08 Tepih 200*595. Vidi specifikaciju.
- T&R 09 Tepih 200*300. Vidi specifikaciju.
- T&R 10 Tepih R100. Vidi specifikaciju.
- T&R 11 Tepih dnevna zona 175*240. Vidi specifikaciju.

Equipment

- EQ 01 TV. Vidi specifikaciju.
- EQ 02 Minibar. Vidi specifikaciju.
- EQ 03 Sef. Vidi specifikaciju.
- EQ 04 Fen za kosu. Vidi specifikaciju.
- EQ 05 Telefon. Vidi specifikaciju.
- EQ 06 TV 50'. Vidi specifikaciju.
- EQ 07 TV 55'. Vidi specifikaciju.

Accessories & Artwork

- A 01 Slika. Vidi specifikaciju.
- A 02 Slika. Vidi specifikaciju.

NAPOMENA:
Provjeriti sve otvore na gradilištu nakon demontaže postojećih vrata!

© Atellior d.o.o.

Ovaj nacrt je potrebno čitati u kontekstu "Brand standarda" hotelskog lanca i nacrta te specifikacija svih ostalih struka. U slučaju uočavanja bilo kakvih neusklađenosti između nacrta i specifikacija, pojašnjenje je potrebno zatražiti od Atelliora. Svaku eventualnu nepodudarnost između arhitektonskih i interijerskih dokumenata potrebno je provjeriti s Atelliorom.

Sve uzorke i radioničke nacrte izvođač je dužan dostaviti Atellioru na odobrenje. Svi materijali moraju u potpunosti zadovoljavati svoju namjenu i biti usklađeni sa lokalnom regulativom i propisima.

Potrebne mjere očitavati isključivo s ovog nacrta. Sve potrebne mjere, prije same primjene, potrebno je prekontrolirati sa stvarnim stanjem na gradilištu.

Proizvođač je odgovoran za razvoj vlastitih proizvoda i za izbjegavanje svih problema vezanih za autorska prava intelektualnog vlasništva te povreda intelektualnog vlasništva drugih proizvođača i brandova.

0 0.5 1 2.5m

Rev	Opis	Datum	Crtao	Provjerio
00	Room Roll-out Package	20/03/25	MP	TMP

Tim
Una Barac dipl.ing.arh.
Ante Marić dip.ing.arh.
Tea Matija Pinjuh mag.ing.arh.
Lucian Kovačević mag.ing.arh
Mali Pinto interior designer

ATELLIOR

ATELLIOR d.o.o.
Radnička cesta 39
Zagreb HR-10000; Croatia
T +385 1 492 6516
OIB 59232961040
W atellior.com

Investitor

Projekt
Aminess Khalani
Preuređenje suite-ova

Projektantski ured
ATELLIOR d.o.o.

Faza
Glavni projekt

Strukovna odrednica
Projekt interijera

Sadržaj grafičkog prikaza
Soba Tip: 825
Lokacija:
Namještaj

Mjerilo
1:50 @A3

Datum izdavanja projekta: Ožujak 2025.
Datum izdavanja nacrta: 4/2/2025

Broj projekta: 2030000
Broj nacrta: GA(01)003 T825 FF&E
Broj lista: 01


LEGENDA

Zidne obloge

- P&W 01 Ličenje zidova. Vidi specifikaciju.
- P&W 02 Tapeta. Vidi specifikaciju.
- P&W 03 Tapeta. Vidi specifikaciju.
- P&W 04 Ličenje stropa u suhim prostorima. Vidi specifikaciju.
- A AF 01 Pelmet. Vidi specifikaciju.

Podne obloge

- T&F 01 Sokl. Vidi specifikaciju.
- T&F 02 Dekor pločica kupaona. Vidi specifikaciju.

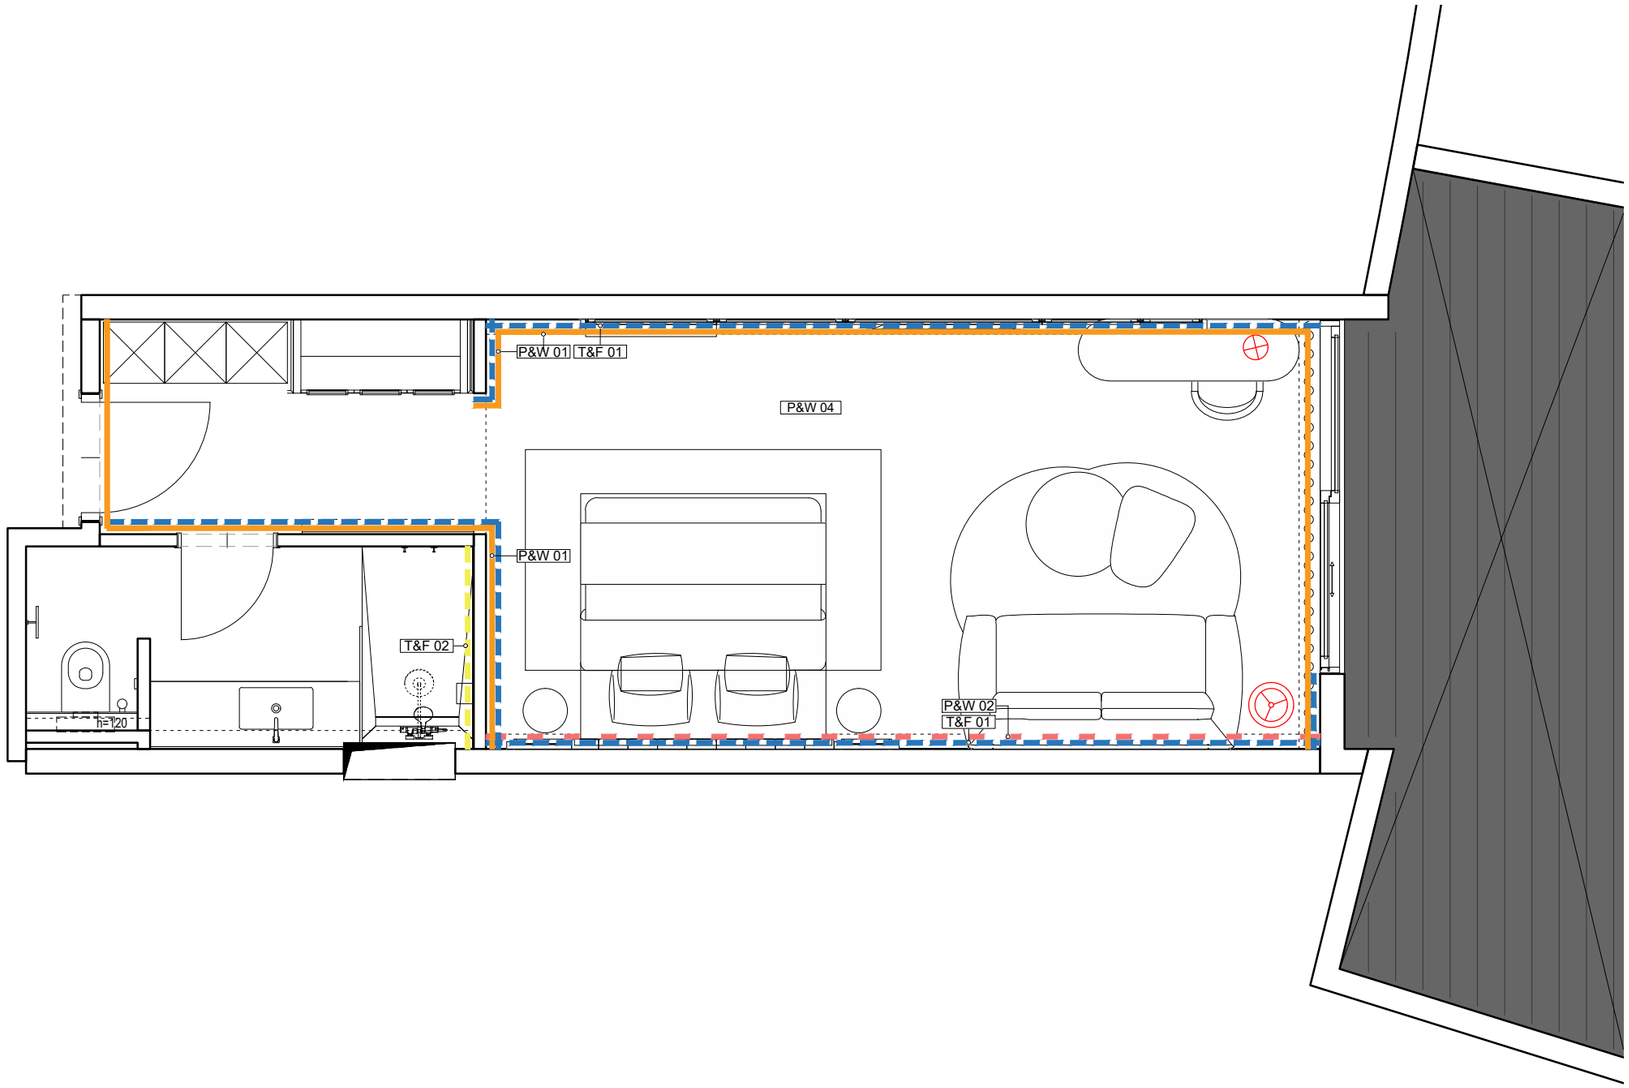

© Atellior d.o.o.

Ovaj nacrt je potrebno čitati u kontekstu "Brand standarda" hotelskog lanca i nacrta te specifikacija svih ostalih struka. U slučaju uočavanja bilo kakvih neusklađenosti između nacrta i specifikacija, pojašnjenje je potrebno zatražiti od Atelliora. Svaku eventualnu nepodudarnost između arhitektonskih i interijerskih dokumenata potrebno je provjeriti s Atelliorom.

Sve uzorke i radioničke nacrte izvođač je dužan dostaviti Atellioru na odobrenje. Svi materijali moraju u potpunosti zadovoljavati svoju namjenu i biti usklađeni sa lokalnom regulativom i propisima.

Potrebne mjere očitavati isključivo s ovog nacrta. Sve potrebne mjere, prije same primjene, potrebno je prekontrolirati sa stvarnim stanjem na gradilištu.

Proizvođač je odgovoran za razvoj vlastitih proizvoda i za izbjegavanje svih problema vezanih za autorska prava intelektualnog vlasništva te povreda intelektualnog vlasništva drugih proizvođača i brandova.

0 0.5 1 2.5m

Rev	Opis	Datum	Crtao	Provjerio
00	Room Roll-out Package	20/03/25	MP	TMP

Tim
Una Barac dipl.ing.arh.
Ante Marić dip.ing.arh.
Tea Matija Pinjuh mag.ing.arh.
Lucian Kovačević mag.ing.arh
Mali Pinto interior designer

ATELLIOR

ATELLIOR d.o.o.
Radnička cesta 39
Zagreb HR-10000; Croatia
T +385 1 492 6516
OIB 59232961040
W atellior.com

Investitor

Projekt
Aminess Khalani
Preuređenje suite-ova

Projektantski ured
ATELLIOR d.o.o.

Faza
Glavni projekt

Strukovna odrednica
Projekt interijera

Sadržaj grafičkog prikaza
Soba Tip: 825
Lokacija:
Podne i zidne obloge

Mjerilo
1:50 @A3


Datum izdavanja projekta: Ožujak 2025.
Datum izdavanja nacrta: 4/2/2025

Broj projekta: 2030000
Broj nacrta: GA(02)003 T825 T&F&W
Broj lista: 00

LEGENDA - SPAVAĆA SOBA

Rasvjeta

L 01	Podna lampa. Vidi specifikaciju.
L 02	Lampa za čitanje. Vidi specifikaciju.
L 03	Zidna lampa. Vidi specifikaciju.
L 04	Visilica. Vidi specifikaciju.
L 05	Visilica. Vidi specifikaciju.
L 06	Podna lampa. Vidi specifikaciju.
L 07	Stolna lampa. Vidi specifikaciju.

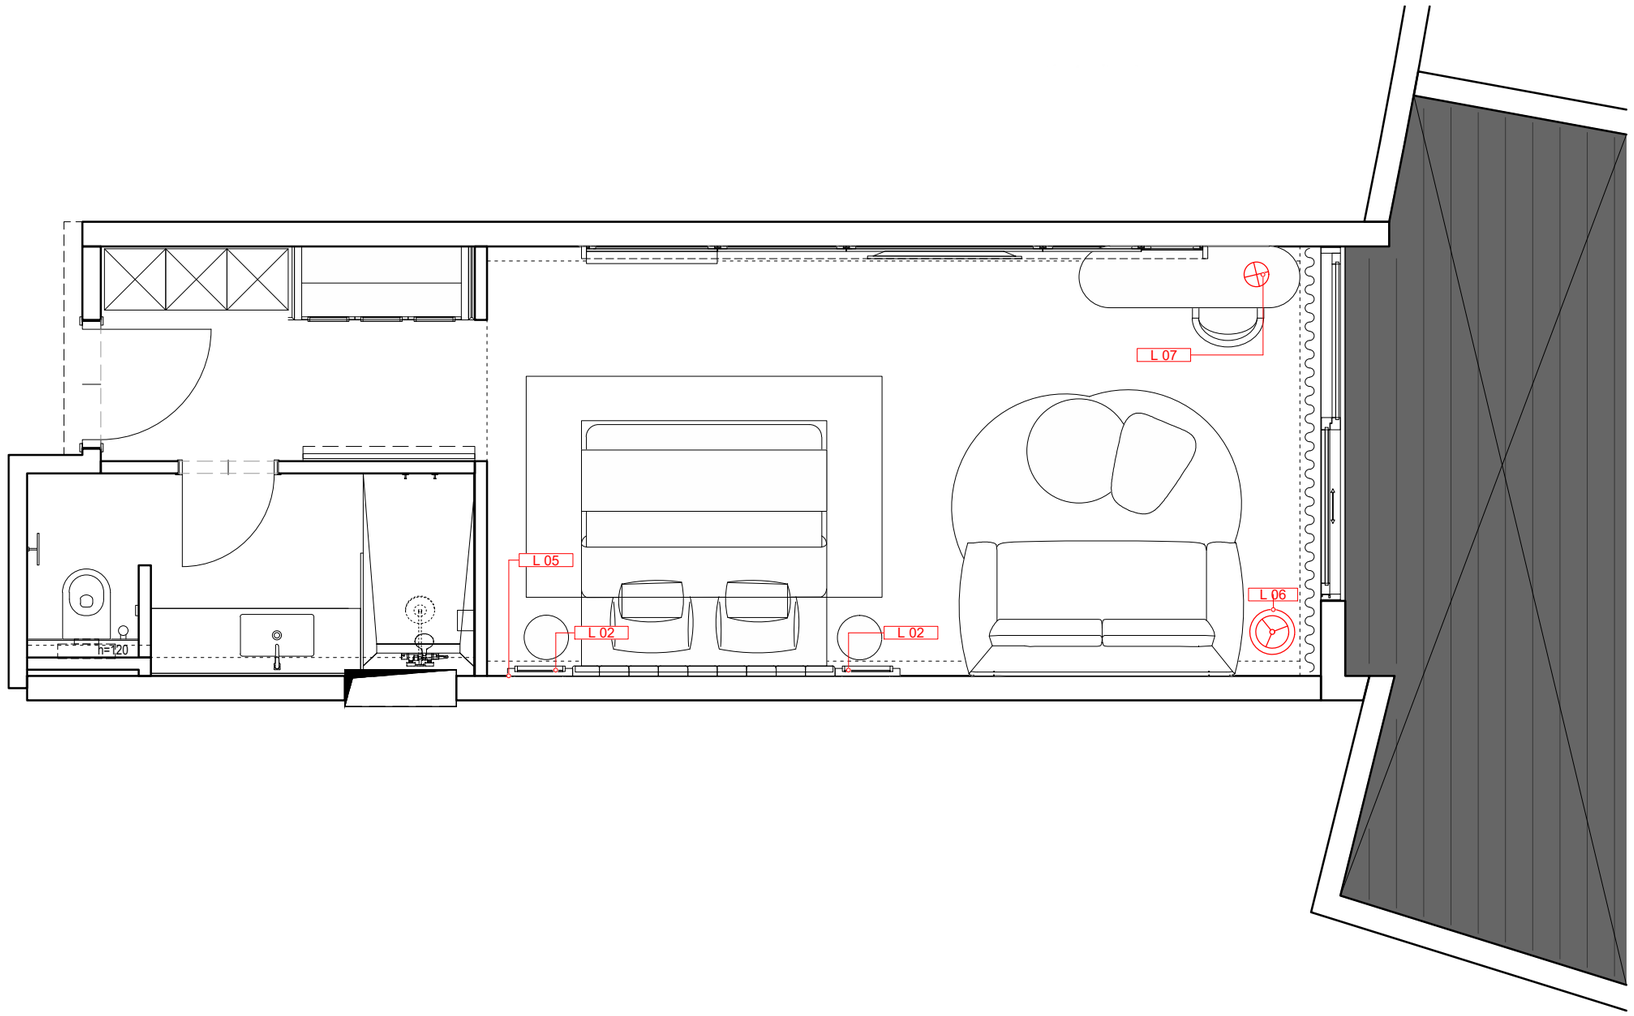

© Atellior d.o.o.

Ovaj nacrt je potrebno čitati u kontekstu "Brand standarda" hotelskog lanca i nacrta te specifikacija svih ostalih struka. U slučaju uočavanja bilo kakvih neusklađenosti između nacrta i specifikacija, pojašnjenje je potrebno zatražiti od Atelliora. Svaku eventualnu nepodudarnost između arhitektonskih i interijerskih dokumenata potrebno je provjeriti s Atelliorom.

Sve uzorke i radioničke nacrte izvođač je dužan dostaviti Atellioru na odobrenje. Svi materijali moraju u potpunosti zadovoljavati svoju namjenu i biti usklađeni sa lokalnom regulativom i propisima.

Potrebne mjere očitavati isključivo s ovog nacrta. Sve potrebne mjere, prije same primjene, potrebno je prekontrolirati sa stvarnim stanjem na gradilištu.

Proizvođač je odgovoran za razvoj vlastitih proizvoda i za izbjegavanje svih problema vezanih za autorska prava intelektualnog vlasništva te povreda intelektualnog vlasništva drugih proizvođača i brandova.

0 0.5 1 2.5m

Rev	Opis	Datum	Crtao	Provjerio
00	Room Roll-out Package	20/03/25	MP	TMP

Tim
Una Barac dipl.ing.arh.
Ante Marić dip.ing.arh.
Tea Matija Pinjuh mag.ing.arh.
Lucian Kovačević mag.ing.arh
Mali Pinto interior designer

ATELLIOR

ATELLIOR d.o.o.
Radnička cesta 39
Zagreb HR-10000; Croatia
T +385 1 492 6516
OIB 59232961040
W atellior.com

Investitor

Projekt
Aminess Khalani
Preuređenje suite-ova

Projektantski ured
ATELLIOR d.o.o.

Faza
Glavni projekt


Strukovna odrednica
Projekt interijera

Sadržaj grafičkog prikaza
Soba Tip: 825
Lokacija:
Rasvjeta

Mjerilo
1:50 @A3

Datum izdavanja projekta: Ožujak 2025.
Datum izdavanja nacrta: 4/2/2025

Broj projekta: 2030000
Broj nacrta: GA(07)005 T825 L
Broj lista: 01

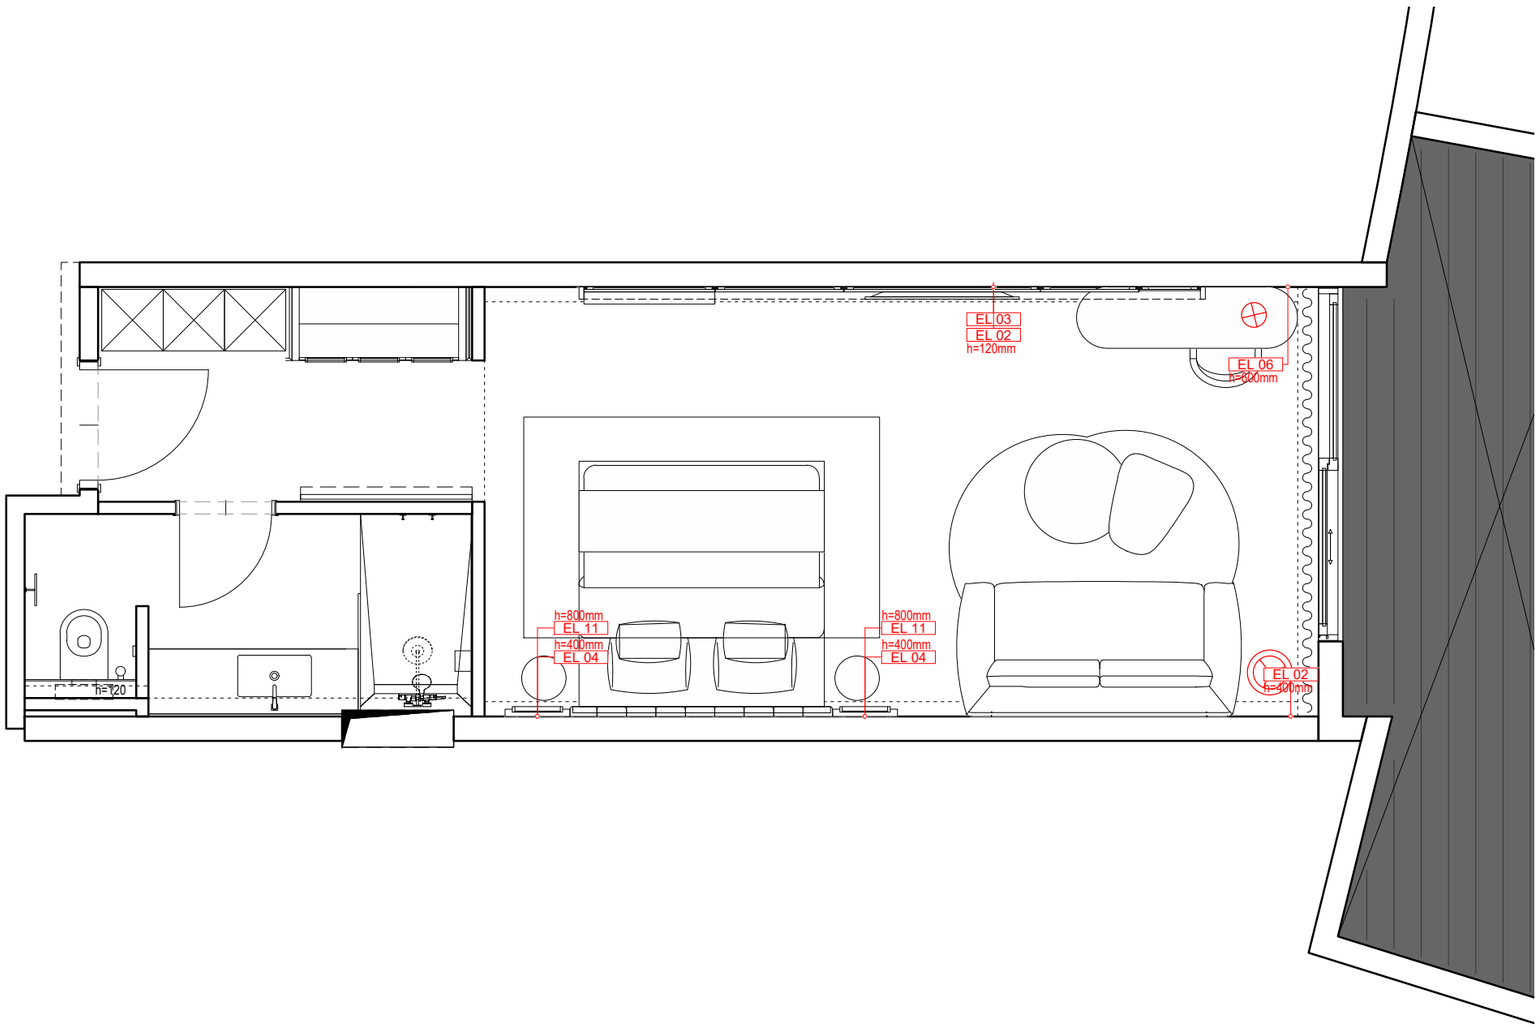

LEGENDA

Elektro oprema

	EL 01	Jednostruka utičnica
	EL 03	TV set: jednostruka utičnica, antena + mreža
	EL 04	Utičnica i izvod za telefon
	EL 06	Dvostruka utičnica
	EL 11	1x Master prekidač s lampicom+ 3x prekidača s lampicom + jednostruka utičnica + 1xUSB A+C

Napomena: Staviti Qi (wireless power transfer) wireless postaju za punjenje mobitela na noćni ormarić te postaju za punjenje mobitela na stolu.

OPĆA NAPOMENA:
Zadržavaju se pozicije struje prema postojećem stanju. Masku ventilacije demontirati, očistiti i obojati u bijeli RAL 9010 Pure White te vratiti na originalnu poziciju.

© Atellior d.o.o.

Ovaj nacrt je potrebno čitati u kontekstu "Brand standarda" hotelskog lanca i nacrta te specifikacija svih ostalih struka. U slučaju uočavanja bilo kakvih neusklađenosti između nacrta i specifikacija, pojašnjenje je potrebno zatražiti od Atelliora. Svaku eventualnu nepodudarnost između arhitektonskih i interijerskih dokumenata potrebno je provjeriti s Atelliorom.

Sve uzorke i radioničke nacrte izvođač je dužan dostaviti Atellioru na odobrenje. Svi materijali moraju u potpunosti zadovoljavati svoju namjenu i biti usklađeni sa lokalnom regulativom i propisima.

Potrebne mjere očitavati isključivo s ovog nacrta. Sve potrebne mjere, prije same primjene, potrebno je prekontrolirati sa stvarnim stanjem na gradilištu.

Proizvođač je odgovoran za razvoj vlastitih proizvoda i za izbjegavanje svih problema vezanih za autorska prava intelektualnog vlasništva te povreda intelektualnog vlasništva drugih proizvođača i brandova.

0 0.5 1 2.5m

Rev	Opis	Datum	Crtao	Provjerio
00	Room Roll-out Package	20/03/25	MP	TMP

Tim
Una Barac dipl.ing.arh.
Ante Marić dip.ing.arh.
Tea Matija Pinjuh mag.ing.arh.
Lucian Kovačević mag.ing.arh
Mali Pinto interior designer

ATELLIOR

ATELLIOR d.o.o.
Radnička cesta 39
Zagreb HR-10000; Croatia
T +385 1 492 6516
OIB 59232961040
W atellior.com

Investitor

Projekt
Aminess Khalani
Preuređenje suite-ova

Projektantski ured
ATELLIOR d.o.o.

Faza
Glavni projekt


Strukovna odrednica
Projekt interijera


Sadržaj grafičkog prikaza
Soba Tip 825
Lokacija:
Elektro oprema


Mjerilo
1:50 @A3

Datum izdavanja projekta: Ožujak 2025.
Datum izdavanja nacrta: 4/2/2025

Broj projekta: 2030000
Broj nacrta: GA(07)006 T825 E
Broj lista: 01

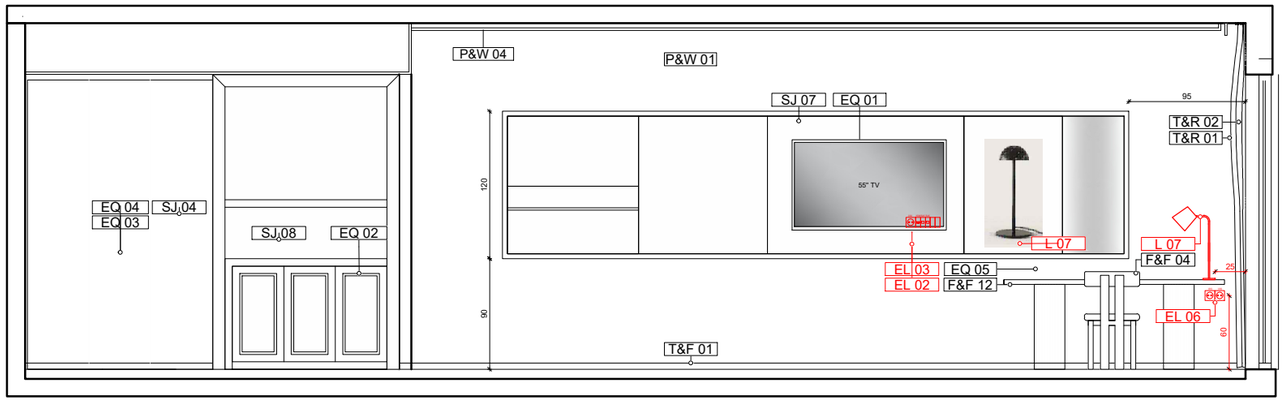

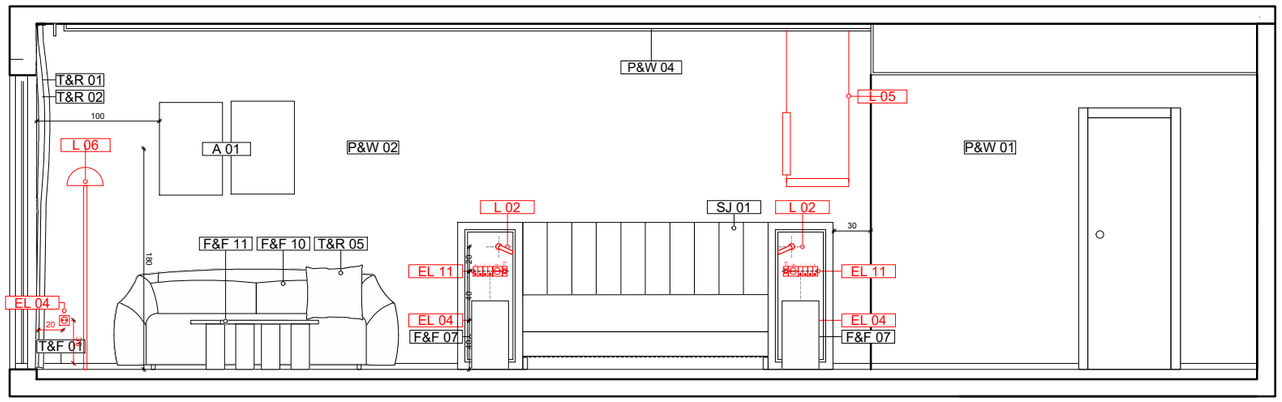

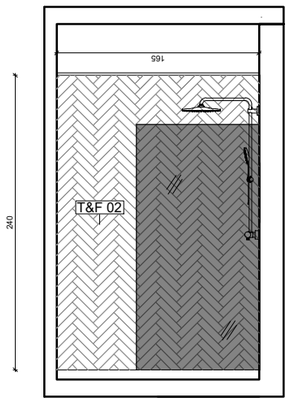

LEGENDA - SPAVAĆA SOBA

Namještaj

- F&F 01 Sofa beige. Vidi specifikaciju.
- F&F 02 Fotelja. Vidi specifikaciju.
- F&F 03 Tabure. Vidi specifikaciju.
- F&F 04 Stolac. Vidi specifikaciju.
- F&F 05 Stol 150cm. Vidi specifikaciju.
- F&F 06 Stolić za kavu L. Vidi specifikaciju.
- F&F 07 Noćni ormarić. Vidi specifikaciju.
- F&F 08 Stol za jelo. Vidi specifikaciju.
- F&F 09 Stolac. Vidi specifikaciju.
- F&F 10 Sofa zelena. Vidi specifikaciju.
- F&F 11 Stolić za kavu S. Vidi specifikaciju.
- F&F 12 Stol 180cm. Vidi specifikaciju.
- F&F 13 Fotelja. Vidi specifikaciju.
- F&F 14 Pomoćni stolić. Vidi specifikaciju.

Specialist Joinery

- SJ 01 Uzglavlje kreveta. Vidi nacrt
- SJ 02 Okvir za TV 230cm.
- SJ 03 Okvir za TV 240cm. Vidi nacrt:
- SJ 04 Ormar. Vidi nacrt: DT(08)005
- SJ 05 Okvir za TV 310cm. Vidi nacrt:
- SJ 06 Kuhinja 180cm. Vidi nacrt:
- SJ 07 Okvir za TV 510cm. Vidi nacrt:
- SJ 08 Kuhinja 150cm. Vidi nacrt:
- SJ 09 Kuhinja 175cm. Vidi nacrt:
- SJ 10 Okvir za TV 230*115cm. Vidi nacrt:
- SJ 11 Kuhinja 190cm. Vidi nacrt:
- SJ 12 Kuhinja 295cm. Vidi nacrt:

Rasvjeta

- L 01 Podna lampa. Vidi specifikaciju.
- L 02 Lampa za čitanje. Vidi specifikaciju.
- L 03 Zidna lampa. Vidi specifikaciju.
- L 04 Visilica. Vidi specifikaciju.
- L 05 Visilica. Vidi specifikaciju.
- L 06 Podna lampa. Vidi specifikaciju.
- L 07 Stolna lampa. Vidi specifikaciju.

Zidne obloge

- P&W 01 Ličenje zidova. Vidi specifikaciju.
- P&W 02 Tapeta. Vidi specifikaciju.
- P&W 03 Tapeta. Vidi specifikaciju.
- P&W 04 Ličenje stropa u suhim prostorima. Vidi specifikaciju.
- A AF 01 Pelmet. Vidi specifikaciju.

Pozicija ugradbenog namještaja.

Podne obloge

- T&F 01 Sokl. Vidi specifikaciju.
- T&F 02 Dekor pločica kupaona. Vidi specifikaciju.

© Atellior d.o.o.

Ovaj nacrt je potrebno čitati u kontekstu "Brand standarda" hotelskog lanca i nacrta te specifikacija svih ostalih struka. U slučaju uočavanja bilo kakvih neusklađenosti između nacrta i specifikacija, pojašnjenje je potrebno zatražiti od Atelliora. Svaku eventualnu nepodudarnost između arhitektonskih i interijerskih dokumenata potrebno je provjeriti s Atelliorom.

Sve uzorke i radioničke nacrte izvođač je dužan dostaviti Atellioru na odobrenje. Svi materijali moraju u potpunosti zadovoljavati svoju namjenu i biti usklađeni sa lokalnom regulativom i propisima.

Potrebne mjere očitavati isključivo s ovog nacrta. Sve potrebne mjere, prije same primjene, potrebno je prekontrolirati sa stvarnim stanjem na gradilištu.

Proizvođač je odgovoran za razvoj vlastitih proizvoda i za izbjegavanje svih problema vezanih za autorska prava intelektualnog vlasništva te povreda intelektualnog vlasništva drugih proizvođača i brandova.

Rev	Opis	Datum	Crtao	Provjerio
00	Room Roll-out Package	20/03/25	MP	TMP

Tim
Una Barac dipl.ing.arh.
Ante Marić dip.ing.arh.
Tea Matija Pinjuh mag.ing.arh.
Lucian Kovačević mag.ing.arh
Mali Pinto interior designer

ATELLIOR

ATELLIOR d.o.o.
Radnička cesta 39
Zagreb HR-10000; Croatia
T +385 1 492 6516
OIB 59232961040
W atellior.com

Investitor

Projekt
Aminess Khalani
Preuređenje suite-ova

Projektantski ured
ATELLIOR d.o.o.

Faza
Glavni projekt

Strukovna odrednica
Projekt interijera

Room Roll-out Drawings Package

Sadržaj grafičkog prikaza
Soba Tip 825
Lokacija:
Pogled A, B

Mjerilo
1:50 @A3

Datum izdavanja projekta
Ožujak 2025.


Datum izdavanja nacrta
4/2/2025

Broj projekta
2030000

Broj nacrta
GA(04)003 T825

Broj lista
00

NAPOMENA:
Ukloniti postojeći namještaj.
Ukloniti postojeće obrade zidova.
Provjeriti raspored strujnih priključaka.

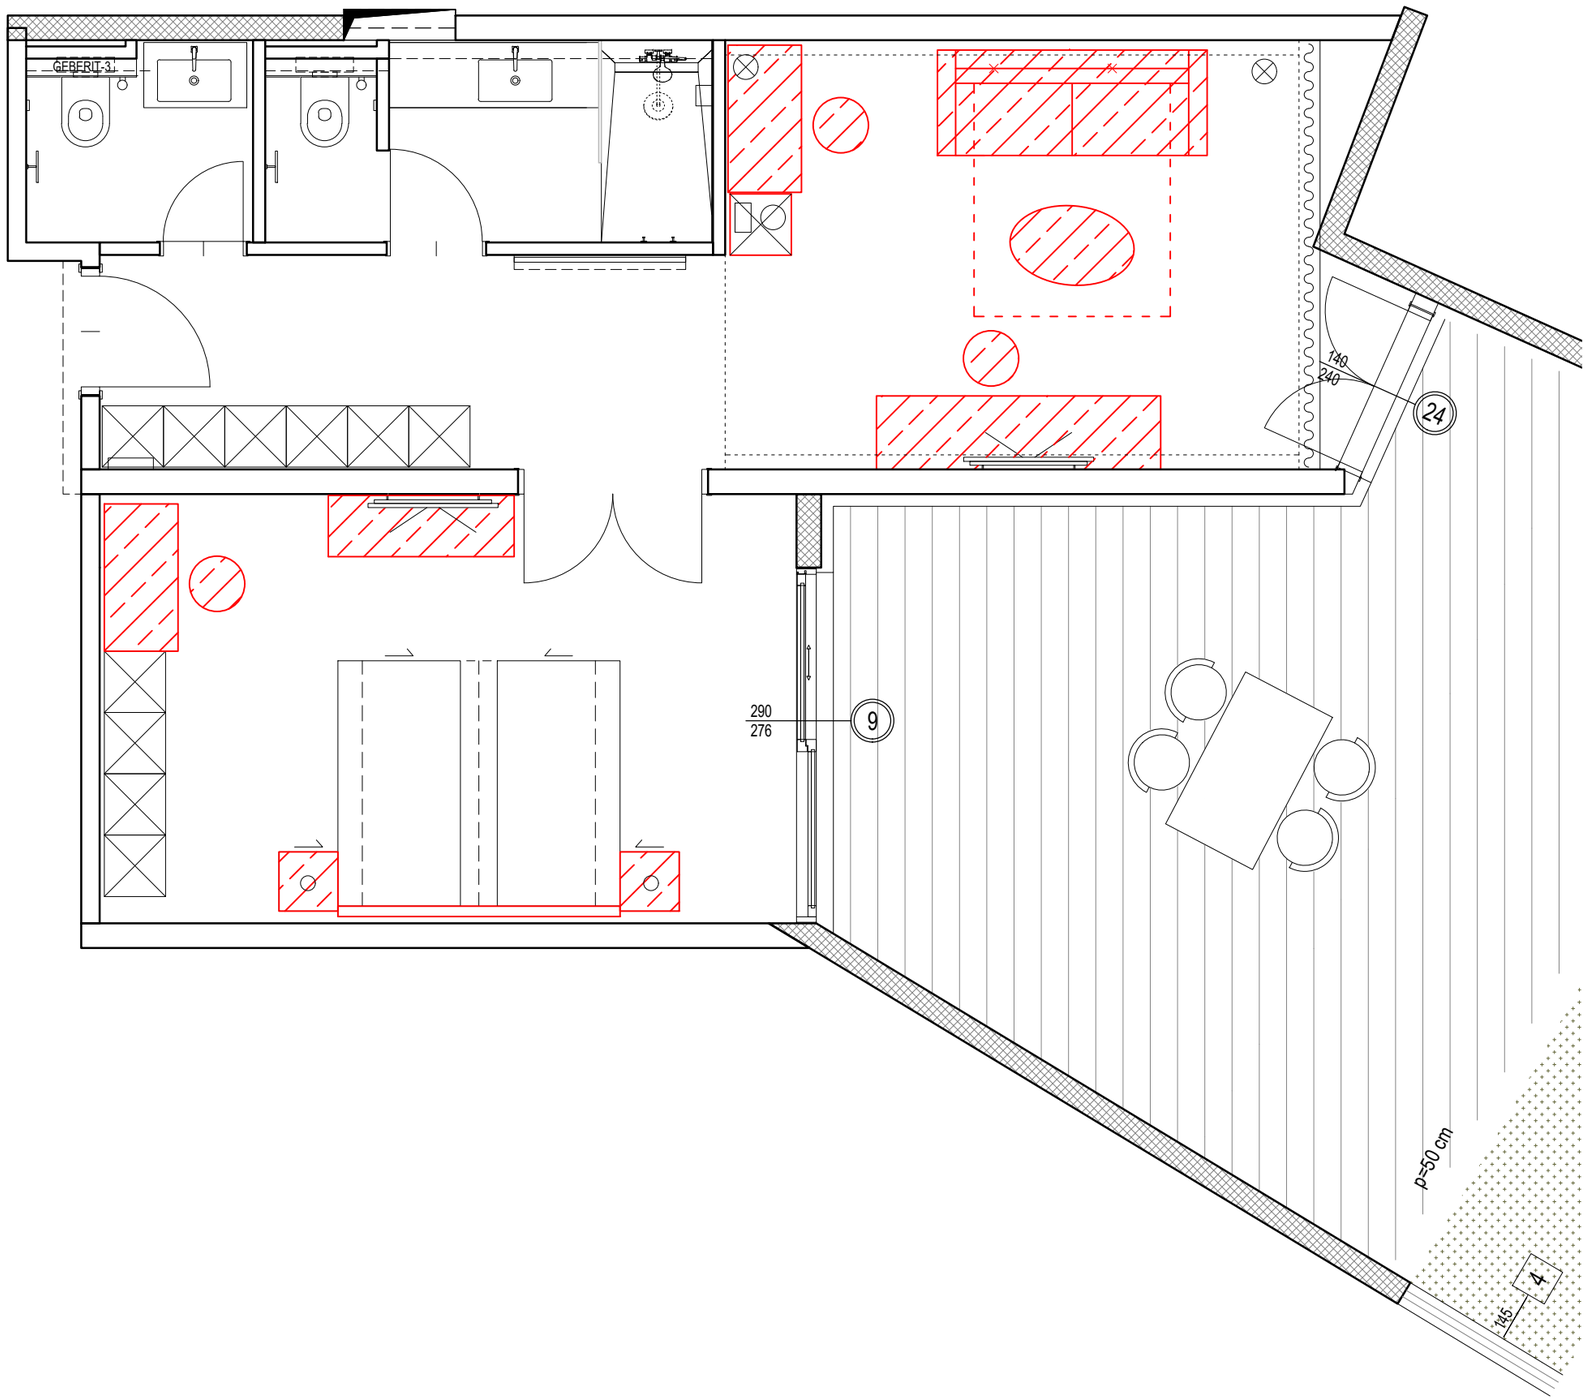

© Atellior d.o.o.

Ovaj nacrt je potrebno čitati u kontekstu "Brand standarda" hotelskog lanca i nacrta te specifikacija svih ostalih struka. U slučaju uočavanja bilo kakvih neusklađenosti između nacrta i specifikacija, pojašnjenje je potrebno zatražiti od Atelliora. Svaku eventualnu nepodudarnost između arhitektonskih i interijerskih dokumenata potrebno je provjeriti s Atelliorom.

Sve uzorke i radioničke nacrte izvođač je dužan dostaviti Atellioru na odobrenje. Svi materijali moraju u potpunosti zadovoljavati svoju namjenu i biti usklađeni sa lokalnom regulativom i propisima.

Potrebne mjere očitavati isključivo s ovog nacrta. Sve potrebne mjere, prije same primjene, potrebno je prekontrolirati sa stvarnim stanjem na gradilištu.

Proizvođač je odgovoran za razvoj vlastitih proizvoda i za izbjegavanje svih problema vezanih za autorska prava intelektualnog vlasništva te povreda intelektualnog vlasništva drugih proizvođača i brandova.

0 0.5 1 2.5m

Rev	Opis	Datum	Crtao	Provjerio
00	Room Roll-out Package	20/03/25	MP	TMP

Tim
Una Barac dipl.ing.arh.
Ante Marić dip.ing.arh.
Tea Matija Pinjuh mag.ing.arh.
Lucian Kovačević mag.ing.arh
Mali Pinto interior designer

ATELLIOR

ATELLIOR d.o.o.
Radnička cesta 39
Zagreb HR-10000; Croatia
T +385 1 492 6516
OIB 59232961040
W atellior.com

Investitor

Projekt
Aminess Khalani
Preuređenje suite-ova

Projektantski ured
ATELLIOR d.o.o.

Faza
Glavni projekt

Strukovna odrednica
Projekt interijera

Sadržaj grafičkog prikaza
Soba Tip 830
Lokacija:
Plan rušenja i demontaže

Mjerilo
1:50 @A3


Datum izdavanja projekta
Ožujak 2025.

Datum izdavanja nacrta
4/2/2025

Broj projekta
2030000

Broj nacrta
GA(99)004 T830 DEM

Broj lista
01

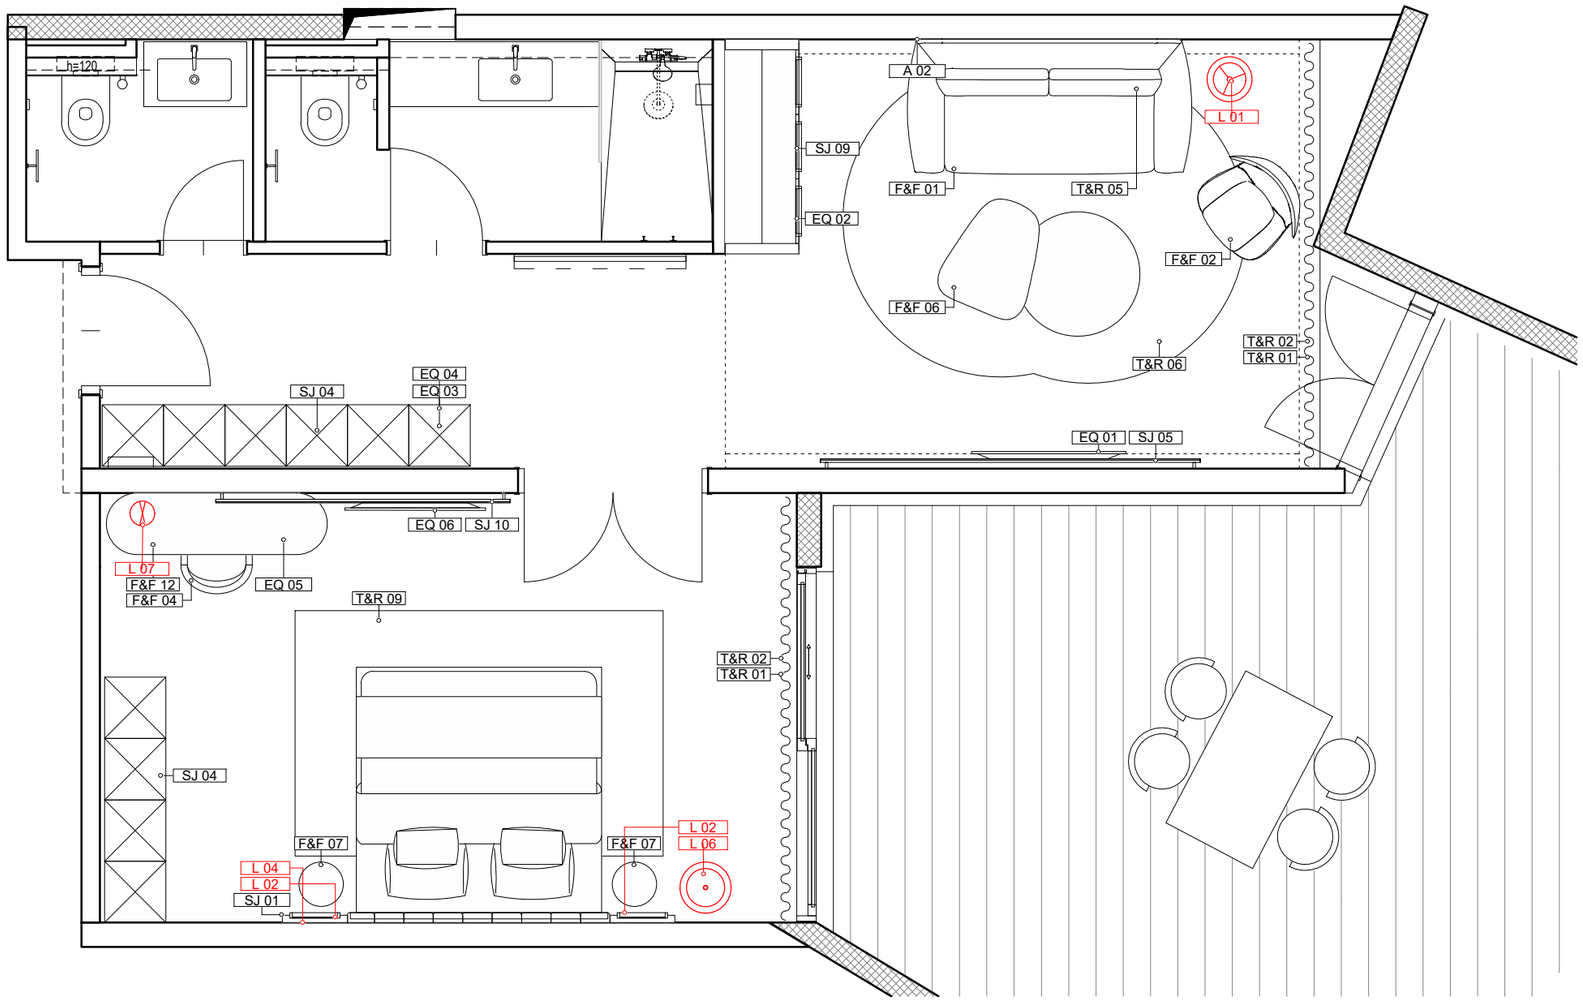

LEGENDA - SPAVAĆA SOBA

Namještaj

- F&F 01 Sofa beige. Vidi specifikaciju.
- F&F 02 Fotelja. Vidi specifikaciju.
- F&F 03 Tabure. Vidi specifikaciju.
- F&F 04 Stolac. Vidi specifikaciju.
- F&F 05 Stol 150cm. Vidi specifikaciju.
- F&F 06 Stolić za kavu L. Vidi specifikaciju.
- F&F 07 Noćni ormarić. Vidi specifikaciju.
- F&F 08 Stol za jelo. Vidi specifikaciju.
- F&F 09 Stolac. Vidi specifikaciju.
- F&F 10 Sofa zelena. Vidi specifikaciju.
- F&F 11 Stolić za kavu S. Vidi specifikaciju.
- F&F 12 Stol 180cm. Vidi specifikaciju.
- F&F 13 Fotelja. Vidi specifikaciju.
- F&F 14 Pomoćni stolić. Vidi specifikaciju.

Specialist Joinery

- SJ 01 Uzglavlje kreveta. Vidi nacrt
- SJ 02 Okvir za TV 230cm.
- SJ 03 Okvir za TV 240cm. Vidi nacrt:
- SJ 04 Ormar. Vidi nacrt: DT(08)005
- SJ 05 Okvir za TV 310cm. Vidi nacrt:
- SJ 06 Kuhinja 180cm. Vidi nacrt:
- SJ 07 Okvir za TV 510cm. Vidi nacrt:
- SJ 08 Kuhinja 150cm. Vidi nacrt:
- SJ 09 Kuhinja 175cm. Vidi nacrt:
- SJ 10 Okvir za TV 230*115cm. Vidi nacrt:
- SJ 11 Kuhinja 190cm. Vidi nacrt:
- SJ 12 Kuhinja 295cm. Vidi nacrt:

Rasvjeta

- L 01 Podna lampa. Vidi specifikaciju.
- L 02 Lampa za čitanje. Vidi specifikaciju.
- L 03 Zidna lampa. Vidi specifikaciju.
- L 04 Visilica. Vidi specifikaciju.
- L 05 Visilica. Vidi specifikaciju.
- L 06 Podna lampa. Vidi specifikaciju.
- L 07 Stolna lampa. Vidi specifikaciju.

Textile and Rugs

- T&R 01 Set blackout zavjesa. Vidi specifikaciju.
- T&R 02 Set sheer zavjesa. Vidi specifikaciju.
- T&R 03 Tepih 230*580. Vidi specifikaciju.
- T&R 04 Tepih 290*180. Vidi specifikaciju.
- T&R 05 Ukrasni jastuk. Vidi specifikaciju.
- T&R 06 Tepih dnevna zona 257*330. Vidi specifikaciju.
- T&R 07 Tepih 360*210. Vidi specifikaciju.
- T&R 08 Tepih 200*595. Vidi specifikaciju.
- T&R 09 Tepih 200*300. Vidi specifikaciju.
- T&R 10 Tepih R100. Vidi specifikaciju.
- T&R 11 Tepih dnevna zona 175*240. Vidi specifikaciju.

Equipment

- EQ 01 TV. Vidi specifikaciju.
- EQ 02 Minibar. Vidi specifikaciju.
- EQ 03 Sef. Vidi specifikaciju.
- EQ 04 Fen za kosu. Vidi specifikaciju.
- EQ 05 Telefon. Vidi specifikaciju.
- EQ 06 TV 50'. Vidi specifikaciju.
- EQ 07 TV 55'. Vidi specifikaciju.

Accessories & Artwork

- A 01 Slika. Vidi specifikaciju.
- A 02 Slika. Vidi specifikaciju.

NAPOMENA:
Provjeriti sve otvore na gradilištu nakon demontaže postojećih vrata!

© Atellior d.o.o.

Ovaj nacrt je potrebno čitati u kontekstu "Brand standarda" hotelskog lanca i nacrta te specifikacija svih ostalih struka. U slučaju uočavanja bilo kakvih neusklađenosti između nacrta i specifikacija, pojašnjenje je potrebno zatražiti od Atelliora. Svaku eventualnu nepodudarnost između arhitektonskih i interijerskih dokumenata potrebno je provjeriti s Atelliorom.

Sve uzorke i radioničke nacrte izvođač je dužan dostaviti Atellioru na odobrenje. Svi materijali moraju u potpunosti zadovoljavati svoju namjenu i biti usklađeni sa lokalnom regulativom i propisima.

Potrebne mjere očitavati isključivo s ovog nacrta. Sve potrebne mjere, prije same primjene, potrebno je prekontrolirati sa stvarnim stanjem na gradilištu.

Proizvođač je odgovoran za razvoj vlastitih proizvoda i za izbjegavanje svih problema vezanih za autorska prava intelektualnog vlasništva te povreda intelektualnog vlasništva drugih proizvođača i brandova.

0 0.5 1 2.5m

Rev	Opis	Datum	Crtao	Provjerio
00	Room Roll-out Package	20/03/25	MP	TMP

Tim
Una Barac dipl.ing.arh.
Ante Marić dip.ing.arh.
Tea Matija Pinjuh mag.ing.arh.
Lucian Kovačević mag.ing.arh
Mali Pinto interior designer

ATELLIOR

ATELLIOR d.o.o.
Radnička cesta 39
Zagreb HR-10000; Croatia
T +385 1 492 6516
OIB 59232961040
W atellior.com

Investitor

Projekt
Aminess Khalani
Preuređenje suite-ova

Projektantski ured
ATELLIOR d.o.o.

Faza
Glavni projekt

Strukovna odrednica
Projekt interijera

Room Roll-out Drawings Package

Sadržaj grafičkog prikaza
Soba Tip: 830
Lokacija:
Namještaj

Mjerilo
1:50 @A3

Datum izdavanja projekta
Ožujak 2025.

Datum izdavanja nacrta
4/2/2025

Broj projekta
2030000

Broj nacrta
GA(01)004 T830 FF&E

Broj lista
01


LEGENDA

Zidne obloge

- P&W 01 Ličenje zidova. Vidi specifikaciju.
- P&W 02 Tapeta. Vidi specifikaciju.
- P&W 03 Tapeta. Vidi specifikaciju.
- P&W 04 Ličenje stropa u suhim prostorima. Vidi specifikaciju.
- A AF 01 Pelmet. Vidi specifikaciju.

Podne obloge

- T&F 01 Sokl. Vidi specifikaciju.
- T&F 02 Dekor pločica kupaona. Vidi specifikaciju.

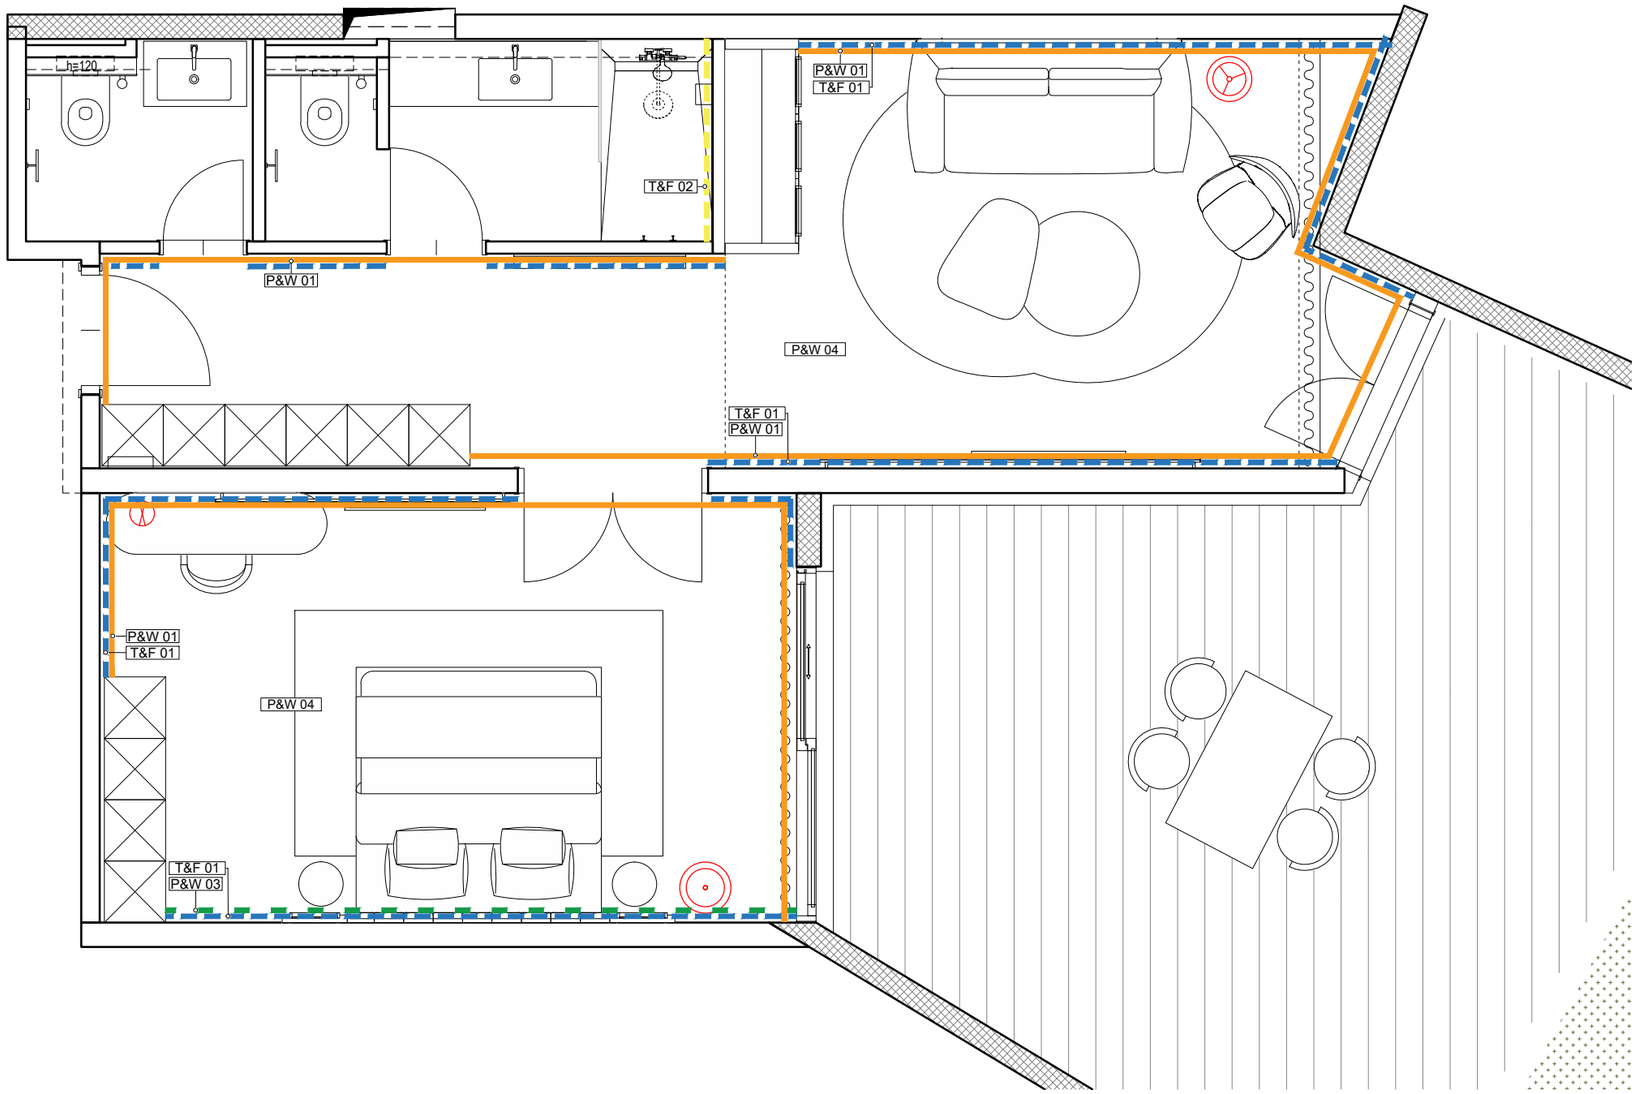

© Atellior d.o.o.

Ovaj nacrt je potrebno čitati u kontekstu "Brand standarda" hotelskog lanca i nacrta te specifikacija svih ostalih struka. U slučaju uočavanja bilo kakvih neusklađenosti između nacrta i specifikacija, pojašnjenje je potrebno zatražiti od Atelliora. Svaku eventualnu nepodudarnost između arhitektonskih i interijerskih dokumenata potrebno je provjeriti s Atelliorom.

Sve uzorke i radioničke nacrte izvođač je dužan dostaviti Atellioru na odobrenje. Svi materijali moraju u potpunosti zadovoljavati svoju namjenu i biti usklađeni sa lokalnom regulativom i propisima.

Potrebne mjere očitavati isključivo s ovog nacrta. Sve potrebne mjere, prije same primjene, potrebno je prekontrolirati sa stvarnim stanjem na gradilištu.

Proizvođač je odgovoran za razvoj vlastitih proizvoda i za izbjegavanje svih problema vezanih za autorska prava intelektualnog vlasništva te povreda intelektualnog vlasništva drugih proizvođača i brandova.

0 0.5 1 2.5m

Rev	Opis	Datum	Crtao	Provjerio
00	Room Roll-out Package	20/03/25	MP	TMP

Tim
Una Barac dipl.ing.arh.
Ante Marić dip.ing.arh.
Tea Matija Pinjuh mag.ing.arh.
Lucian Kovačević mag.ing.arh
Mali Pinto interior designer

ATELLIOR

ATELLIOR d.o.o.
Radnička cesta 39
Zagreb HR-10000; Croatia
T +385 1 492 6516
OIB 59232961040
W atellior.com

Investitor

Projekt
Aminess Khalani
Preuređenje suite-ova

Projektantski ured
ATELLIOR d.o.o.

Faza
Glavni projekt

Strukovna odrednica
Projekt interijera


Room Roll-out Drawings Package

Sadržaj grafičkog prikaza
Soba Tip: 830
Lokacija:
Podne i zidne obloge

Mjerilo
1:50 @A3

Datum izdavanja projekta: Ožujak 2025.
Datum izdavanja nacrta: 4/2/2025

Broj projekta: 2030000
Broj nacrta: GA(02)004 T830 T&F&W
Broj lista: 00

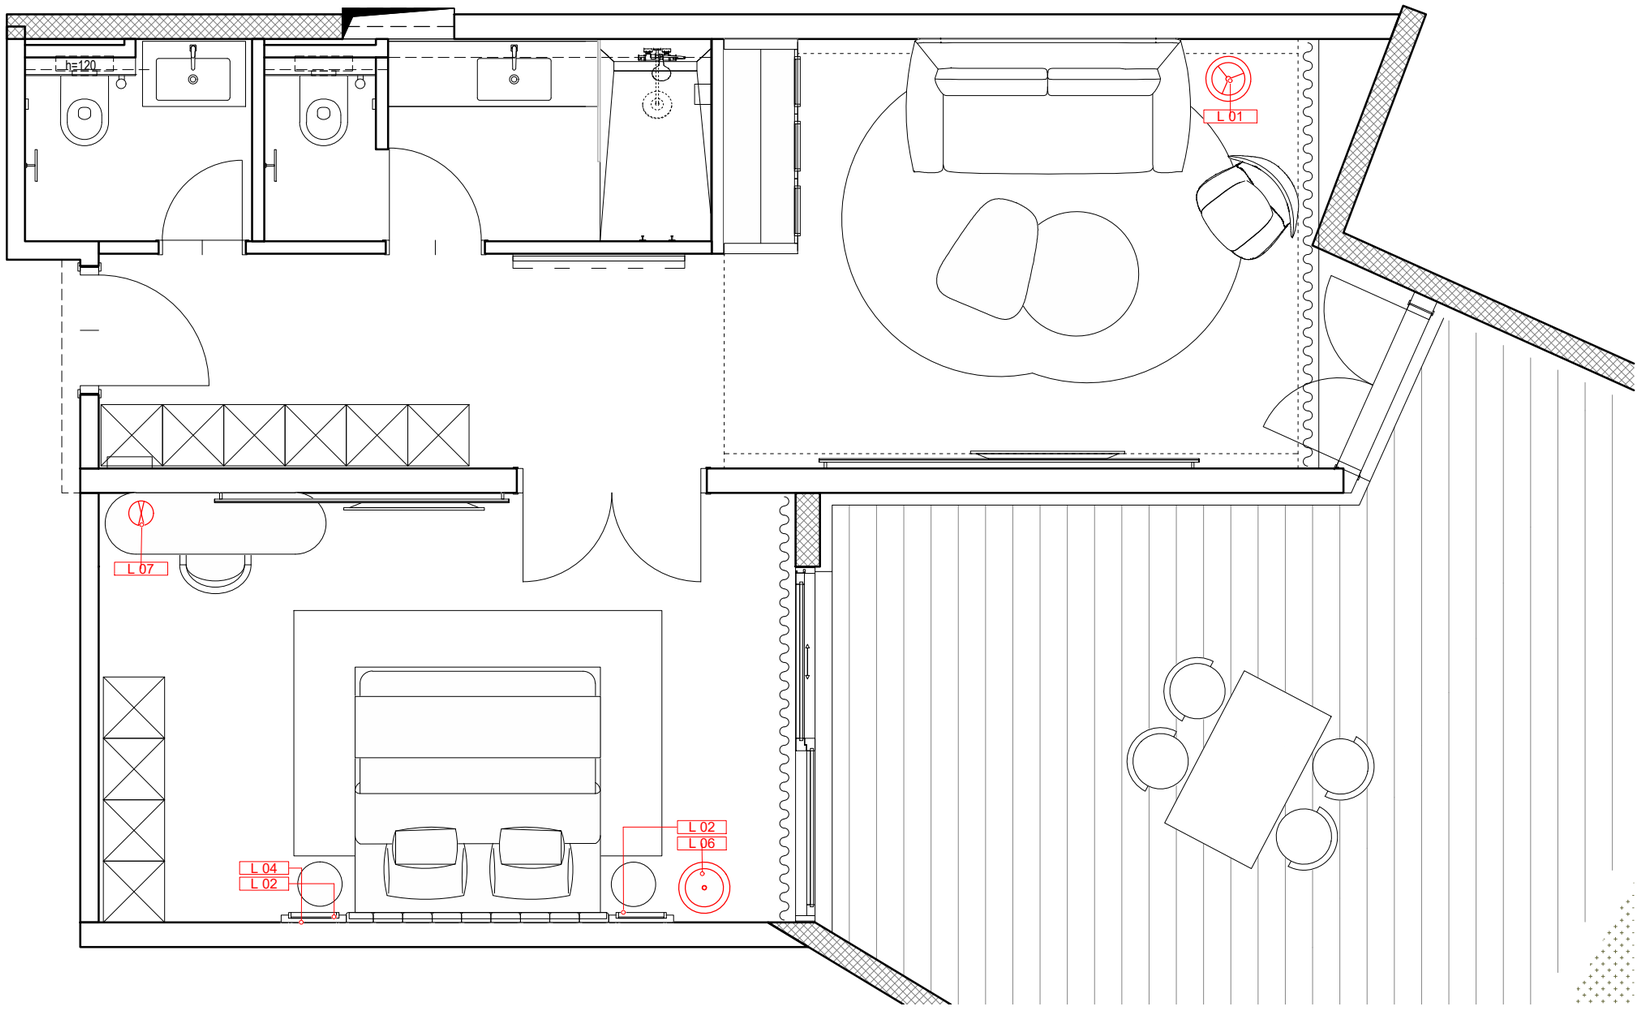

LEGENDA - SPAVAĆA SOBA

Rasvjeta

L 01	Podna lampa. Vidi specifikaciju.
L 02	Lampa za čitanje. Vidi specifikaciju.
L 03	Zidna lampa. Vidi specifikaciju.
L 04	Visilica. Vidi specifikaciju.
L 05	Visilica. Vidi specifikaciju.
L 06	Podna lampa. Vidi specifikaciju.
L 07	Stolna lampa. Vidi specifikaciju.

© Atellior d.o.o.

Ovaj nacrt je potrebno čitati u kontekstu "Brand standarda" hotelskog lanca i nacrta te specifikacija svih ostalih struka. U slučaju uočavanja bilo kakvih neusklađenosti između nacrta i specifikacija, pojašnjenje je potrebno zatražiti od Atelliora. Svaku eventualnu nepodudarnost između arhitektonskih i interijerskih dokumenata potrebno je provjeriti s Atelliorom.

Sve uzorke i radioničke nacrte izvođač je dužan dostaviti Atellioru na odobrenje. Svi materijali moraju u potpunosti zadovoljavati svoju namjenu i biti usklađeni sa lokalnom regulativom i propisima.

Potrebne mjere očitavati isključivo s ovog nacrta. Sve potrebne mjere, prije same primjene, potrebno je prekontrolirati sa stvarnim stanjem na gradilištu.

Proizvođač je odgovoran za razvoj vlastitih proizvoda i za izbjegavanje svih problema vezanih za autorska prava intelektualnog vlasništva te povreda intelektualnog vlasništva drugih proizvođača i brandova.

0 0.5 1 2.5m

Rev	Opis	Datum	Crtao	Provjerio
00	Room Roll-out Package	20/03/25	MP	TMP

Tim
Una Barac dipl.ing.arh.
Ante Marić dip.ing.arh.
Tea Matija Pinjuh mag.ing.arh.
Lucian Kovačević mag.ing.arh
Mali Pinto interior designer

ATELLIOR

ATELLIOR d.o.o.
Radnička cesta 39
Zagreb HR-10000; Croatia
T +385 1 492 6516
OIB 59232961040
W atellior.com

Investitor

Projekt
Aminess Khalani
Preuređenje suite-ova

Projektantski ured
ATELLIOR d.o.o.

Faza
Glavni projekt

Strukovna odrednica
Projekt interijera

Room Roll-out Drawings Package

Sadržaj grafičkog prikaza
Soba Tip: 830
Lokacija:
Rasvjeta

Mjerilo
1:50 @A3

Datum izdavanja projekta: Ožujak 2025.
Datum izdavanja nacrta: 4/2/2025


Broj projekta: 2030000
Broj nacrta: GA(07)007 T830 L
Broj lista: 01

LEGENDA

Elektro oprema

EL 01	Jednostruka utičnica
EL 03	TV set: jednostruka utičnica, antena + mreža
EL 04	Utičnica i izvod za telefon
EL 06	Dvostruka utičnica
EL 11	1x Master prekidač s lampicom+ 3x prekidača s lampicom + jednostruka utičnica + 1xUSB A+C

Napomena: Staviti Qi (wireless power transfer) wireless postaju za punjenje mobitela na noćni ormarić te postaju za punjenje mobitela na stolu.

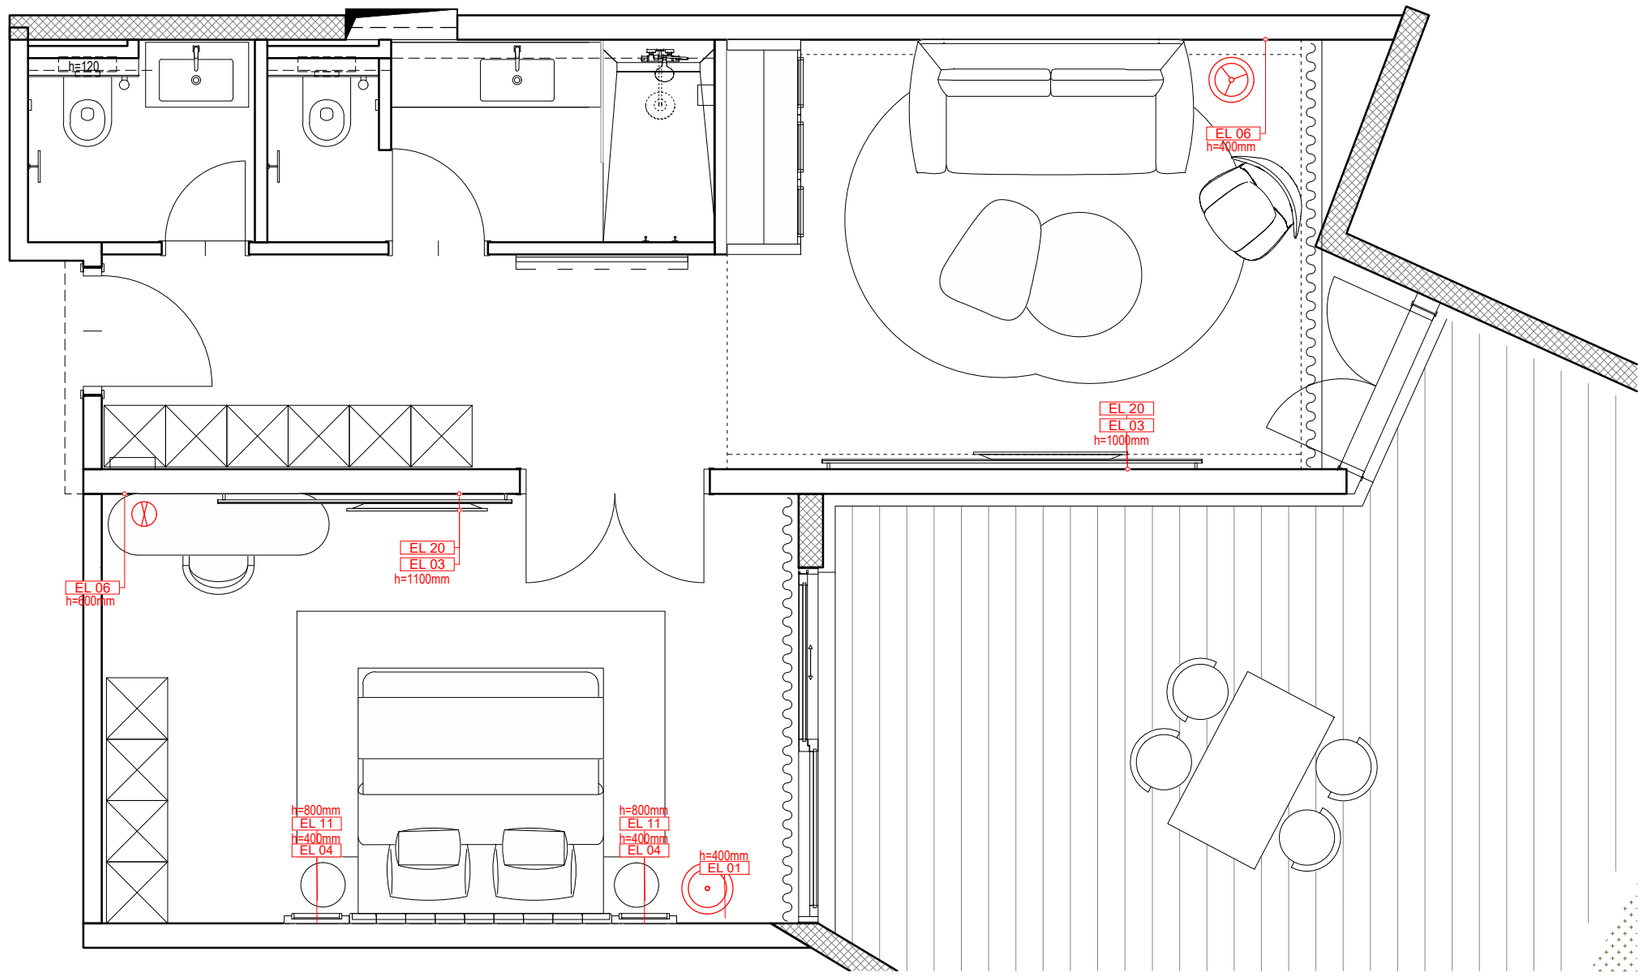

OPĆA NAPOMENA:
Zadržavaju se pozicije struje prema postojećem stanju. Masku ventilacije demontirati, očistiti i obojati u bijeli RAL 9010 Pure White te vratiti na originalnu poziciju.

© Atellior d.o.o.

Ovaj nacrt je potrebno čitati u kontekstu "Brand standarda" hotelskog lanca i nacrta te specifikacija svih ostalih struka. U slučaju uočavanja bilo kakvih neusklađenosti između nacrta i specifikacija, pojašnjenje je potrebno zatražiti od Atelliora. Svaku eventualnu nepodudarnost između arhitektonskih i interijerskih dokumenata potrebno je provjeriti s Atelliorom.

Sve uzorke i radioničke nacrte izvođač je dužan dostaviti Atellioru na odobrenje. Svi materijali moraju u potpunosti zadovoljavati svoju namjenu i biti usklađeni sa lokalnom regulativom i propisima.

Potrebne mjere očitavati isključivo s ovog nacrta. Sve potrebne mjere, prije same primjene, potrebno je prekontrolirati sa stvarnim stanjem na gradilištu.

Proizvođač je odgovoran za razvoj vlastitih proizvoda i za izbjegavanje svih problema vezanih za autorska prava intelektualnog vlasništva te povreda intelektualnog vlasništva drugih proizvođača i brandova.

0 0.5 1 2.5m

Rev	Opis	Datum	Crtao	Provjerio
00	Room Roll-out Package	20/03/25	MP	TMP

Tim
Una Barac dipl.ing.arh.
Ante Marić dip.ing.arh.
Tea Matija Pinjuh mag.ing.arh.
Lucian Kovačević mag.ing.arh
Mali Pinto interior designer

ATELLIOR

ATELLIOR d.o.o.
Radnička cesta 39
Zagreb HR-10000; Croatia
T +385 1 492 6516
OIB 5923296104O
W atellior.com

Investitor

Projekt
Aminess Khalani
Preuređenje suite-ova

Projektantski ured
ATELLIOR d.o.o.

Faza
Glavni projekt

Strukovna odrednica
Projekt interijera

Room Roll-out Drawings Package


Sadržaj grafičkog prikaza
Soba Tip 830
Lokacija:
Elektro oprema

Mjerilo
1:50 @A3


Datum izdavanja projekta	Datum izdavanja nacrta
Ožujak 2025.	4/2/2025

Broj projekta	Broj nacrta	Broj lista
2030000	GA(07)006 T830 E	01


Living Room

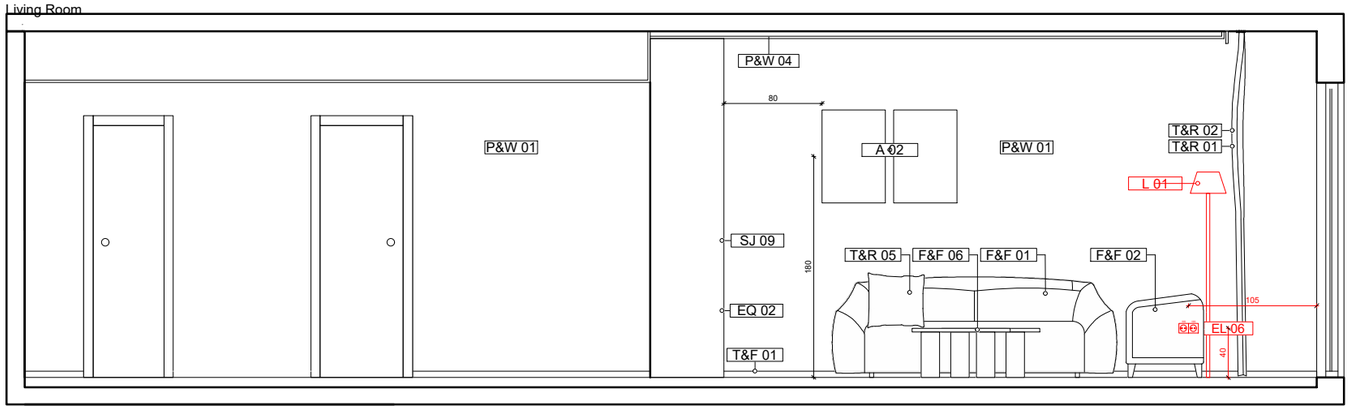


Living Room

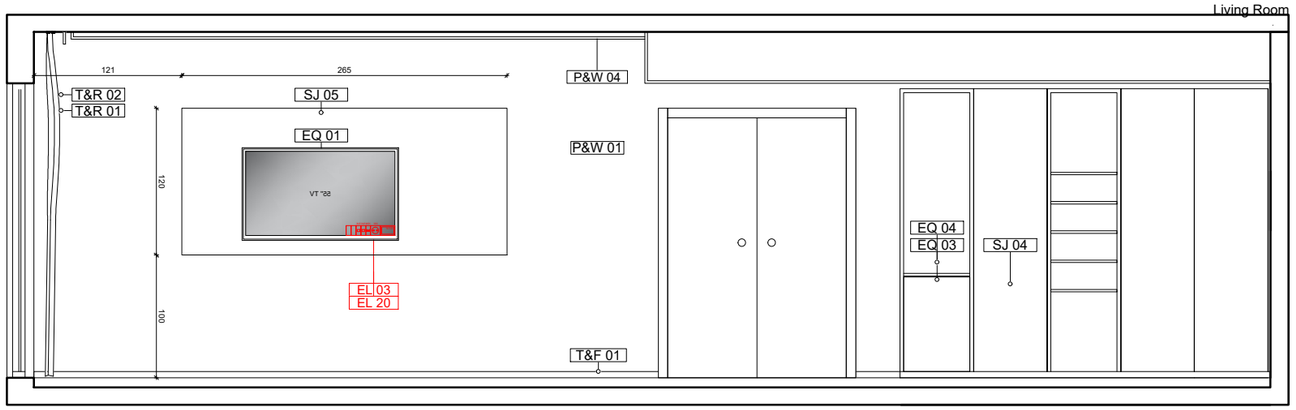


Bedroom

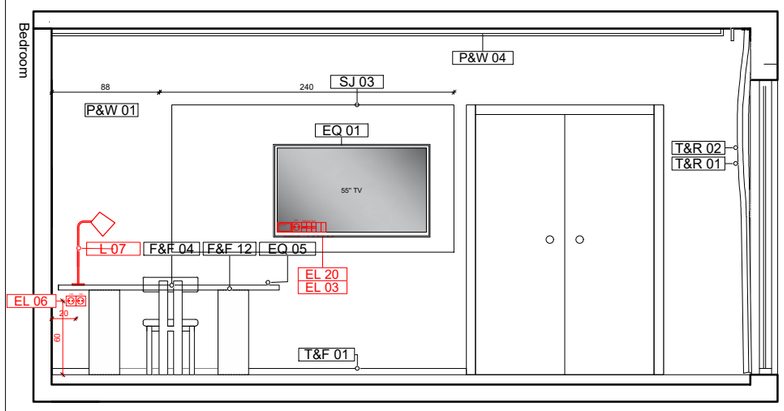

Bedroom

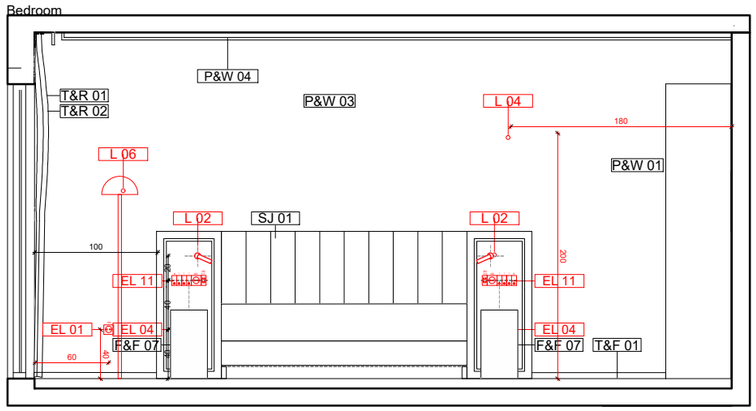

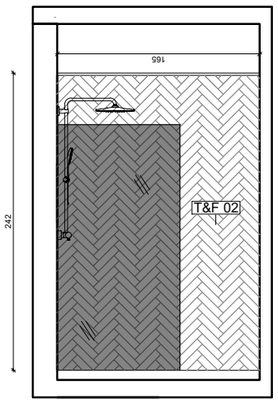

LEGENDA - SPAVAĆA SOBA

Namještaj

- F&F 01 Sofa beige. Vidi specifikaciju.
- F&F 02 Fotelja. Vidi specifikaciju.
- F&F 03 Tabure. Vidi specifikaciju.
- F&F 04 Stolac. Vidi specifikaciju.
- F&F 05 Stol 150cm. Vidi specifikaciju.
- F&F 06 Stolić za kavu L. Vidi specifikaciju.
- F&F 07 Noćni ormarić. Vidi specifikaciju.
- F&F 08 Stol za jelo. Vidi specifikaciju.
- F&F 09 Stolac. Vidi specifikaciju.
- F&F 10 Sofa zelena. Vidi specifikaciju.
- F&F 11 Stolić za kavu S. Vidi specifikaciju.
- F&F 12 Stol 180cm. Vidi specifikaciju.
- F&F 13 Fotelja. Vidi specifikaciju.
- F&F 14 Pomoćni stolić. Vidi specifikaciju.

Specialist Joinery

- SJ 01 Uzglavlje kreveta. Vidi nacrt
- SJ 02 Okvir za TV 230cm.
- SJ 03 Okvir za TV 240cm. Vidi nacrt:
- SJ 04 Ormar. Vidi nacrt: DT(08)005
- SJ 05 Okvir za TV 310cm. Vidi nacrt:
- SJ 06 Kuhinja 180cm. Vidi nacrt:
- SJ 07 Okvir za TV 510cm. Vidi nacrt:
- SJ 08 Kuhinja 150cm. Vidi nacrt:
- SJ 09 Kuhinja 175cm. Vidi nacrt:
- SJ 10 Okvir za TV 230*115cm. Vidi nacrt:
- SJ 11 Kuhinja 190cm. Vidi nacrt:
- SJ 12 Kuhinja 295cm. Vidi nacrt:

Rasvjeta

- L 01 Podna lampa. Vidi specifikaciju.
- L 02 Lampa za čitanje. Vidi specifikaciju.
- L 03 Zidna lampa. Vidi specifikaciju.
- L 04 Visilica. Vidi specifikaciju.
- L 05 Visilica. Vidi specifikaciju.
- L 06 Podna lampa. Vidi specifikaciju.
- L 07 Stolna lampa. Vidi specifikaciju.

Zidne obloge

- P&W 01 Ličenje zidova. Vidi specifikaciju.
- P&W 02 Tapeta. Vidi specifikaciju.
- P&W 03 Tapeta. Vidi specifikaciju.
- P&W 04 Ličenje stropa u suhim prostorima. Vidi specifikaciju.
- A AF 01 Pelmet. Vidi specifikaciju.

Pozicija ugradbenog namještaja.

Podne obloge

- T&F 01 Sokl. Vidi specifikaciju.
- T&F 02 Dekor pločica kupaona. Vidi specifikaciju.

© Atellior d.o.o.

Ovaj nacrt je potrebno čitati u kontekstu "Brand standarda" hotelskog lanca i nacrta te specifikacija svih ostalih struka. U slučaju uočavanja bilo kakvih neusklađenosti između nacrta i specifikacija, pojašnjenje je potrebno zatražiti od Atelliora. Svaku eventualnu nepodudarnost između arhitektonskih i interijerskih dokumenata potrebno je provjeriti s Atelliorom.

Sve uzorke i radioničke nacrte izvođač je dužan dostaviti Atellioru na odobrenje. Svi materijali moraju u potpunosti zadovoljavati svoju namjenu i biti usklađeni sa lokalnom regulativom i propisima.

Potrebne mjere očitavati isključivo s ovog nacrta. Sve potrebne mjere, prije same primjene, potrebno je prekontrolirati sa stvarnim stanjem na gradilištu.

Proizvođač je odgovoran za razvoj vlastitih proizvoda i za izbjegavanje svih problema vezanih za autorska prava intelektualnog vlasništva te povreda intelektualnog vlasništva drugih proizvođača i brandova.

Rev	Opis	Datum	Crtao	Provjerio
00	Room Roll-out Package	20/03/25	MP	TMP

Tim
Una Barac dipl.ing.arh.
Ante Marić dip.ing.arh.
Tea Matija Pinjuh mag.ing.arh.
Lucian Kovačević mag.ing.arh
Mali Pinto interior designer

ATELLIOR

ATELLIOR d.o.o.
Radnička cesta 39
Zagreb HR-10000; Croatia
T +385 1 492 6516
OIB 59232961040
W atellior.com

Investitor

Projekt
Aminess Khalani
Preuređenje suite-ova

Projektantski ured
ATELLIOR d.o.o.

Faza
Glavni projekt

Strukovna odrednica
Projekt interijera

Sadržaj grafičkog prikaza
Soba Tip 830
Lokacija:
Pogled A, B

Mjerilo
1:50 @A3

Datum izdavanja projekta
Ožujak 2025.

Datum izdavanja nacrta
4/2/2025

Broj projekta
2030000

Broj nacrta
GA(04)003 T830

Broj lista
00