
NAPOMENA:
Ukloniti postojeći namještaj.
Ukloniti postojeće obrade zidova.
Provjeriti raspored strujnih priključaka.

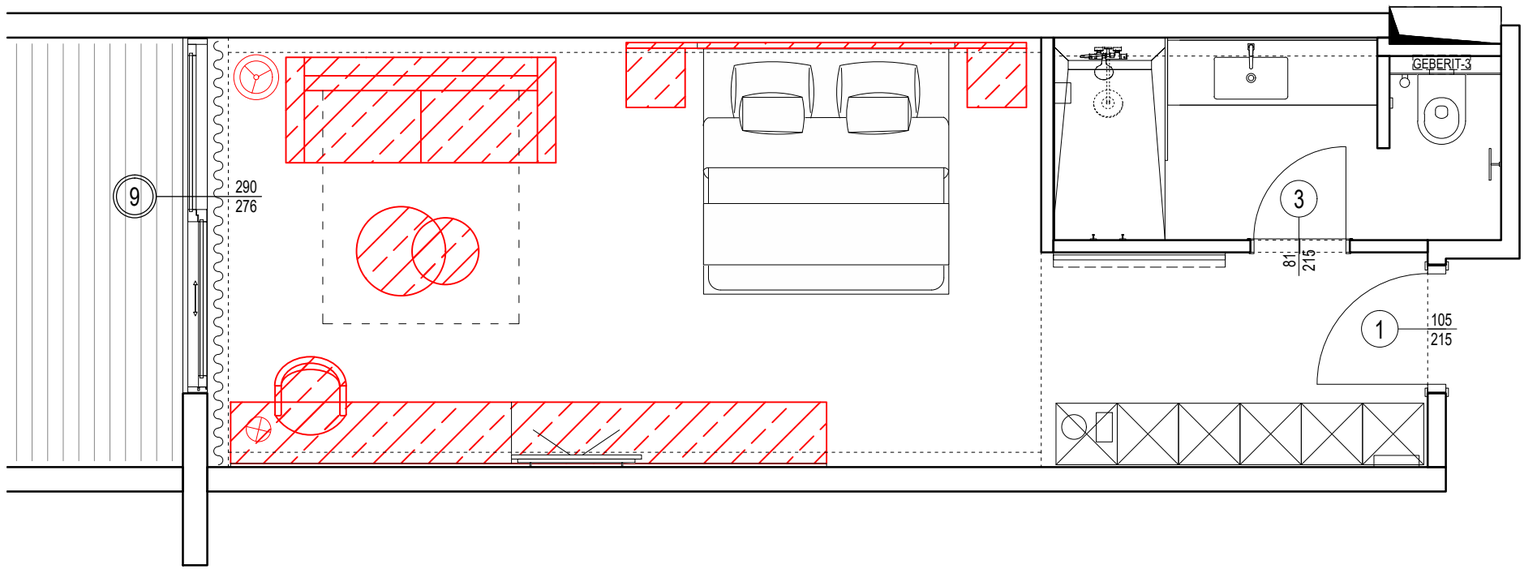

© Atellior d.o.o.

Ovaj nacrt je potrebno čitati u kontekstu "Brand standarda" hotelskog lanca i nacrta te specifikacija svih ostalih struka. U slučaju uočavanja bilo kakvih neusklađenosti između nacrta i specifikacija, pojašnjenje je potrebno zatražiti od Atelliora. Svaku eventualnu nepodudarnost između arhitektonskih i interijerskih dokumenata potrebno je provjeriti s Atelliorom.

Sve uzorke i radioničke nacrte izvođač je dužan dostaviti Atellioru na odobrenje. Svi materijali moraju u potpunosti zadovoljavati svoju namjenu i biti usklađeni sa lokalnom regulativom i propisima.

Potrebne mjere očitavati isključivo s ovog nacrta. Sve potrebne mjere, prije same primjene, potrebno je prekontrolirati sa stvarnim stanjem na gradilištu.

Proizvođač je odgovoran za razvoj vlastitih proizvoda i za izbjegavanje svih problema vezanih za autorska prava intelektualnog vlasništva te povreda intelektualnog vlasništva drugih proizvođača i brandova.

0 0.5 1 2.5m

Rev	Opis	Datum	Crtao	Provjerio
00	Room Roll-out Package	20/03/25	MP	TMP

Tim
Una Barac dipl.ing.arh.
Ante Marić dip.ing.arh.
Tea Matija Pinjuh mag.ing.arh.
Lucian Kovačević mag.ing.arh
Mali Pinto interior designer

ATELLIOR

ATELLIOR d.o.o.
Radnička cesta 39
Zagreb HR-10000; Croatia
T +385 1 492 6516
OIB 59232961040
W atellior.com

Investitor

Projekt
Aminess Khalani
Standart Sobe

Projektantski ured
ATELLIOR d.o.o.

Faza
Glavni projekt

Strukovna odrednica
Projekt interijera
Tlocrt - Rušenje i demontaža

Sadržaj grafičkog prikaza
Plan rušenja i demontaže
Lokacija:
Soba Tip S1

Mjerilo
1:50 @A3


Datum izdavanja projekta
Travanj 2025.

Datum izdavanja nacrta
4/7/2025

Broj projekta
2030000

Broj nacrta
GA(99)001 T DEM

Broj lista
01

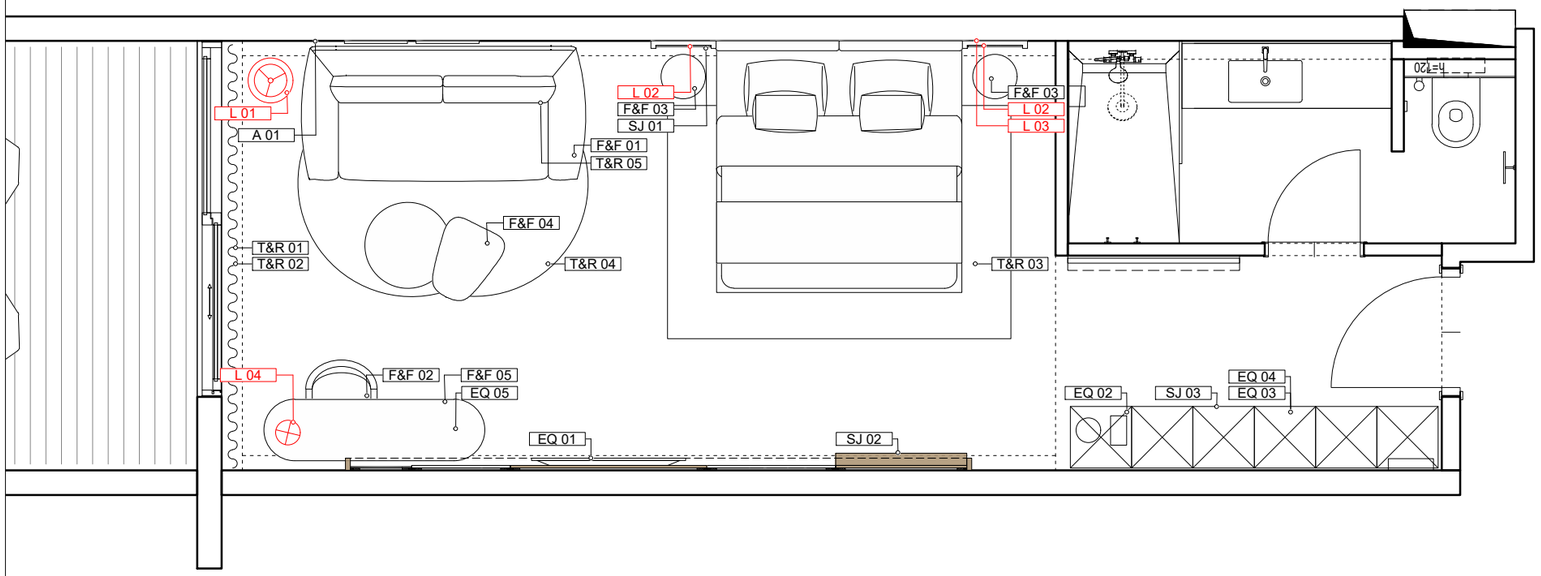

LEGEND - BEDROOM

Namještaj

- F&F 01 Sofa zelena. Vidi specifikaciju.
- F&F 02 Stolac. Vidi specifikaciju.
- F&F 03 Noćni ormarić. Vidi specifikaciju.
- F&F 04 Stolić za kavu S. Vidi specifikaciju.
- F&F 05 Stol 180cm. Vidi specifikaciju.
- F&F 06 Pomoćni stolić. Vidi specifikaciju.
- F&F 07 Fotelja. Vidi specifikaciju.

Specialist Joinery

- SJ 01 Uzglavlje kreveta. Vidi nacrt
- SJ 02 Okvir za TV 510cm.
- SJ 03 Wardrobe.
- SJ 04 Okvir za TV 410cm.

Rasvjeta

- L 01 Podna lampa. Vidi specifikaciju.
- L 02 Lampa za čitanje. Vidi specifikaciju.
- L 03 Visilica. Vidi specifikaciju.
- L 04 Stolna lampa. Vidi specifikaciju.

Textile and Rugs

- T&R 01 Set blackout zavjesa. Vidi specifikaciju.
- T&R 02 Set sheer zavjesa. Vidi specifikaciju.
- T&R 03 Tepih 280*190. Vidi specifikaciju.
- T&R 04 Tepih dnevna zona 175*240. Vidi specifikaciju.
- T&R 05 Ukrasni jastuk. Vidi specifikaciju.

Equipment

- EQ 01 TV. Vidi specifikaciju.
- EQ 02 Minibar. Vidi specifikaciju.
- EQ 03 Sef. Vidi specifikaciju.
- EQ 04 Fen za kosu. Vidi specifikaciju.
- EQ 05 Telefon. Vidi specifikaciju.

Accessories & Artwork

- A 01 Slika. Vidi specifikaciju.

NAPOMENA:
Provjeriti sve otvore na gradilištu nakon demontaže postojećih vrata!

© Atellior d.o.o.

Ovaj nacrt je potrebno čitati u kontekstu "Brand standarda" hotelskog lanca i nacrta te specifikacija svih ostalih struka. U slučaju uočavanja bilo kakvih neusklađenosti između nacrta i specifikacija, pojašnjenje je potrebno zatražiti od Atelliora. Svaku eventualnu nepodudarnost između arhitektonskih i interijerskih dokumenata potrebno je provjeriti s Atelliorom.

Sve uzorke i radioničke nacrte izvođač je dužan dostaviti Atellioru na odobrenje. Svi materijali moraju u potpunosti zadovoljavati svoju namjenu i biti usklađeni sa lokalnom regulativom i propisima.

Potrebne mjere očitavati isključivo s ovog nacrta. Sve potrebne mjere, prije same primjene, potrebno je prekontrolirati sa stvarnim stanjem na gradilištu.

Proizvođač je odgovoran za razvoj vlastitih proizvoda i za izbjegavanje svih problema vezanih za autorska prava intelektualnog vlasništva te povreda intelektualnog vlasništva drugih proizvođača i brandova.

0 0.5 1 2.5m

Rev	Opis	Datum	Crtao	Provjerio
00	Room Roll-out Package	20/03/25	MP	TMP

Tim
Una Barac dipl.ing.arh.
Ante Marić dip.ing.arh.
Tea Matija Pinjuh mag.ing.arh.
Lucian Kovačević mag.ing.arh
Mali Pinto interior designer

ATELLIOR

ATELLIOR d.o.o.
Radnička cesta 39
Zagreb HR-10000; Croatia
T +385 1 492 6516
OIB 59232961040
W atellior.com

Investitor

Projekt
Aminess Khalani
Standart Sobe

Projektantski ured
ATELLIOR d.o.o.

Faza
Glavni projekt


Strukovna odrednica
Projekt interijera
Tlocrt - Dispozicija namještaja

Sadržaj grafičkog prikaza
Namještaj
Lokacija:
Soba Tip S1

Mjerilo
1:50 @A3

Datum izdavanja projekta: Travanj 2025.
Datum izdavanja nacrta: 4/7/2025

Broj projekta: 2030000
Broj nacrta: GA(01)001 T FF&E
Broj lista: 01

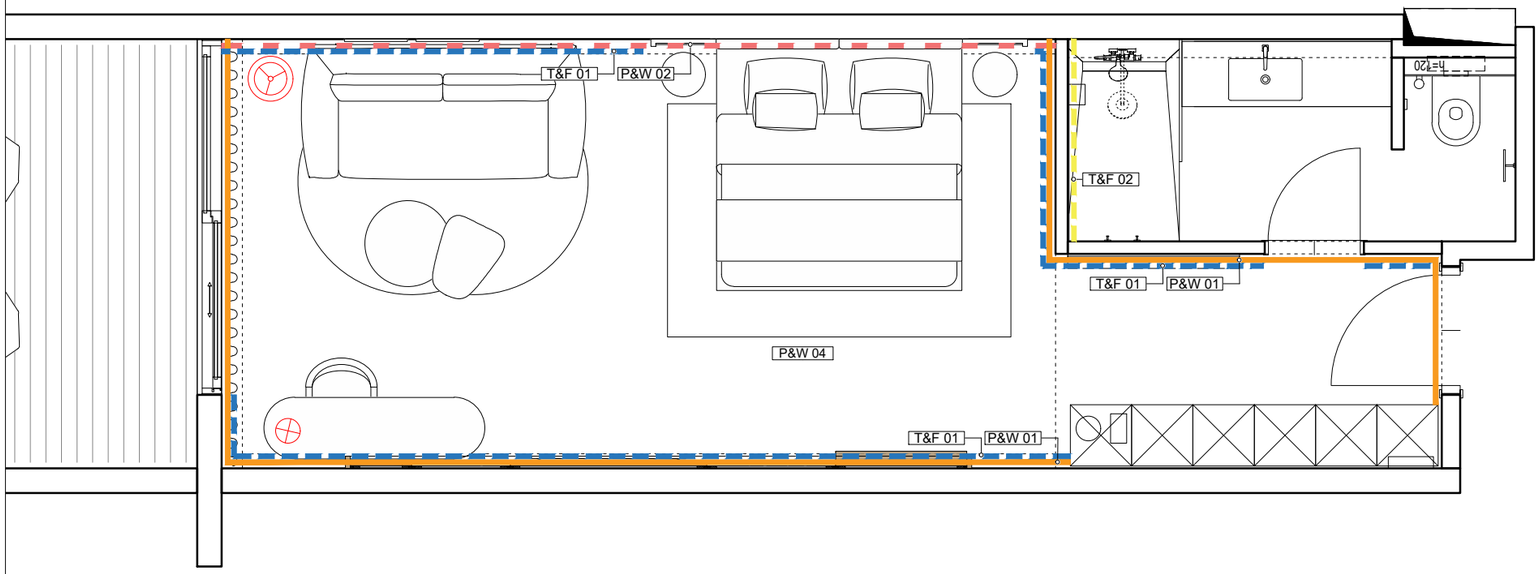

LEGEND

Zidne obloge

P&W 01	Ličenje zidova. Vidi specifikaciju.
P&W 02	Tapeta. Vidi specifikaciju.
P&W 04	Ličenje stropa u suhim prostorima. Vidi specifikaciju.
A AF 01	Pelmet. Vidi specifikaciju.

LEGEND

Podne obloge

T&F 01	Sokl. Vidi specifikaciju.
T&F 02	Dekor pločica kupaona. Vidi specifikaciju.

© Atellior d.o.o.

Ovaj nacrt je potrebno čitati u kontekstu "Brand standarda" hotelskog lanca i nacrta te specifikacija svih ostalih struka. U slučaju uočavanja bilo kakvih neusklađenosti između nacrta i specifikacija, pojašnjenje je potrebno zatražiti od Atelliora. Svaku eventualnu nepodudarnost između arhitektonskih i interijerskih dokumenata potrebno je provjeriti s Atelliorom.

Sve uzorke i radioničke nacrte izvođač je dužan dostaviti Atellioru na odobrenje. Svi materijali moraju u potpunosti zadovoljavati svoju namjenu i biti usklađeni sa lokalnom regulativom i propisima.

Potrebne mjere očitavati isključivo s ovog nacrta. Sve potrebne mjere, prije same primjene, potrebno je prekontrolirati sa stvarnim stanjem na gradilištu.

Proizvođač je odgovoran za razvoj vlastitih proizvoda i za izbjegavanje svih problema vezanih za autorska prava intelektualnog vlasništva te povreda intelektualnog vlasništva drugih proizvođača i brandova.

0 0.5 1 2.5m

Rev	Opis	Datum	Crtao	Provjerio
00	Room Roll-out Package	20/03/25	MP	TMP

Tim
Una Barac dipl.ing.arh.
Ante Marić dip.ing.arh.
Tea Matija Pinjuh mag.ing.arh.
Lucian Kovačević mag.ing.arh
Mali Pinto interior designer

ATELLIOR

ATELLIOR d.o.o.
Radnička cesta 39
Zagreb HR-10000; Croatia
T +385 1 492 6516
OIB 59232961040
W atellior.com

Investitor

Projekt
Aminess Khalani
Standart Sobe

Projektantski ured
ATELLIOR d.o.o.

Faza
Glavni projekt


Strukovna odrednica
Projekt interijera
Tlocrt - Podne i zidne obloge

Sadržaj grafičkog prikaza
Podne i zidne obloge
Lokacija:
Soba Tip S1

Mjerilo
1:50 @A3

Datum izdavanja projekta: Travanj 2025.
Datum izdavanja nacrta: 4/7/2025

Broj projekta: 2030000
Broj nacrta: GA(02)001 T T&F&W
Broj lista: 03

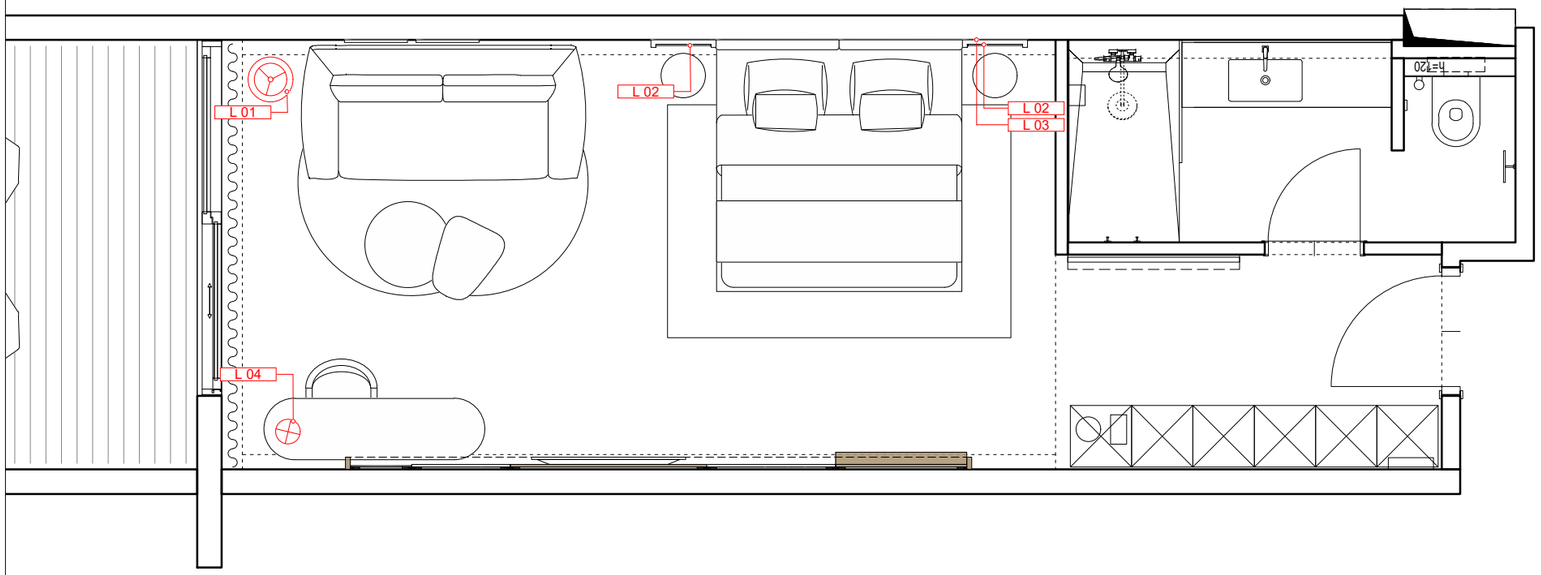

Rasvjeta

L 01	Podna lampa. Vidi specifikaciju.
L 02	Lampa za čitanje. Vidi specifikaciju.
L 03	Visilica. Vidi specifikaciju.
L 04	Stolna lampa. Vidi specifikaciju.

© Atellior d.o.o.

Ovaj nacrt je potrebno čitati u kontekstu "Brand standarda" hotelskog lanca i nacrta te specifikacija svih ostalih struka. U slučaju uočavanja bilo kakvih neusklađenosti između nacrta i specifikacija, pojašnjenje je potrebno zatražiti od Atelliora. Svaku eventualnu nepodudarnost između arhitektonskih i interijerskih dokumenata potrebno je provjeriti s Atelliorom.

Sve uzorke i radioničke nacrte izvođač je dužan dostaviti Atellioru na odobrenje. Svi materijali moraju u potpunosti zadovoljavati svoju namjenu i biti usklađeni sa lokalnom regulativom i propisima.

Potrebne mjere očitavati isključivo s ovog nacrta. Sve potrebne mjere, prije same primjene, potrebno je prekontrolirati sa stvarnim stanjem na gradilištu.

Proizvođač je odgovoran za razvoj vlastitih proizvoda i za izbjegavanje svih problema vezanih za autorska prava intelektualnog vlasništva te povreda intelektualnog vlasništva drugih proizvođača i brandova.

0 0.5 1 2.5m

Rev	Opis	Datum	Crtao	Provjerio
00	Room Roll-out Package	20/03/25	MP	TMP

Tim
Una Barac dipl.ing.arh.
Ante Marić dip.ing.arh.
Tea Matija Pinjuh mag.ing.arh.
Lucian Kovačević mag.ing.arh
Mali Pinto interior designer

ATELLIOR

ATELLIOR d.o.o.
Radnička cesta 39
Zagreb HR-10000; Croatia
T +385 1 492 6516
OIB 59232961040
W atellior.com

Investitor

Projekt
Aminess Khalani
Standart Sobe

Projektantski ured
ATELLIOR d.o.o.

Faza
Glavni projekt

Strukovna odrednica
Projekt interijera
Tlocrt - Rasvjeta

Sadržaj grafičkog prikaza
Rasvjeta
Lokacija:
Soba Tip S1

Mjerilo
1:50 @A3


Datum izdavanja projekta
Travanj 2025.

Datum izdavanja nacrta
4/7/2025

Broj projekta
2030000

Broj nacrta
GA(07)001 T L

Broj lista
03

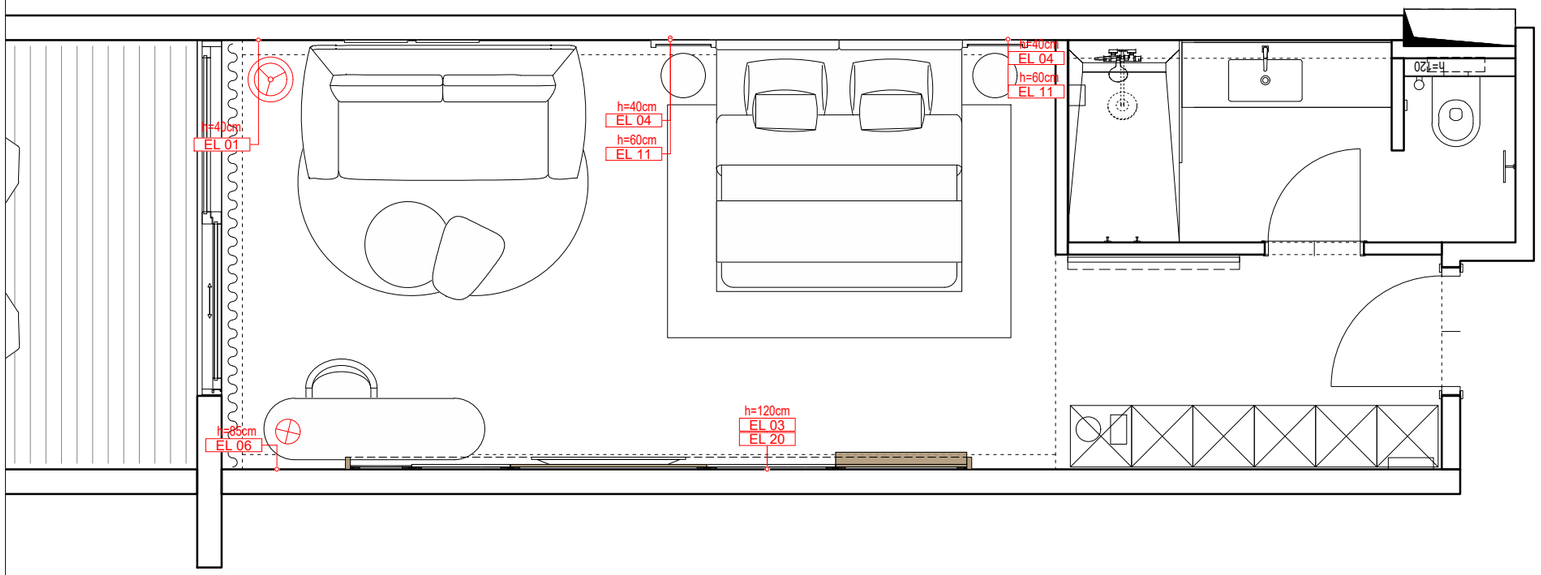

LEGEND

Elektro oprema

EL 01	Jednostruka utičnica
EL 03	TV set: jednostruka utičnica, antena + mreža
EL 04	Utičnica i izvod za telefon
EL 06	Dvostruka utičnica
EL 11	1x Master prekidač s lampicom+ 3x prekidača s lampicom + jednostruka utičnica + 1xUSB A+C

Napomena: Staviti Qi (wireless power transfer) wireless postaju za punjenje mobitela na noćni ormarić te postaju za punjenje mobitela na stolu.

OPĆA NAPOMENA:
Zadržavaju se pozicije struje prema postojećem stanju. Masku ventilacije demontirati, očistiti i obojati u bijeli RAL 9010 Pure White te vratiti na originalnu poziciju.

© Atellior d.o.o.

Ovaj nacrt je potrebno čitati u kontekstu "Brand standarda" hotelskog lanca i nacrta te specifikacija svih ostalih struka. U slučaju uočavanja bilo kakvih neusklađenosti između nacrta i specifikacija, pojašnjenje je potrebno zatražiti od Atelliora. Svaku eventualnu nepodudarnost između arhitektonskih i interijerskih dokumenata potrebno je provjeriti s Atelliorom.

Sve uzorke i radioničke nacrte izvođač je dužan dostaviti Atellioru na odobrenje. Svi materijali moraju u potpunosti zadovoljavati svoju namjenu i biti usklađeni sa lokalnom regulativom i propisima.

Potrebne mjere očitavati isključivo s ovog nacrta. Sve potrebne mjere, prije same primjene, potrebno je prekontrolirati sa stvarnim stanjem na gradilištu.

Proizvođač je odgovoran za razvoj vlastitih proizvoda i za izbjegavanje svih problema vezanih za autorska prava intelektualnog vlasništva te povreda intelektualnog vlasništva drugih proizvođača i brandova.

0 0.5 1 2.5m

Rev	Opis	Datum	Crtao	Provjerio
00	Room Roll-out Package	20/03/25	MP	TMP

Tim
Una Barac dipl.ing.arh.
Ante Marić dip.ing.arh.
Tea Matija Pinjuh mag.ing.arh.
Lucian Kovačević mag.ing.arh
Mali Pinto interior designer

ATELLIOR

ATELLIOR d.o.o.
Radnička cesta 39
Zagreb HR-10000; Croatia
T +385 1 492 6516
OIB 59232961040
W atellior.com

Investitor

Projekt
Aminess Khalani
Standart Sobe

Projektantski ured
ATELLIOR d.o.o.

Faza
Glavni projekt

Strukovna odrednica
Projekt interijera
Tlocrt - Elektroinstalacije

Sadržaj grafičkog prikaza
Elektro oprema
Lokacija:
Soba Tip S1

Mjerilo
1:50 @A3


Datum izdavanja projekta
Travanj 2025.


Datum izdavanja nacrta
4/7/2025


Broj projekta
2030000

Broj nacrta
GA(07)003 T E

Broj lista
01

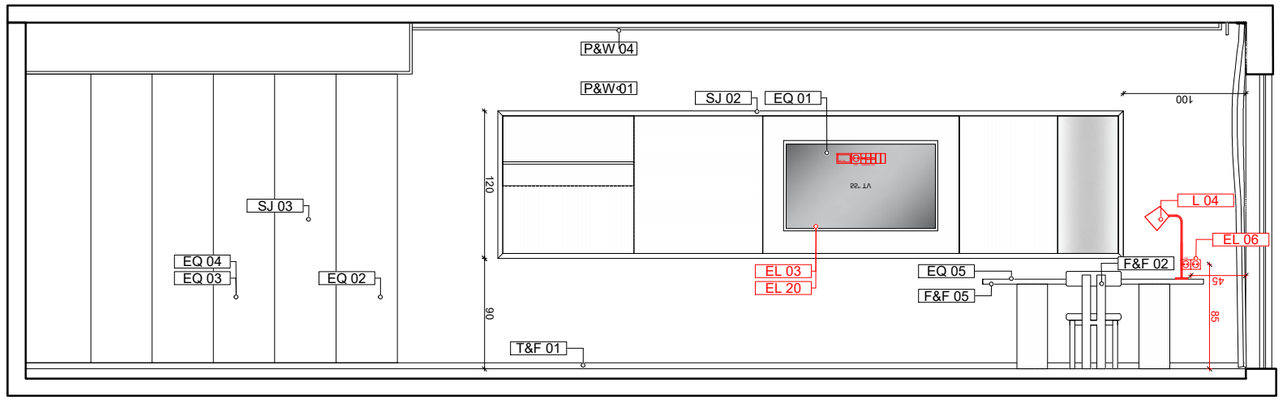

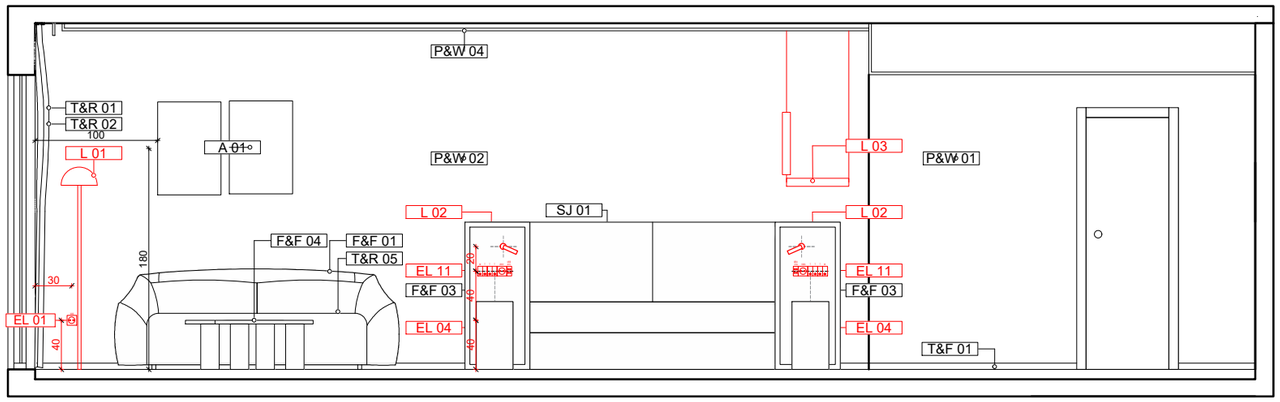

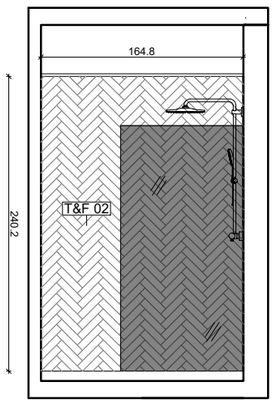

LEGEND - BEDROOM

Namještaj

- F&F 01 Sofa zelena. Vidi specifikaciju.
- F&F 02 Stolac. Vidi specifikaciju.
- F&F 03 Noćni ormarić. Vidi specifikaciju.
- F&F 04 Stolić za kavu S. Vidi specifikaciju.
- F&F 05 Stol 180cm. Vidi specifikaciju.
- F&F 06 Pomoćni stolić. Vidi specifikaciju.
- F&F 07 Fotelja. Vidi specifikaciju.

Specialist Joinery

- SJ 01 Uzglavlje kreveta. Vidi nacrt
- SJ 02 Okvir za TV 510cm.
- SJ 03 Wardrobe.
- SJ 04 Okvir za TV 410cm.

Rasvjeta

- L 01 Podna lampa. Vidi specifikaciju.
- L 02 Lampa za čitanje. Vidi specifikaciju.
- L 03 Visilica. Vidi specifikaciju.
- L 04 Stolna lampa. Vidi specifikaciju.

Textile and Rugs

- T&R 01 Set blackout zavjesa. Vidi specifikaciju.
- T&R 02 Set sheer zavjesa. Vidi specifikaciju.
- T&R 03 Tepih 280*190. Vidi specifikaciju.
- T&R 04 Tepih dnevna zona 175*240. Vidi specifikaciju.
- T&R 05 Ukrasni jastuk. Vidi specifikaciju.

Equipment

- EQ 01 TV. Vidi specifikaciju.
- EQ 02 Minibar. Vidi specifikaciju.
- EQ 03 Sef. Vidi specifikaciju.
- EQ 04 Fen za kosu. Vidi specifikaciju.
- EQ 05 Telefon. Vidi specifikaciju.

Accessories & Artwork

- A 01 Slika. Vidi specifikaciju.

NAPOMENA:
Provjeriti sve otvore na gradilištu nakon demontaže postojećih vrata!

Zidne obloge

- P&W 01 Ličenje zidova. Vidi specifikaciju.
- P&W 02 Tapeta. Vidi specifikaciju.
- P&W 04 Ličenje stropa u suhim prostorima. Vidi specifikaciju.
- A AF 01 Pelmet. Vidi specifikaciju.

Podne obloge

- T&F 01 Sokl. Vidi specifikaciju.
- T&F 02 Dekor pločica kupaona. Vidi specifikaciju.

Elektro oprema

- EL 01 Jednostruka utičnica
- EL 03 TV set: jednostruka utičnica, antena + mreža
- EL 04 Utičnica i izvod za telefon
- EL 06 Dvostruka utičnica
- EL 11 1x Master prekidač s lampicom+ 3x prekidača s lampicom + jednostruka utičnica + 1xUSB A+C

Napomena: Staviti Qi (wireless power transfer) wireless postaju za punjenje mobitela na noćni ormarić te postaju za punjenje mobitela na stolu.

OPĆA NAPOMENA:
Zadržavaju se pozicije struje prema postojećem stanju. Masku ventilacije demontirati, očistiti i obojati u bijeli RAL 9010 Pure White te vratiti na originalnu poziciju.

© Atellior d.o.o.

Ovaj nacrt je potrebno čitati u kontekstu "Brand standarda" hotelskog lanca i nacrta te specifikacija svih ostalih struka. U slučaju uočavanja bilo kakvih neusklađenosti između nacrta i specifikacija, pojašnjenje je potrebno zatražiti od Atelliora. Svaku eventualnu nepodudarnost između arhitektonskih i interijerskih dokumenata potrebno je provjeriti s Atelliorom.

Sve uzorke i radioničke nacrte izvođač je dužan dostaviti Atellioru na odobrenje. Svi materijali moraju u potpunosti zadovoljavati svoju namjenu i biti usklađeni sa lokalnom regulativom i propisima.

Potrebne mjere očitavati isključivo s ovog nacrta. Sve potrebne mjere, prije same primjene, potrebno je prekontrolirati sa stvarnim stanjem na gradilištu.

Proizvođač je odgovoran za razvoj vlastitih proizvoda i za izbjegavanje svih problema vezanih za autorska prava intelektualnog vlasništva te povreda intelektualnog vlasništva drugih proizvođača i brandova.

00	Room Roll-out Package	20/03/25	MP	TMP
Rev	Opis	Datum	Crtao	Provjerio

Tim
Una Barac dipl.ing.arh.
Ante Marić dip.ing.arh.
Tea Matija Pinjuh mag.ing.arh.
Lucian Kovačević mag.ing.arh
Mali Pinto interior designer

ATELLIOR

ATELLIOR d.o.o.
Radnička cesta 39
Zagreb HR-10000; Croatia
T +385 1 492 6516
OIB 59232961040
W atellior.com

Investitor

Projekt
Aminess Khalani
Standart Sobe

Projektantski ured
ATELLIOR d.o.o.

Faza
Glavni projekt

Strukovna odrednica
Projekt interijera

Sadržaj grafičkog prikaza
Soba Tip S1
Lokacija:
Pogled A, B

Mjerilo
1:50 @A3

Datum izdavanja projekta
Travanj 2025.

Datum izdavanja nacrta
4/7/2025

Broj projekta
2030000

Broj nacrta
GA(04)001 T

Broj lista
00