

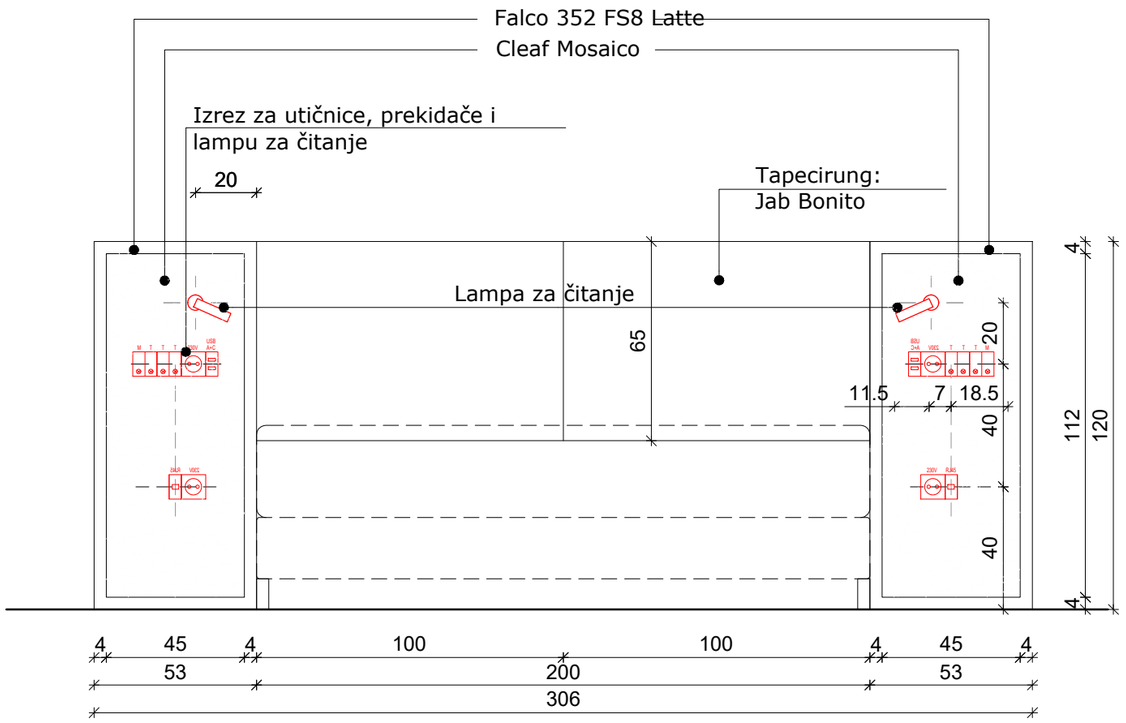


Front View

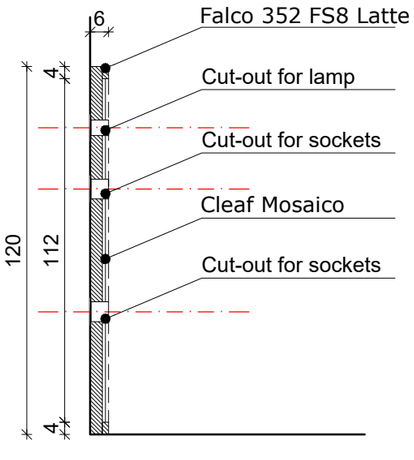

Section A-A

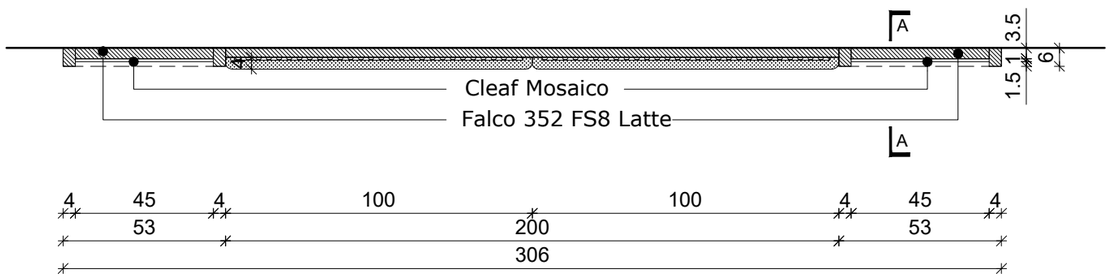

Top View

- dimenzije: 330 x 10 x h 120 cm
- - uzglavlje koncipirano od dva dijela - centralnog tapeciranog i pločastih bočnih dijelova
- - tapecirani segment izgleda prema nacrtu, bez vidljivih spojeva i šavova, meka spužva preko tvrde za finiji efekt, tkanina Jab Bonito 9-6007-075
- - bočne pločaste strane izrađene od okvira i ukrasnog okvira od dekora Falco 352 FS8 Latte, kantiranog kant trakom 1mm, ispuna od dekora Cleaf Mosaico FB45
- - izrez za lampu za čitanje i set utičnica - pozicije prema nacrtu, izrez šrema fizičkom uzorku kutija

© Atellior d.o.o.

Ovaj nacrt je potrebno čitati u kontekstu "Brand standarda" hotelskog lanca i nacrta te specifikacija svih ostalih struka. U slučaju uočavanja bilo kakvih neusklađenosti između nacrta i specifikacija, pojašnjenje je potrebno zatražiti od Atelliora. Svaku eventualnu nepodudarnost između arhitektonskih i interijerskih dokumenata potrebno je provjeriti s Atelliorom.

Sve uzorke i radioničke nacrte izvođač je dužan dostaviti Atellioru na odobrenje. Svi materijali moraju u potpunosti zadovoljavati svoju namjenu i biti usklađeni sa lokalnom regulativom i propisima.

Potrebne mjere očitavati isključivo s ovog nacrta. Sve potrebne mjere, prije same primjene, potrebno je prekontrolirati sa stvarnim stanjem na gradilištu.

Proizvođač je odgovoran za razvoj vlastitih proizvoda i za izbjegavanje svih problema vezanih za autorska prava intelektualnog vlasništva te povreda intelektualnog vlasništva drugih proizvođača i brandova.

Rev	Opis	Datum	Crtao	Provjerio
00	Room Roll-out Package	20/03/25	MP	TMP

Tim
Una Barac dipl.ing.arh.
Ante Marić dip.ing.arh.
Tea Matija Pinjuh mag.ing.arh.
Lucian Kovačević mag.ing.arh
Mali Pinto interior designer

ATELLIOR

ATELLIOR d.o.o.
Radnička cesta 39
Zagreb HR-10000; Croatia
T +385 1 492 6516
OIB 59232961040
W atellior.com

Investitor

Projekt
Aminess Khalani
Preuređenje suite-ova

Projektantski ured
ATELLIOR d.o.o.

Faza
Glavni projekt

Strukovna odrednica
Projekt interijera

Naziv projektiranog dijela građevine na koji se projekt odnosi
Oprema po mjeri

Sadržaj grafičkog prikaza
SJ 01 - Uzglavlje kreveta

Mjerilo
1:20 @A3


Datum izdavanja projekta
Travanj 2025.

Datum izdavanja nacrta
4/7/2025


Broj projekta
203000000


Broj nacrta
GA(04)001 T-S1

Broj lista
00

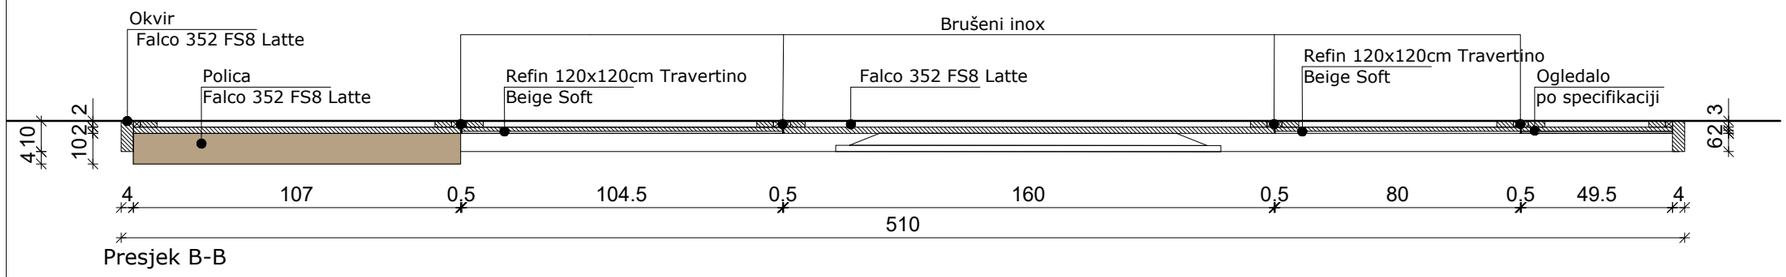

Presjek B-B

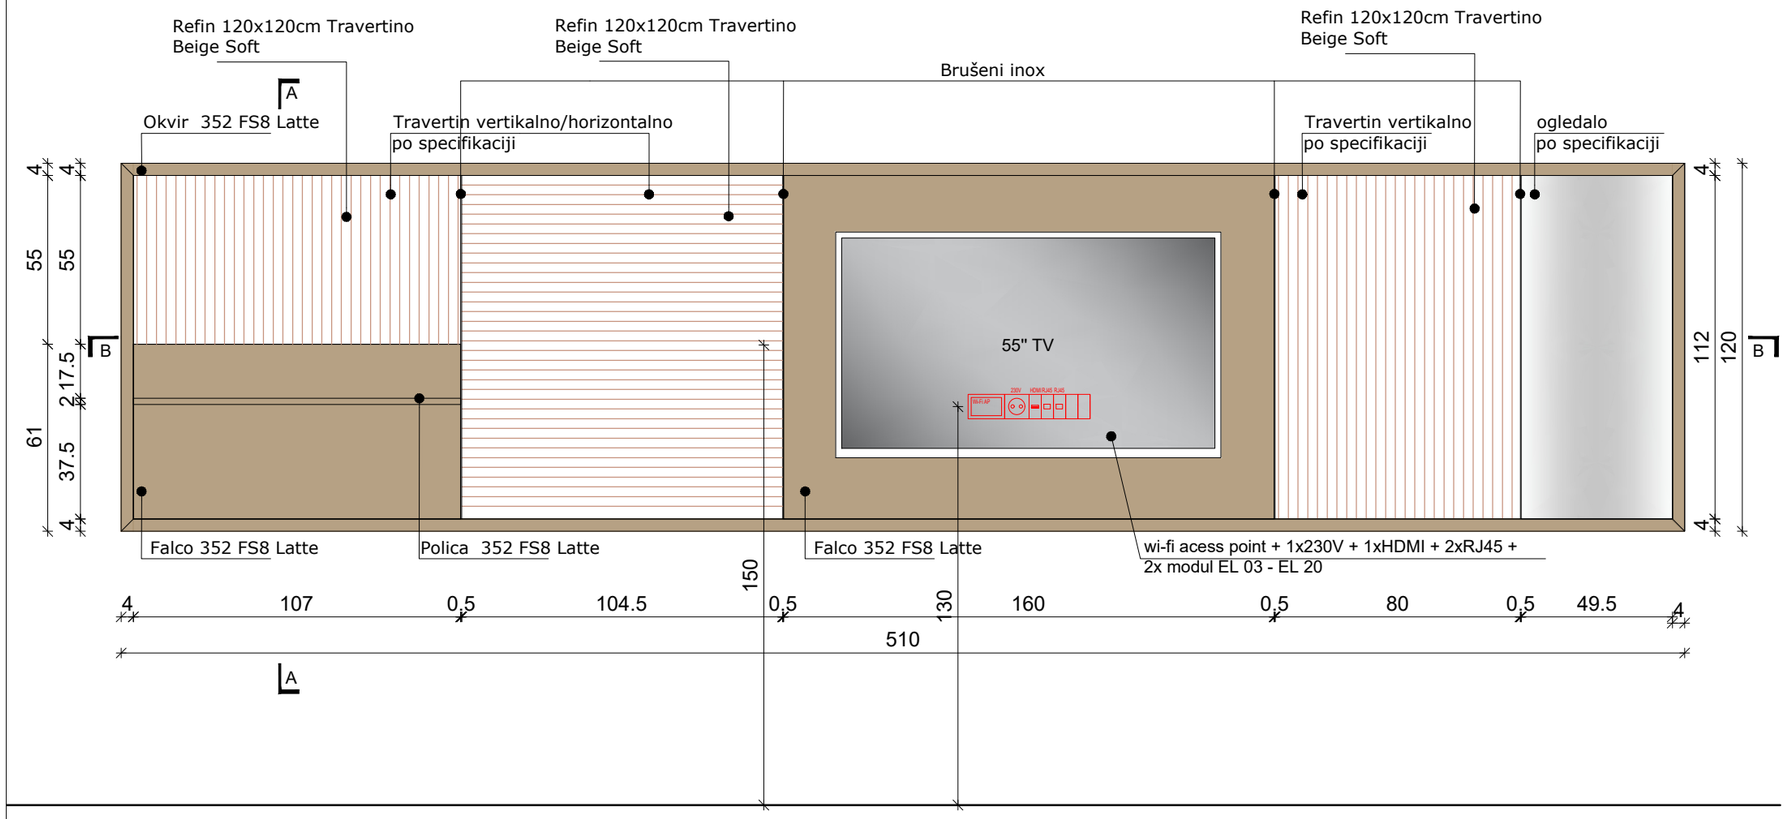

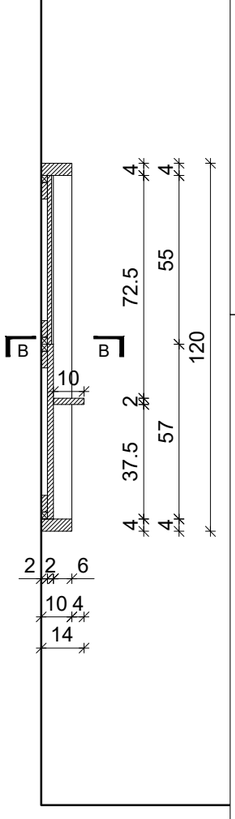

Presjek A-A

Pogled

- dimenzije: 510x120x14 cm
- - element sastavljen od okvira prema nacrtu, u obradi Falco 352 FS8 Latte
- - ispuna u kombinaciji Falco 352 FS8 Latte, Refin Prestigio Travertino Beige Soft R 120*60cm th9mm i ultraclear ogledamo th5mm brušenih rubova, punoplošno lijepljenih na podlogu
- - konzolna polica bez vidljivih nosača Falco 352 FS8 Latte
- - ovjes na zid
- - izrez za TV prema poziciji na gradilištu

© Atellior d.o.o.

Ovaj nacrt je potrebno čitati u kontekstu "Brand standarda" hotelskog lanca i nacrta te specifikacija svih ostalih struka. U slučaju uočavanja bilo kakvih neusklađenosti između nacrta i specifikacija, pojašnjenje je potrebno zatražiti od Atelliora. Svaku eventualnu nepodudarnost između arhitektonskih i interijerskih dokumenata potrebno je provjeriti s Atelliorom.

Sve uzorke i radioničke nacrte izvođač je dužan dostaviti Atellioru na odobrenje. Svi materijali moraju u potpunosti zadovoljavati svoju namjenu i biti usklađeni sa lokalnom regulativom i propisima.

Potrebne mjere očitavati isključivo s ovog nacrta. Sve potrebne mjere, prije same primjene, potrebno je prekontrolirati sa stvarnim stanjem na gradilištu.

Proizvođač je odgovoran za razvoj vlastitih proizvoda i za izbjegavanje svih problema vezanih za autorska prava intelektualnog vlasništva te povreda intelektualnog vlasništva drugih proizvođača i brandova.

Tim
Una Barac dipl.ing.arh.
Ante Marić dip.ing.arh.
Tea Matija Pinjuh mag.ing.arh.
Lucian Kovačević mag.ing.arh
Mali Pinto interior designer

ATELLIOR

ATELLIOR d.o.o.
Radnička cesta 39
Zagreb HR-10000; Croatia
T +385 1 492 6516
OIB 59232961040
W atellior.com

Investitor

Projekt
Aminess Khalani
Preuređenje suite-ova

Projektantski ured
ATELLIOR d.o.o.

Faza
Glavni projekt

Strukovna odrednica
Projekt interijera

Naziv projektiranog dijela građevine na koji se projekt odnosi
Oprema po mjeri

Sadržaj grafičkog prikaza
SJ 02 - Okvir za TV

Mjerilo
1:20 @A3


Datum izdavanja projekta
Travanj 2025.

Datum izdavanja nacrta
4/7/2025


Broj projekta
203000000

Broj nacrta
GA(04)002 T-S1

Broj lista
00

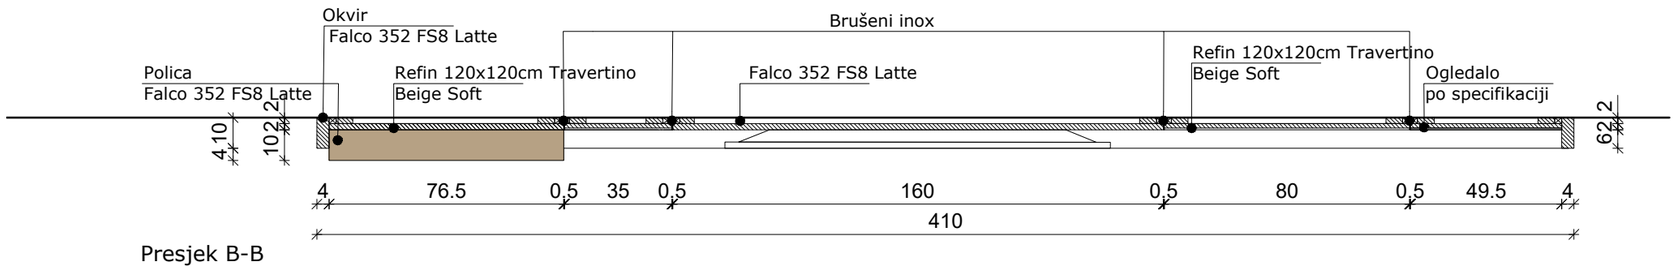

Presjek B-B

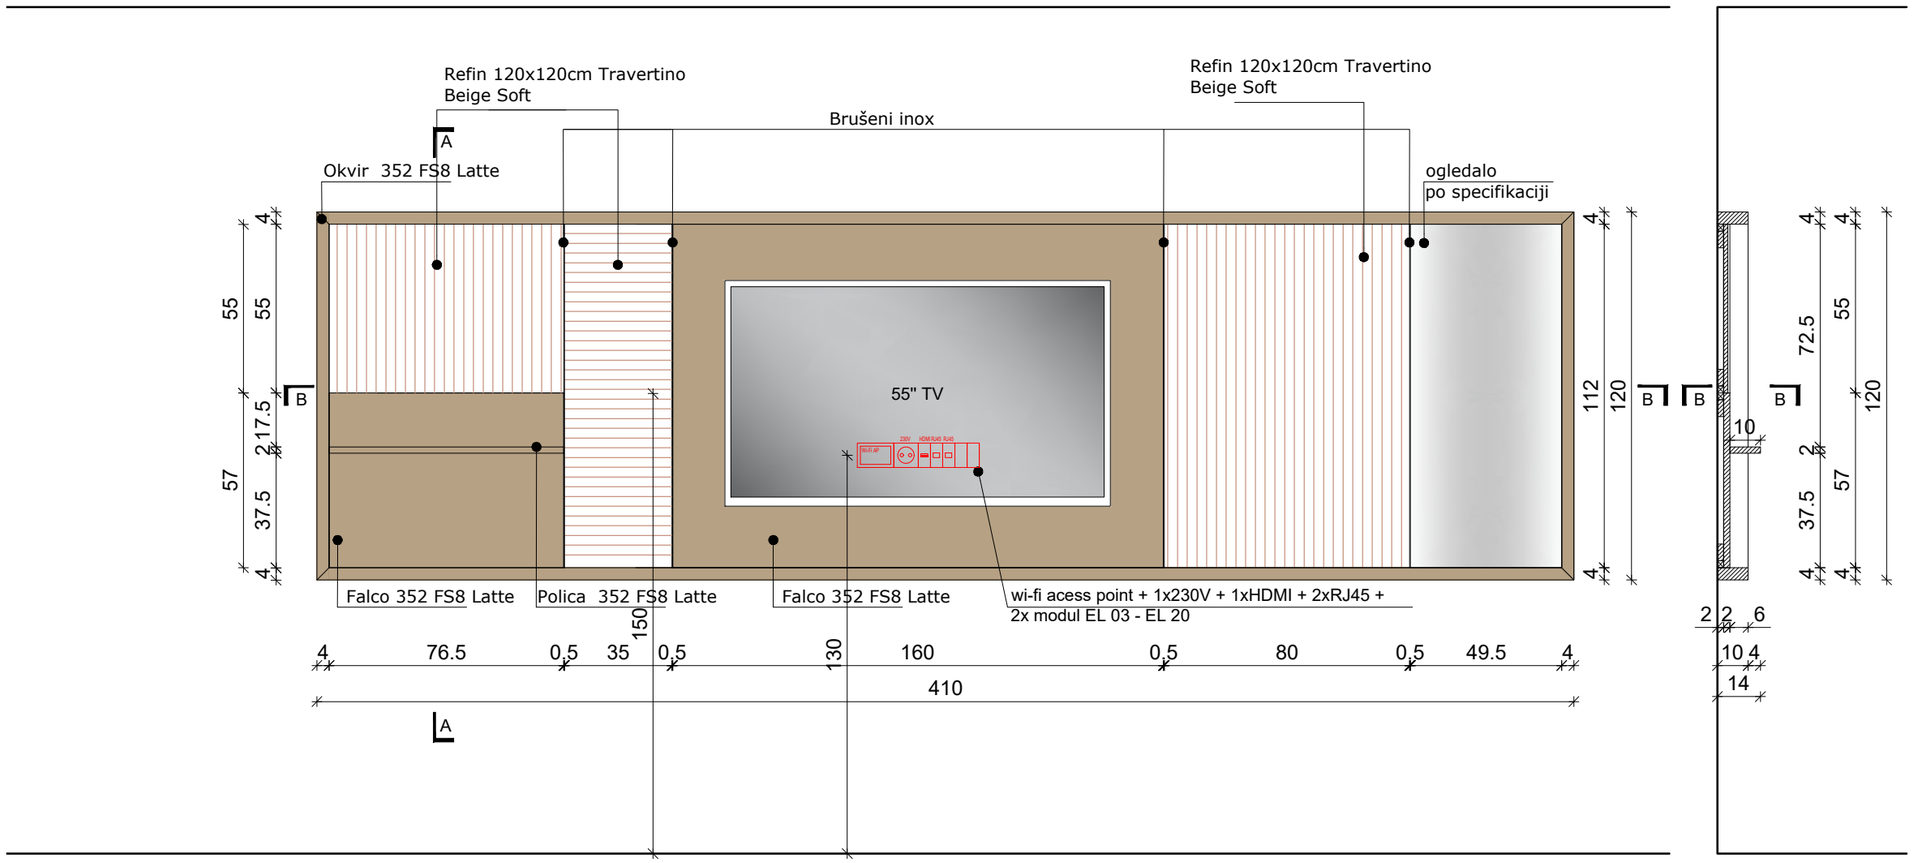

Presjek A-A

Pogled

- dimenzije: 410x120x14 cm
- - element sastavljen od okvira prema nacrtu, u obradi Falco 352 FS8 Latte
- - ispuna u kombinaciji Falco 352 FS8 Latte, Refin Prestigio Travertino Beige Soft R 120*60cm th9mm i ultraclear ogledamo th5mm brušenih rubova, punoplošno lijepljenih na podlogu
- - konzolna polica bez vidljivih nosača Falco 352 FS8 Latte
- - ovjes na zid
- - izrez za TV prema poziciji na gradilištu

© Atellior d.o.o.

Ovaj nacrt je potrebno čitati u kontekstu "Brand standarda" hotelskog lanca i nacrta te specifikacija svih ostalih struka. U slučaju uočavanja bilo kakvih neusklađenosti između nacrta i specifikacija, pojašnjenje je potrebno zatražiti od Atelliora. Svaku eventualnu nepodudarnost između arhitektonskih i interijerskih dokumenata potrebno je provjeriti s Atelliorom.

Sve uzorke i radioničke nacrte izvođač je dužan dostaviti Atellioru na odobrenje. Svi materijali moraju u potpunosti zadovoljavati svoju namjenu i biti usklađeni sa lokalnom regulativom i propisima.

Potrebne mjere očitavati isključivo s ovog nacrta. Sve potrebne mjere, prije same primjene, potrebno je prekontrolirati sa stvarnim stanjem na gradilištu.

Proizvođač je odgovoran za razvoj vlastitih proizvoda i za izbjegavanje svih problema vezanih za autorska prava intelektualnog vlasništva te povreda intelektualnog vlasništva drugih proizvođača i brandova.

Tim
Una Barac dipl.ing.arh.
Ante Marić dip.ing.arh.
Tea Matija Pinjuh mag.ing.arh.
Lucian Kovačević mag.ing.arh
Mali Pinto interior designer

ATELLIOR

ATELLIOR d.o.o.
Radnička cesta 39
Zagreb HR-10000; Croatia
T +385 1 492 6516
OIB 59232961040
W atellior.com

Investitor

Projekt
Aminess Khalani
Preuređenje suite-ova

Projektantski ured
ATELLIOR d.o.o.

Faza
Glavni projekt

Strukovna odrednica
Projekt interijera

Naziv projektiranog dijela građevine na koji se projekt odnosi
Oprema po mjeri

Sadržaj grafičkog prikaza
SJ 04 - Okvir za TV

Mjerilo
1:20 @A3

Datum izdavanja projekta
Travanj 2025.

Datum izdavanja nacrta
4/7/2025

Broj projekta
203000000

Broj nacrta
GA(04)003 T-S1

Broj lista
00